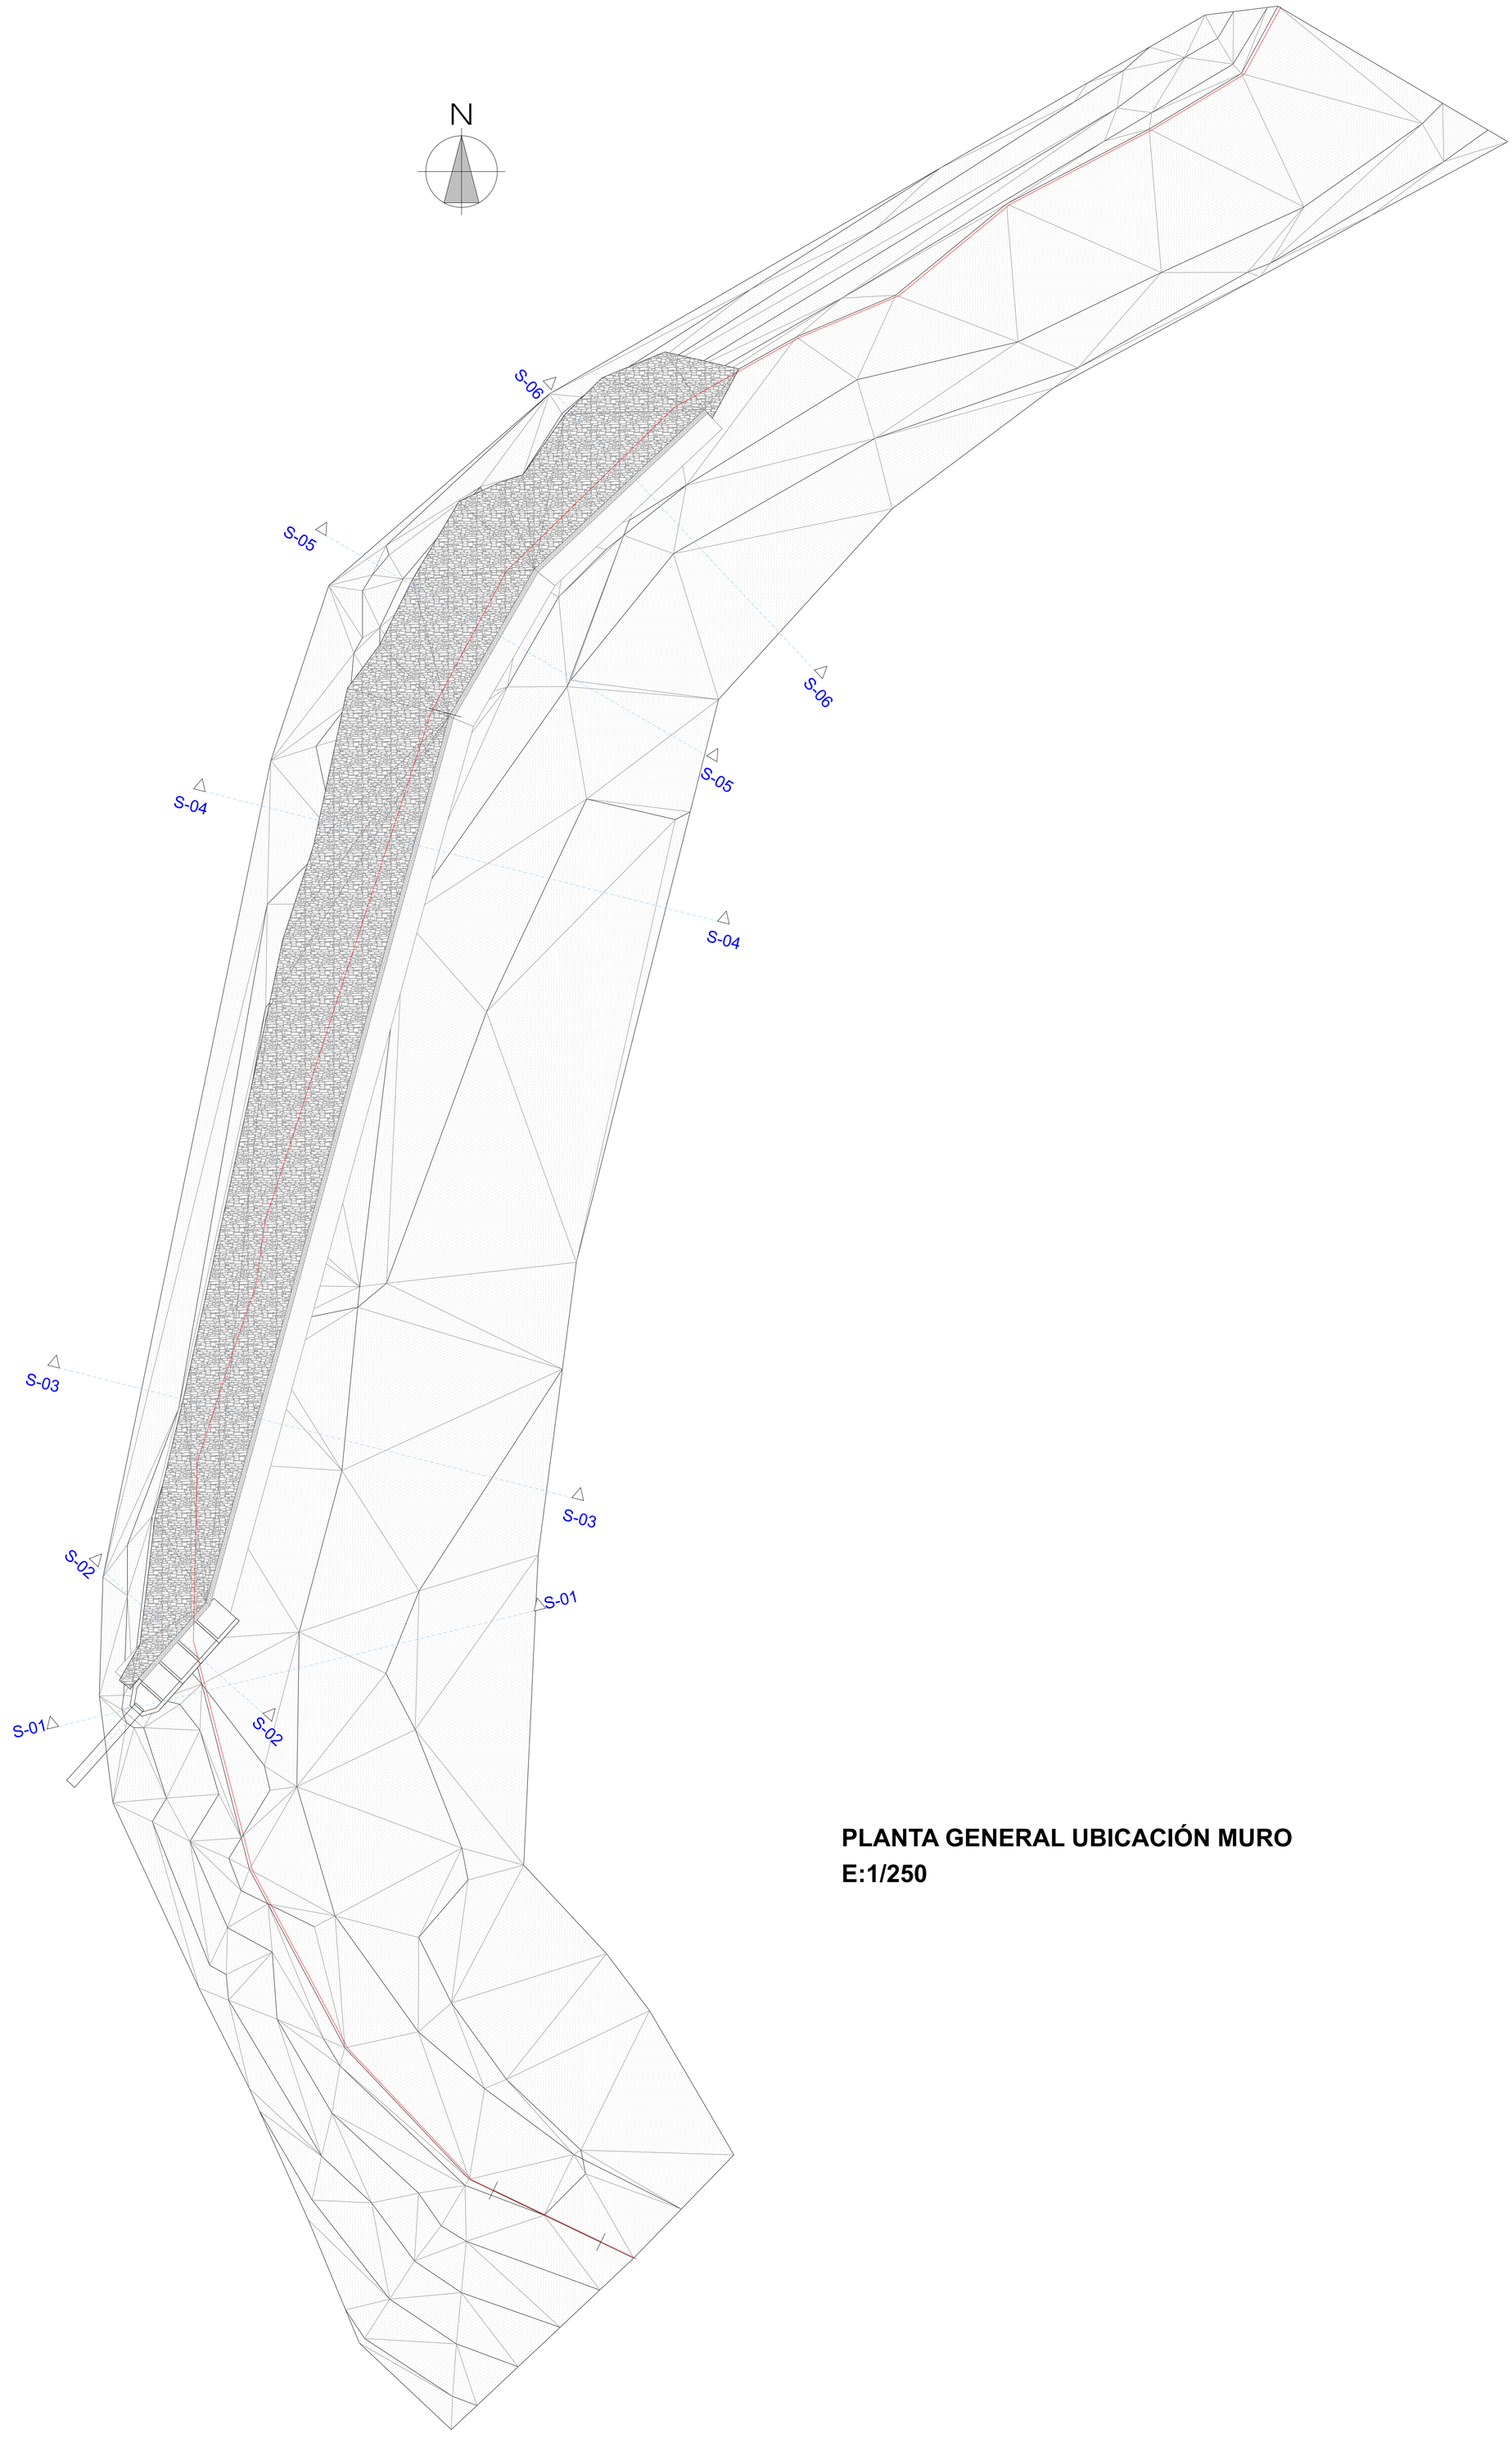


PLANTA GENERAL UBICACIÓN MURO
E:1/250

Alcaldía de Yumbo

SECRETARÍA DE INFRAESTRUCTURA Y SERVICIOS PÚBLICOS

Alcalde:
EDGAR ALEXANDER RUIZ GARCÍA
Municipio de Yumbo

Jefe de despacho:
CARLOS EDUARDO BRIÓN MOLINA
Secretaría de Infraestructura y Servicios Públicos

Autor del Estudio de inundabilidad:
Proaguas C.T.A.
Año 2013

Fecha:

Revisó:

Revisó:

Aprobó:

Levantó:
Top. Juan Pablo Tello Castillo

Revisó:
Arq. José Ovidio Seoane Blanco

Diseñó:
Arq. José Ovidio Seoane Blanco

Aprobó:

Proyecto:
Diseño muro de defensa de ribera del río Yumbo conforme al «Estudio de inundabilidad y socavación del río Yumbo, tramo paso ancho - vía Panorama» - Sector El barranco - YUMBO - VALLE

Contiene:
Muro de defensa de ribera. Planta general del muro

Escalas: 1/250
Fecha: agosto 2025

Código:
Archivo:

ID Plano: **A02**
Estado:
Revisión: