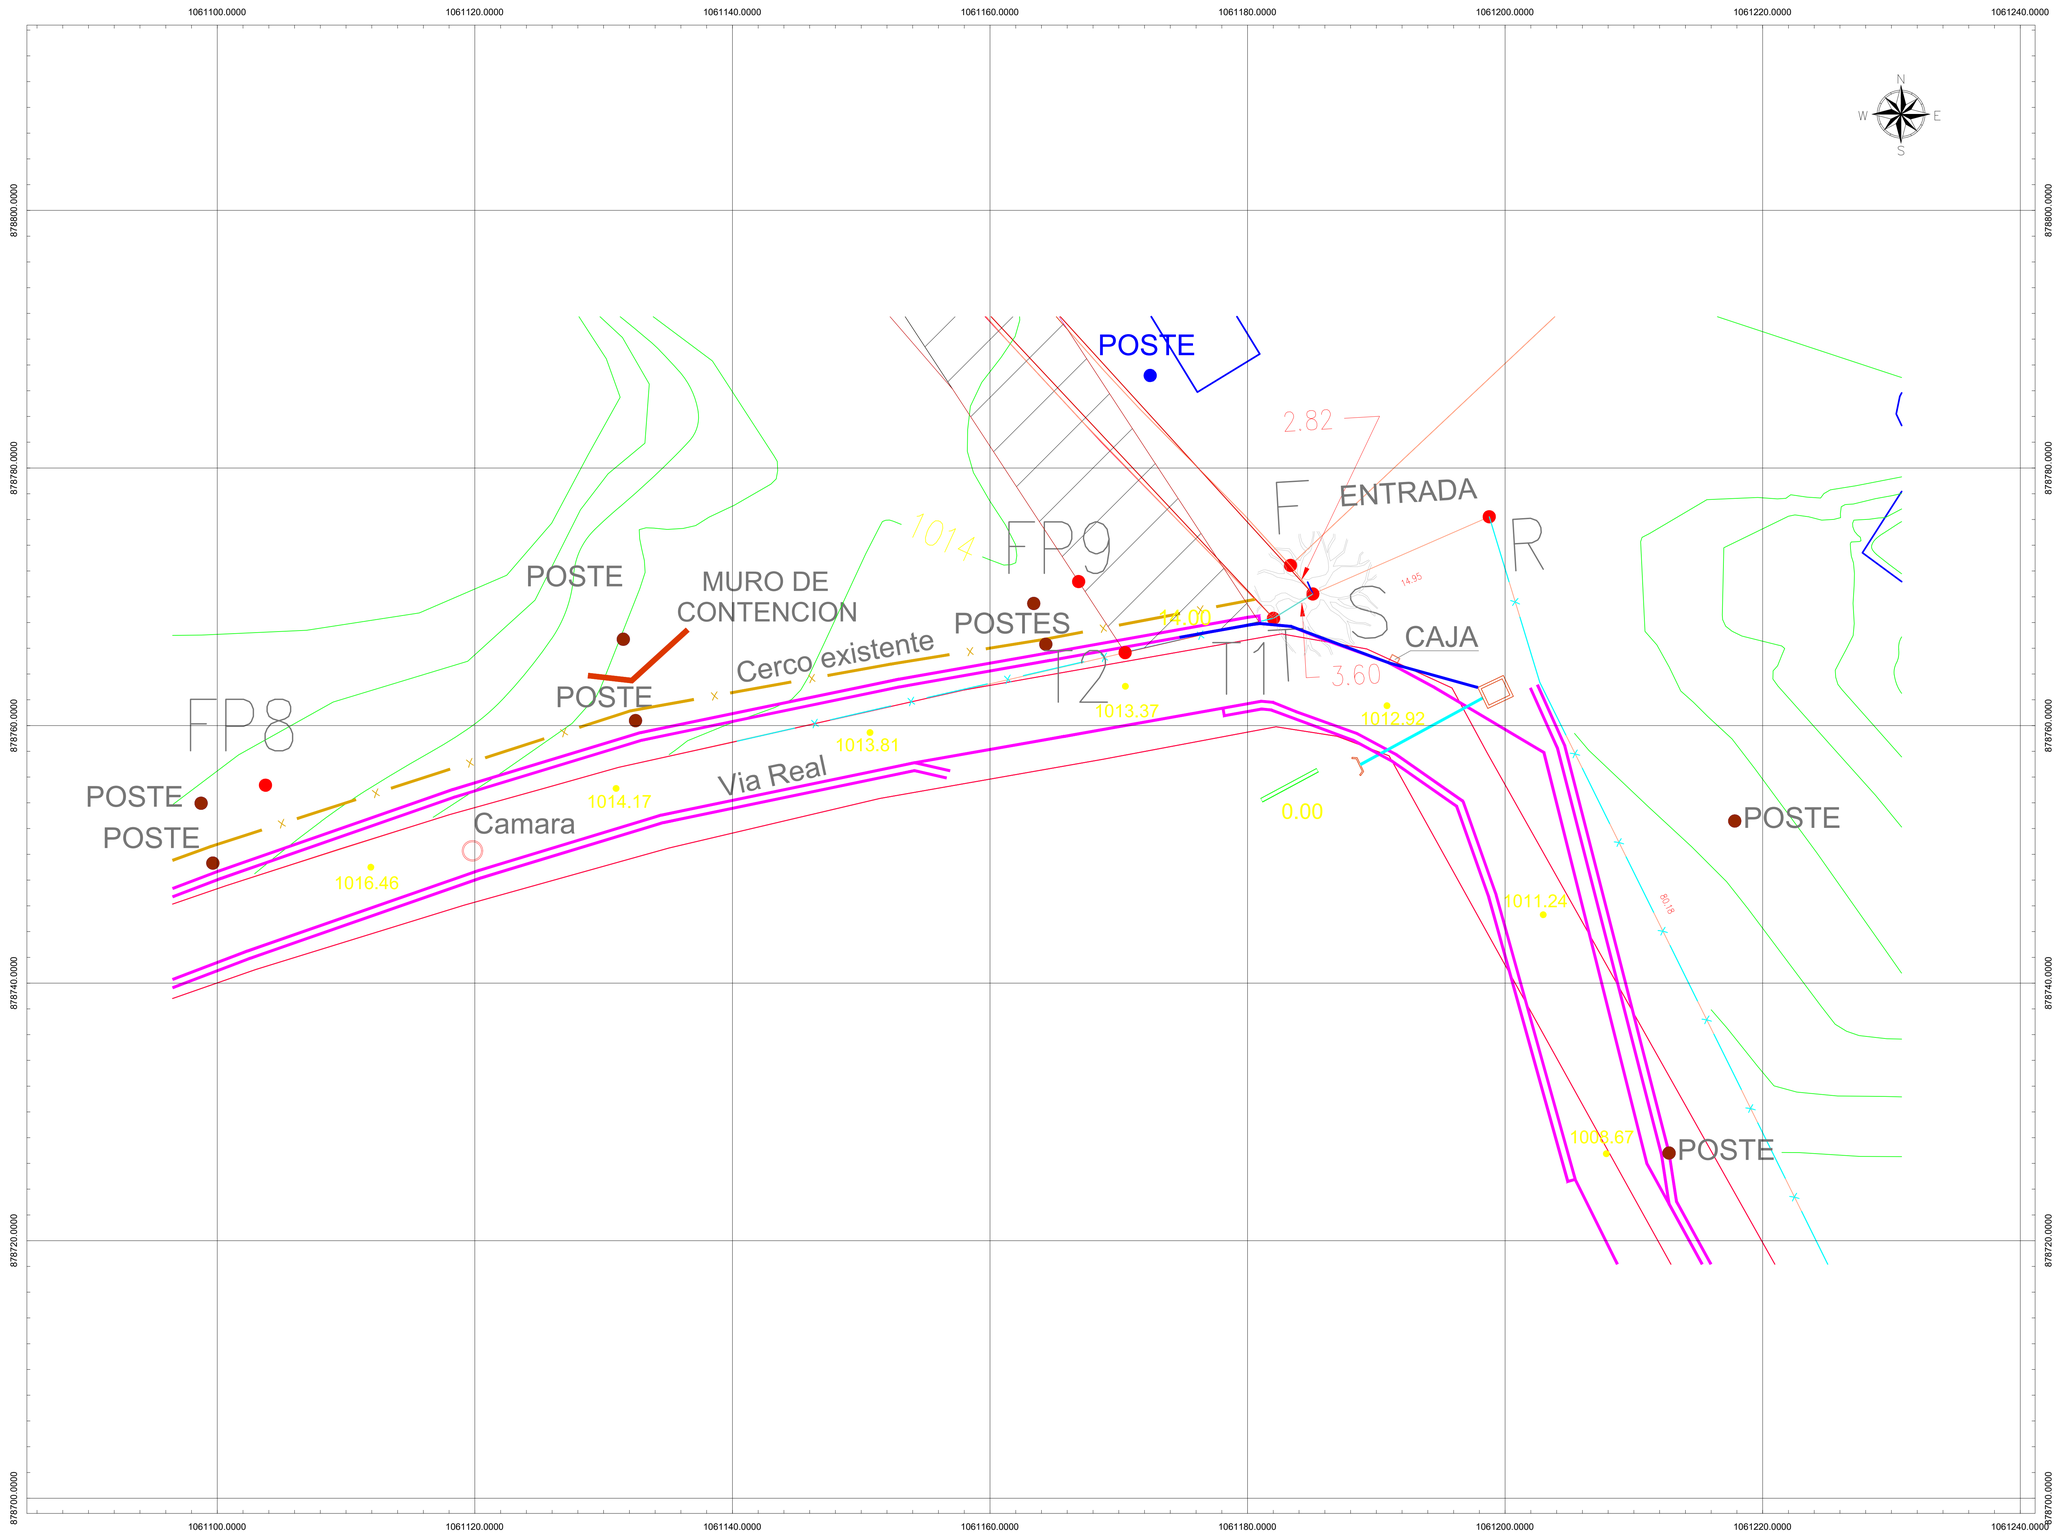


NOTAS GENERALES

Alcaldía de Yumbo

LOCALIZACION

CONVENCIONES

- CERCO
- ANDEN
- CANAL
- PARAMENT
- VIA

LONGITUD DE CANAL: 24.00mts
ANCHO PROMEDIO: 1.00mts
AREA ADECUACION: 24.00m2

SECRETARIA DE INFRAESTRUCTURA
Y
SERVICIOS PUBLICOS

CONVENCIONES

ARBOL	REDUCTOR DE VELOCIDAD
CABEZAL	RIO
CAJA	SUMIDERO
CANALETA	VALVULA
CAMARAS	VIA
CERCO	VIA SIN PAVIMENTAR
DELTAS	
MALLA	
POSTE CON TRANSFORMADOR	
POSTE DE ALTA TENSION	

CONTENIDO

PLANO TOPOGRAFICO

PARCELACION CAMPESTRE LA CEIBA

No.	Revision/Problema	FECHA

ALCALDE
ALEXANDER RUIZ GARCIA
MUNICIPIO DE YUMBO

SECRETARIO
CARLOS EDUARDO BRION MOLINA
SECRETARIA DE INFRAESTRUCTURA Y SERVICIOS PUBLICOS

LEVANTO:
ALBERTO MORENO BONILLA
L.P.N° 01-3455 CPNT

DIBUJO:
JUAN SEBASTIAN GARCIA M.
L.P.N° 01-20478

PROYECTO: JUAN SEBASTIAN GARCIA	HOJA # 1/2
FECHA: 20 DE MAYO 2025	
ESCALA: 1:200	