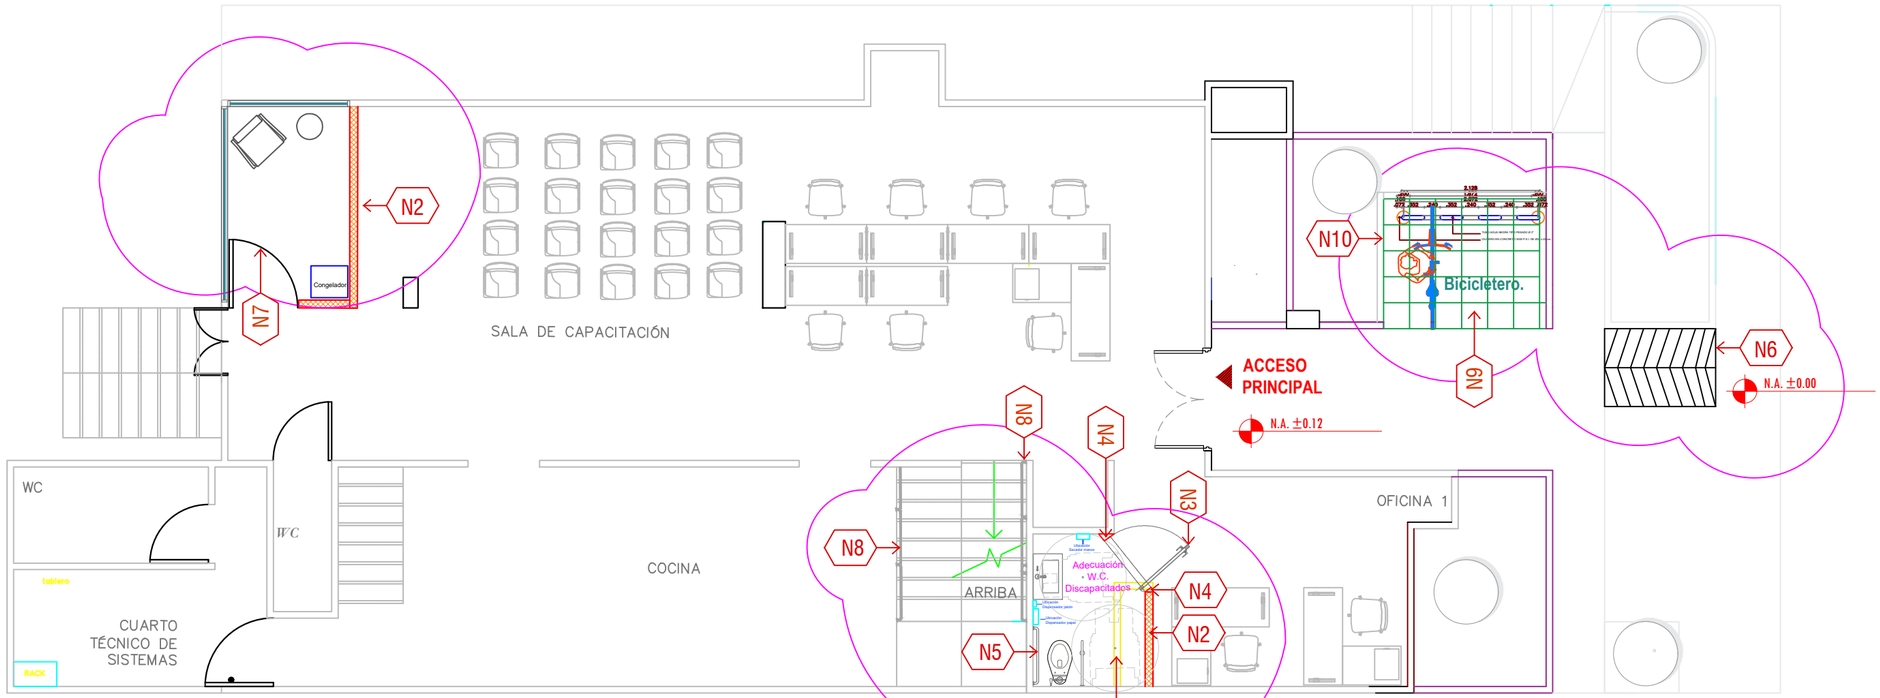


N1 — MURO EXISTENTE A DEMOLER

N6 — RAMPA EN CONCRETO ACCESIBILIDAD DISCAPACITADOS ANCHO MÍNIMO 1.20 MTS

N2 — MURO EN SUPERBOARD

N7 — PUERTA ANCHO MÍNIMO 1.00 MTS

N3 — PUERTA EN MADERA CON APERTURA HACIA AFUERA ANCHO MIN 1.OO MTS

N8 — BARANDA ESCALERAS


N4 — MOCHETA DIAGONAL DE AJUSTE EN MURO PARA MONTAJE DE MARCO DE PUERTA

N9 — PISO EN GRAMOQUIN

N5 — BARRA PARA DISCAPACITADOS ALTURA MAXIMA

N10 — BORDILLO DE CONFINAMIENTO ENTRE GRAMOQUIN Y ZONA VERDE

1° PLANTA

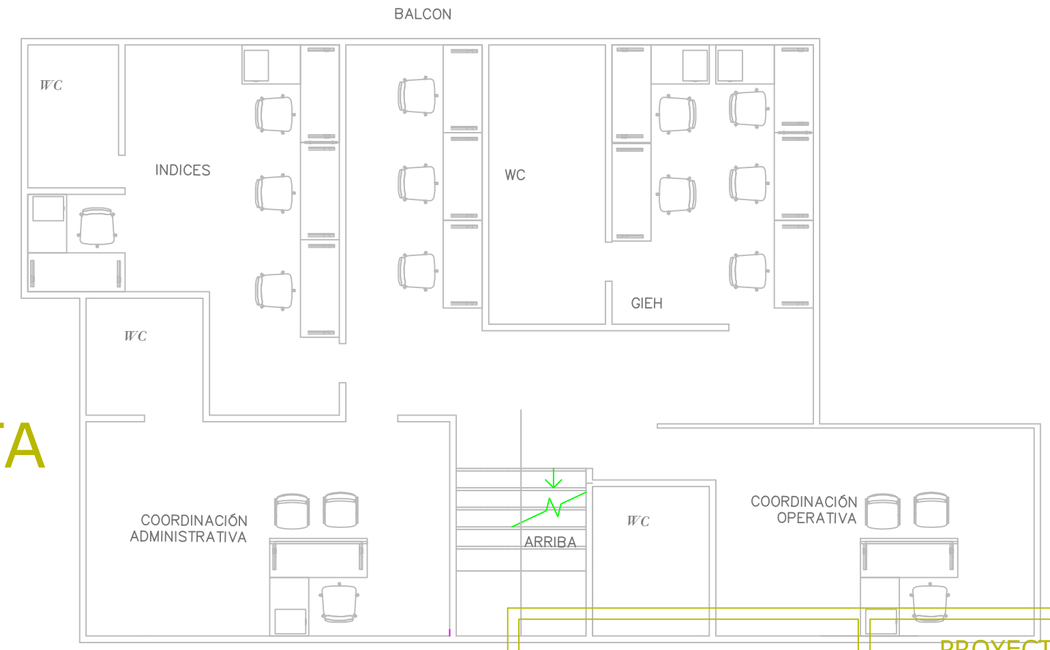

2° PLANTA

NOTAS:
El contratista de obra debe verificar medidas, niveles y alturas piso techo en sitio.
Verificar que demoliciones no alteren muros de carga o estructuras de la edificación.

Para la ejecución de la obra (priman los arquitectónicos).
Informar a los arquitectos SAI DANE CENTRAL de las diferencias y posibles modificaciones.
En todos los casos las diferencias o modificaciones entre planos arquitectónicos y de otras disciplinas deberán ser consultadas con los arquitectos de SAI DANE CENTRAL.
No tomar medidas directamente sobre el plano.
Las medidas del plano son indicativas en obra negra.
SIEMPRE Verificar y confrontar medidas en obra.
No hacer modificaciones a los planos sin la autorización de SAI DANE CENTRAL.
La información de los planos arquitectónicos prevalecen sobre los demás planos técnicos.
Este plano anula los anteriores a la fecha.

DEPARTAMENTO ADMINISTRATIVO NACIONAL DE ESTADÍSTICA DANE	PROYECTO	ELABORO	CONTIENE:	ESCALA:	PLANO:	.\DANE 70 AÑOS.jpg
	SEDE FLORENCIA	GIT INFRAESTRUCTURA	PLANTAS ARQUITECTONICAS	1:75	1 DE 1	