


1° PLANTA

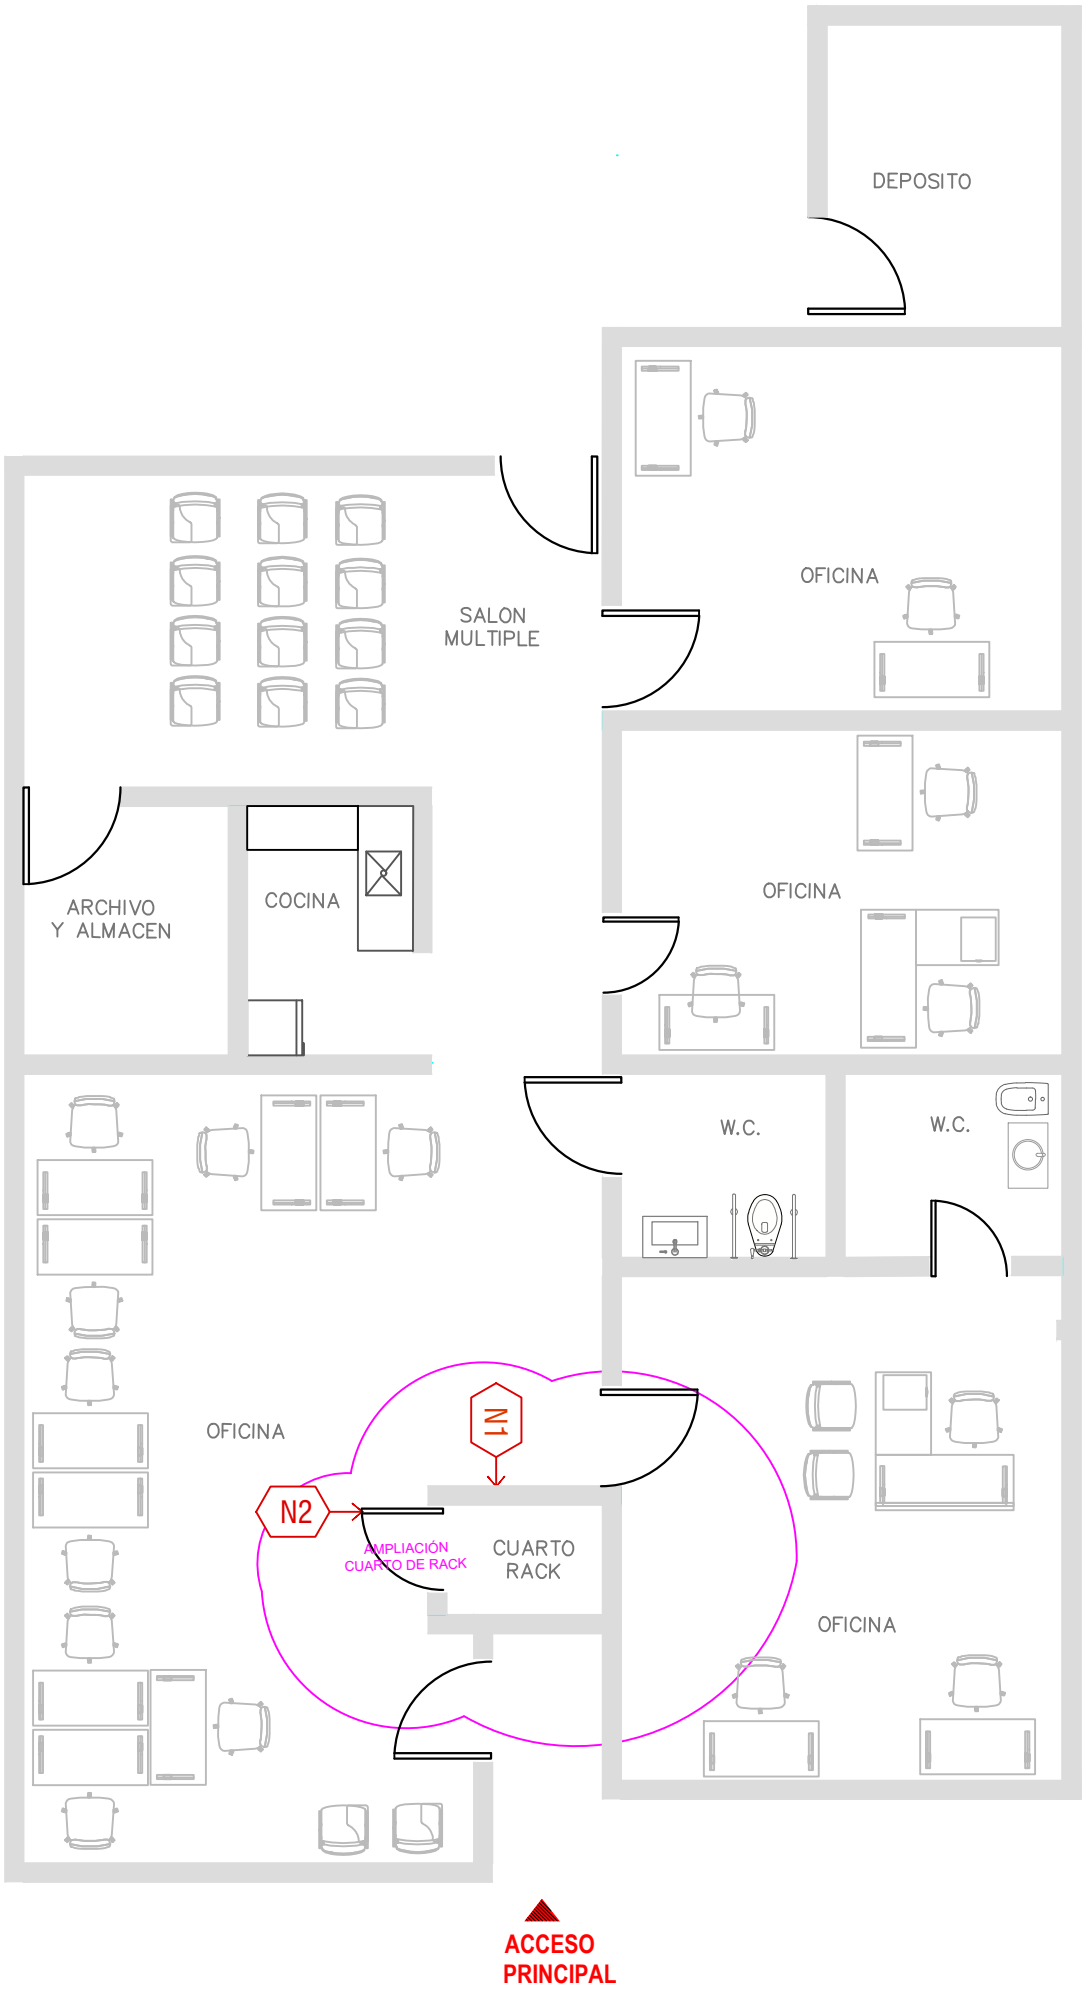

N1

MURO EN BLOQUE #4
TBQUE .09

N2

PUERTA
EN ALUMINIO

NOTAS:
El contratista de obra debe verificar medidas, niveles y alturas piso techo en sitio.
Verificar que demoliciones no alteren muros de carga o estructuras de la edificación.

Para la ejecución de la obra (priman los arquitectónicos).
Informar a los arquitectos SAI DANE CENTRAL de las diferencias y posibles modificaciones.
En todos los casos las diferencias o modificaciones entre planos arquitectónicos y de otras disciplinas deberán ser consultadas con los arquitectos de SAI DANE CENTRAL.
No tomar medidas directamente sobre el plano.
Las medidas del plano son indicativas en obra negra.
SIEMPRE Verificar y confrontar medidas en obra.
No hacer modificaciones a los planos sin la autorización de SAI DANE CENTRAL.
La información de los planos arquitectónicos prevalecen sobre los demás planos técnicos.
Este plano anula los anteriores a la fecha.

N1

MURO EN BLOQUE #4
TBQUE .09

N2

PUERTA
EN ALUMINIO

DEPARTAMENTO ADMINISTRATIVO NACIONAL DE ESTADÍSTICA DANE	PROYECTO	ELABORO	CONTIENE:	ESCALA:	PLANO:	:DANE 70 AÑOS.jpg
	SEDE PUERTO CARREÑO	GIT INFRAESTRUCTURA	PLANTA ARQUITECTONICA	1:75	1 DE 1	