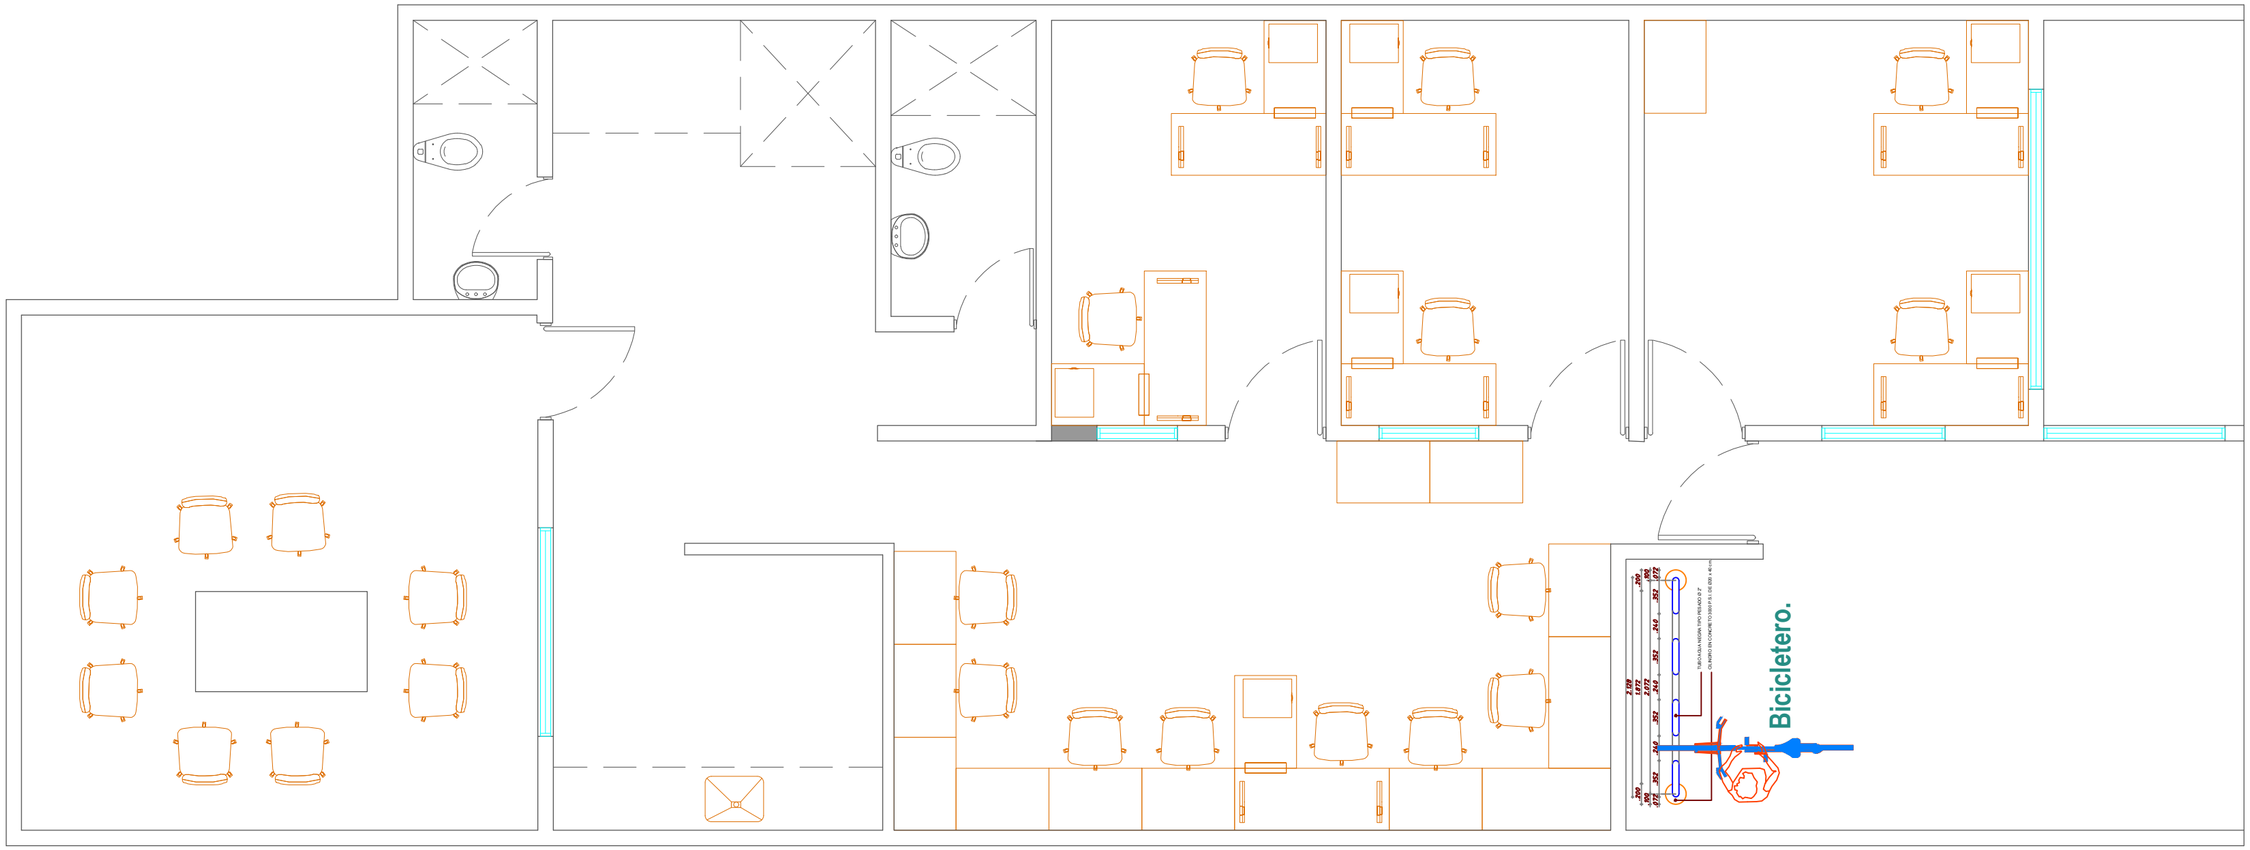


1° PLANTA

DEPARTAMENTO ADMINISTRATIVO NACIONAL DE ESTADÍSTICA DANE	PROYECTO	ELABORO	CONTIENE:	ESCALA:	PLANO:	.\DANE 70 AÑOS.jpg
	SEDE PUERTO INIRIDA	ARQ. EDILBERTO PEÑA R. GIT INFRAESTRUCTURA	PLANTA ARQUITECTONICA	1:50	1 DE 1	