




ESC 1:500

"MEJORAMIENTO EN PAVIMENTO RÍGIDO DE LA CARRERA 7 ENTRE CALLE 9 Y FUNDACIÓN MARÍA REINA EN EL CASCO URBANO DEL MUNICIPIO DE MORROA, SUCRE"

MUNICIPIO DE MORROA, SUCRE									
GEOPOSICIONAMIENTO TRAMO A INTERVENIR									
TRAMO	Ubicación	Referencia	Abscisas	Distancia(m)	Alternativa	Coordenadas Gauss Kruger		Coordenadas Elipsoidales	
						Norte	Este	Latitud	Longitud
I	CARRERA 7 ENTRE CALLE 9 Y FUNDACIÓN MARÍA REINA	Inicio	0+000	273.00	Pavimento Rígido	1523888.129	865741.054	9°19'52.54"N	75° 17'58.40"O
		Fin	0+273			1524087.890	865910.224	9°19'59.05"N	75° 17'52.88"O
				273.00					

- NOTA:
- Todas las medidas estan dadas en metros.
 - Para las excavaciones mayores de 1.5 m se recomienda emplear entibados o cuando las condiciones del terreno lo ameriten.
 - Los anchos de zanja no deben ser mayores a los indicados en las especificaciones técnicas del proyecto.
 - Cualquier cambio o modificación de este proyecto debe ser consultado y autorizado por el consultor.
 - Se debe respetar las cotas de entrada y salida a los pozos de inspección.
 - La Tubería a emplear debe ser PVC Perfilada.
 - Las redes de alcantarillado se instalarán en tuberías y accesorios sanitarios en pvc corrugadas marca novafort o similar, de diámetros de 8" para la líneas principales & 6" para domiciliarias.
 - Los manholes en concreto simple de 3,000psi y dimensiones indicadas en los planos de detalles.
 - Las cajas de registro de .6x.6 m exterior en concreto, tapa y fondo en concreto reforzado y cañuela de dirección de flujo.

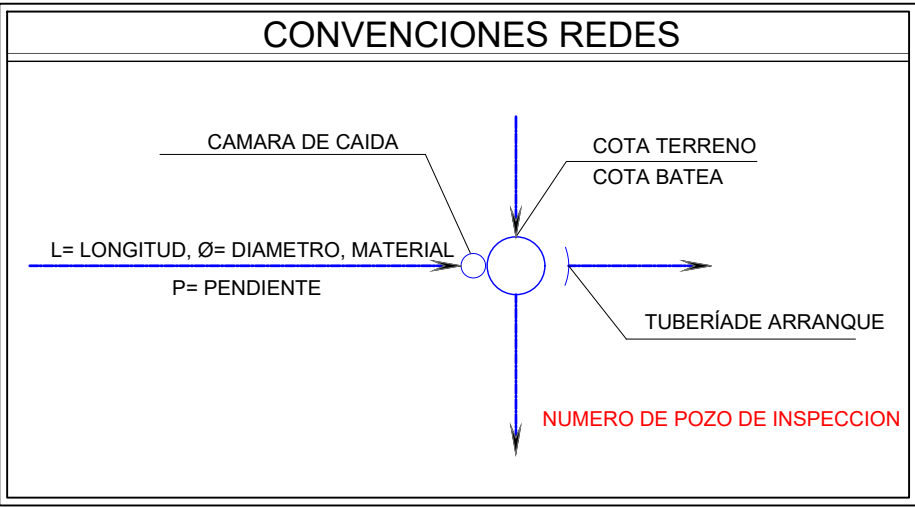

CONVENCIONES


	VIVIENDAS
	BOX CULVERT
	CUNETAS EXISTENTE
	POSTE
	TUB. ø8" PVC PROYECTADA
	TUB. ø8" PVC EXISTENTE
	MANHOLE A REEMPLAZAR
	MANHOLE EXISTENTE



TRAMOS DE TUBERIAS Y ÁREAS TRIBUTARIAS									
TRAMO		LONGITUD	PENDIENTE	PROFUNDIDAD		COTA TERRENO		COTA FONDO	
MH - I	MH - F	L (m)	S (%)	MH - I	MH - F	MH - I	MH - F	MH - I	MH - F
1	2	59.4	3.09%	1.4	1.4	154.032	152.191	152.632	150.797
2	3	23	3.06%	1.4	1.4	152.191	151.484	150.791	150.087
3	4	28	2.59%	1.4	1.6	151.484	150.958	150.084	149.359
4	8	5	2.47%	1.6	1.7	150.958	150.928	149.358	149.235
6	5	36.2	2.67%	1.4	1.4	151.878	150.905	150.478	149.510
5	7	4.86	0.60%	1.4	1.4	150.905	150.875	149.505	149.476
5	4	39.5	0.35%	1.4	1.6	150.905	150.958	149.505	149.367

RED DE ALCANTARILLADO MUNICIPIO DE MORROA - SUCRE

DETALLE DE MANHOLES TRAMO 4 Y 5

MH	COTA		PROFUNDID	DESCRIPCIÓN
	TERRENO (m)	FONDO (m)	MANHOL (m)	
1	154.032	152.632	1.4	REEMPLAZAR
2	152.191	150.791	1.4	REEMPLAZAR
3	151.484	150.084	1.4	REEMPLAZAR
4	150.958	149.358	1.6	REEMPLAZAR
5	150.905	149.505	1.4	REEMPLAZAR
6	151.878	150.478	1.4	REEMPLAZAR
7	150.875	149.475	1.4	REEMPLAZAR
8	150.928	149.228	1.7	REEMPLAZAR

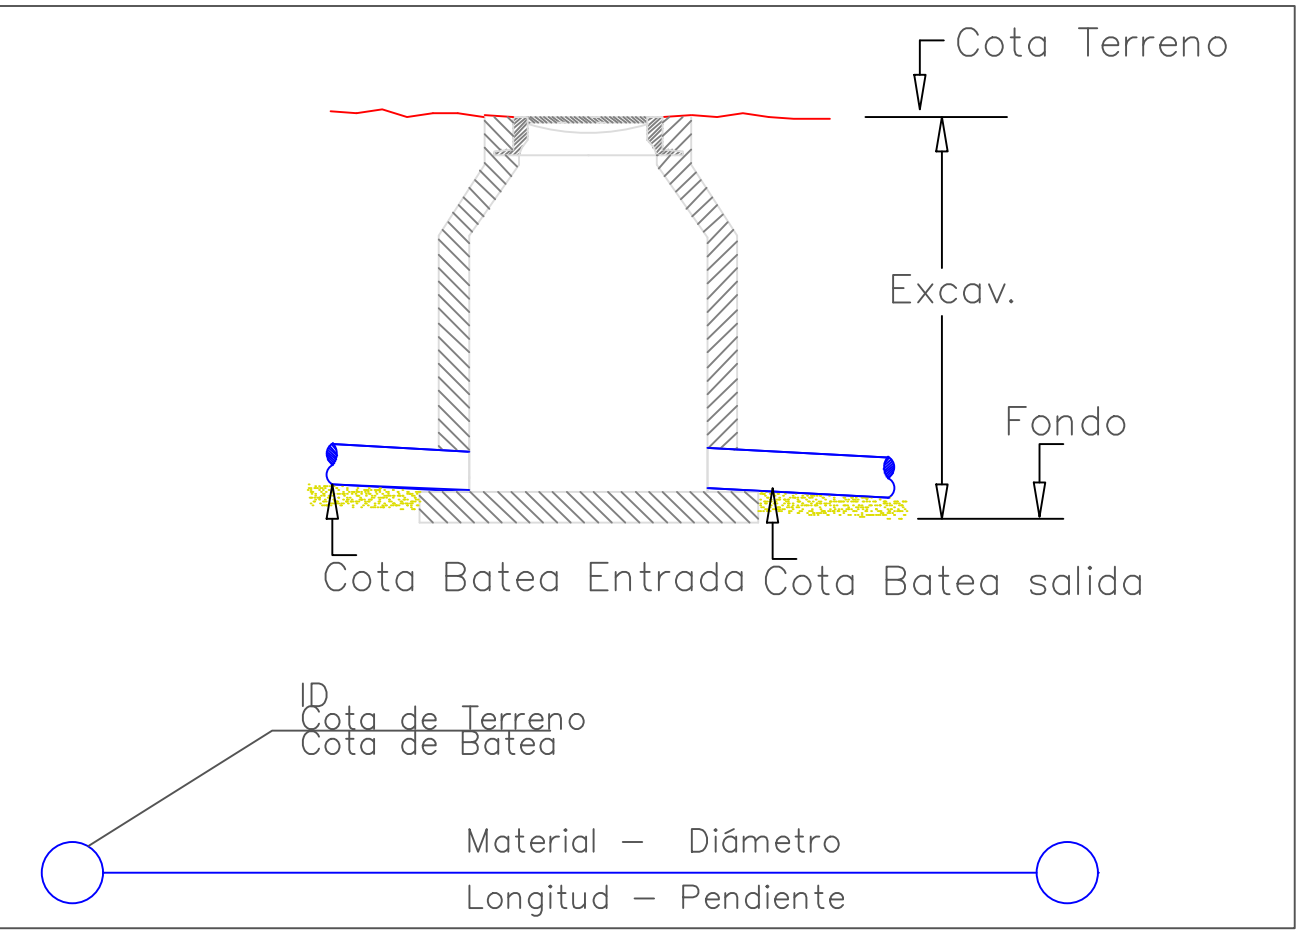

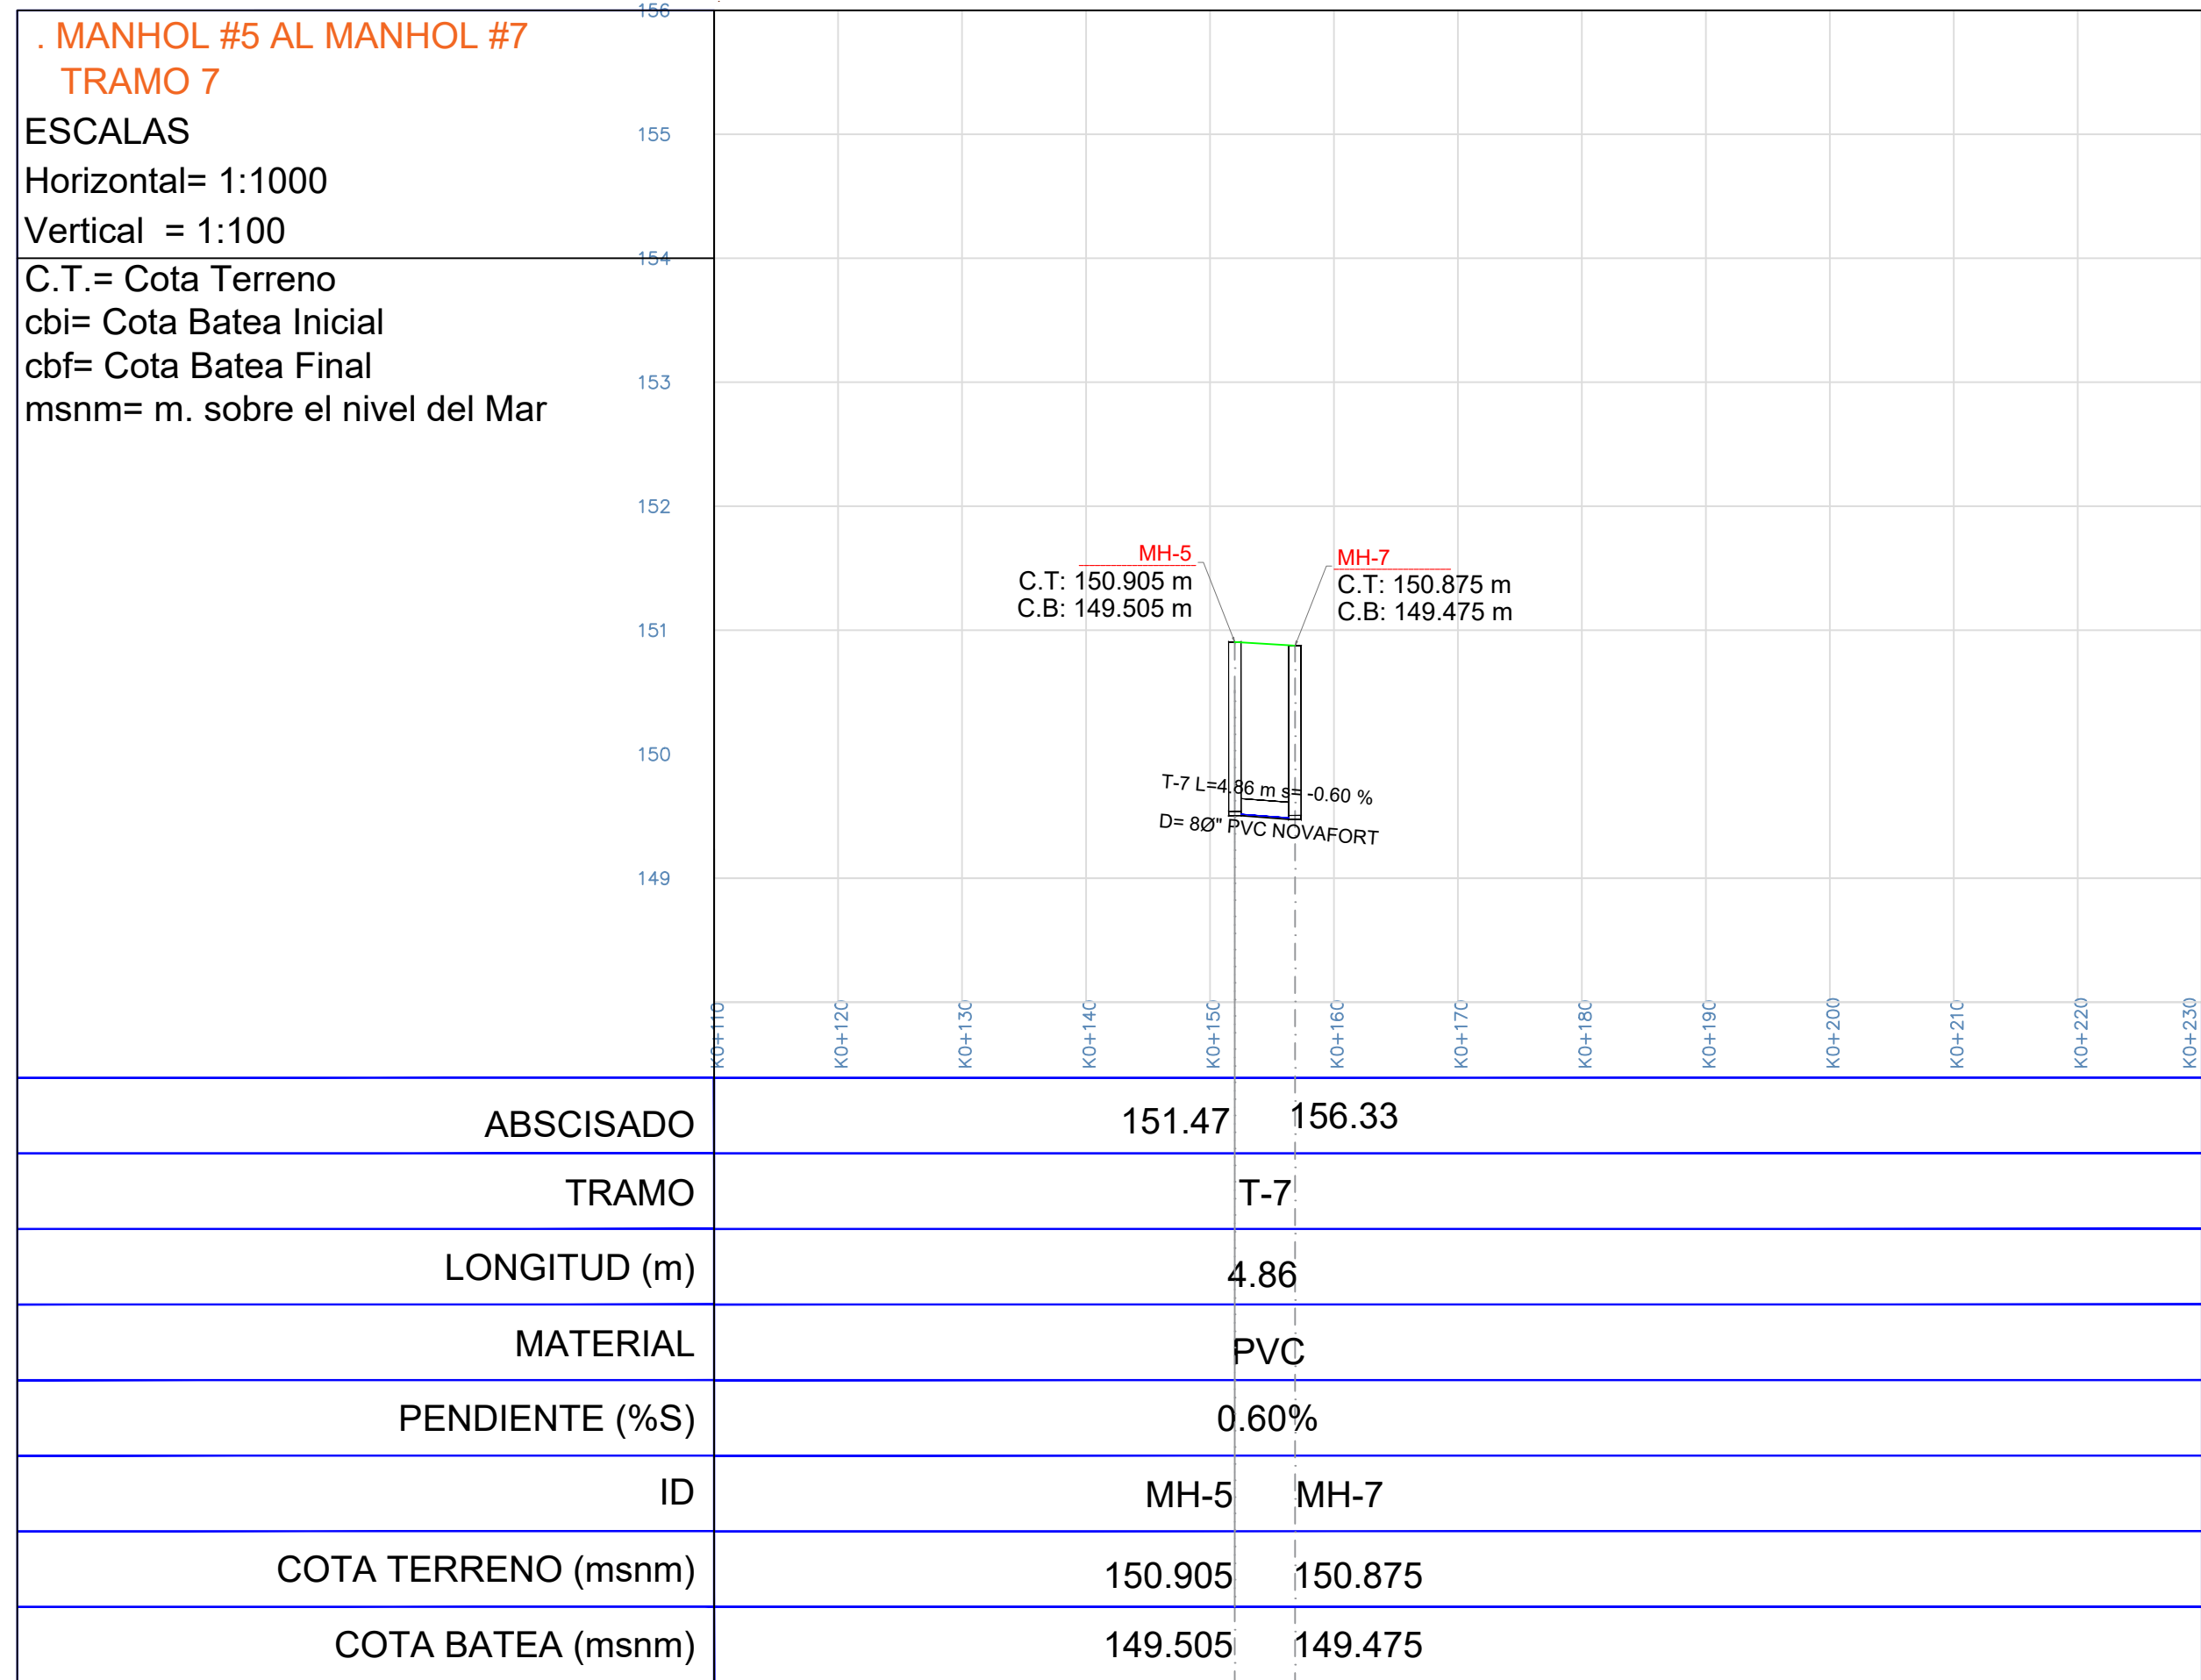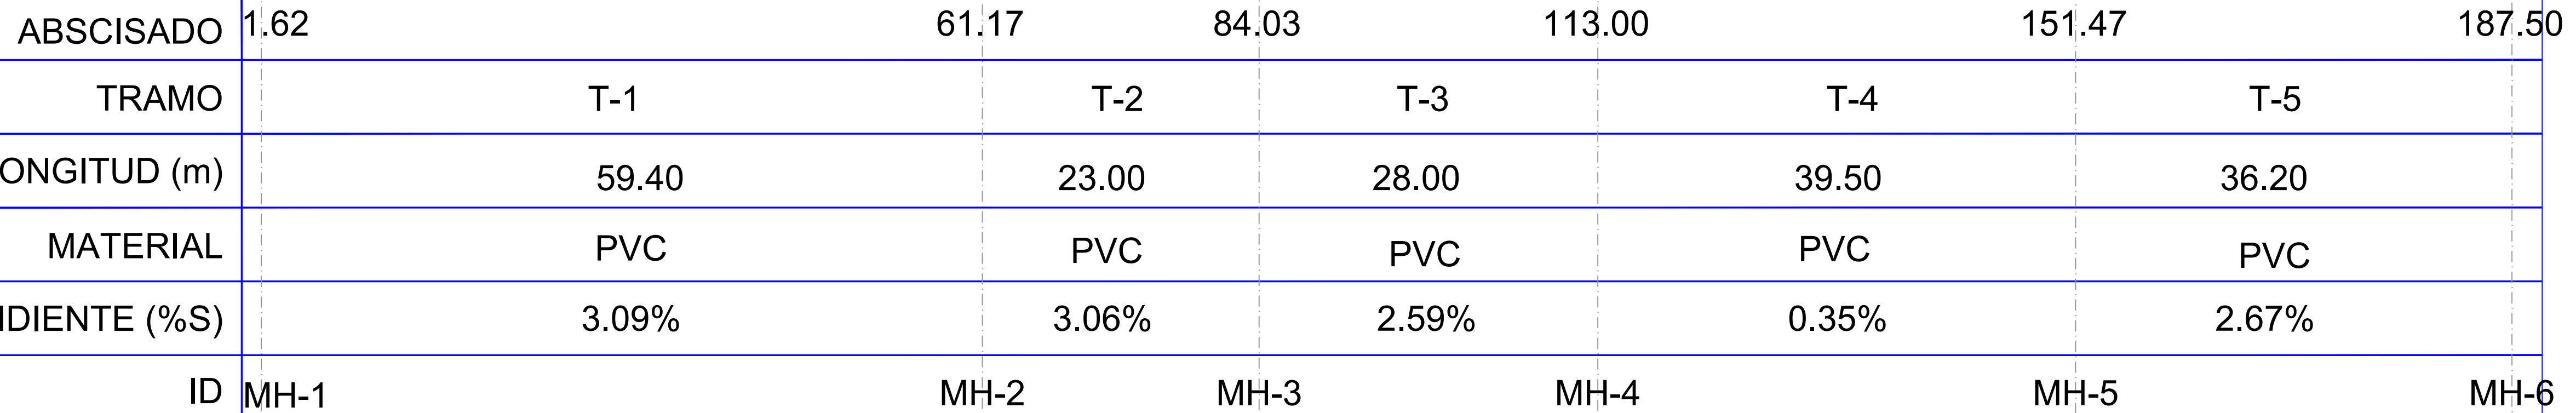

TRAMO: CARRERA 7 ENTRE CALLE 9 Y FUNDACIÓN MARÍA REINA

