



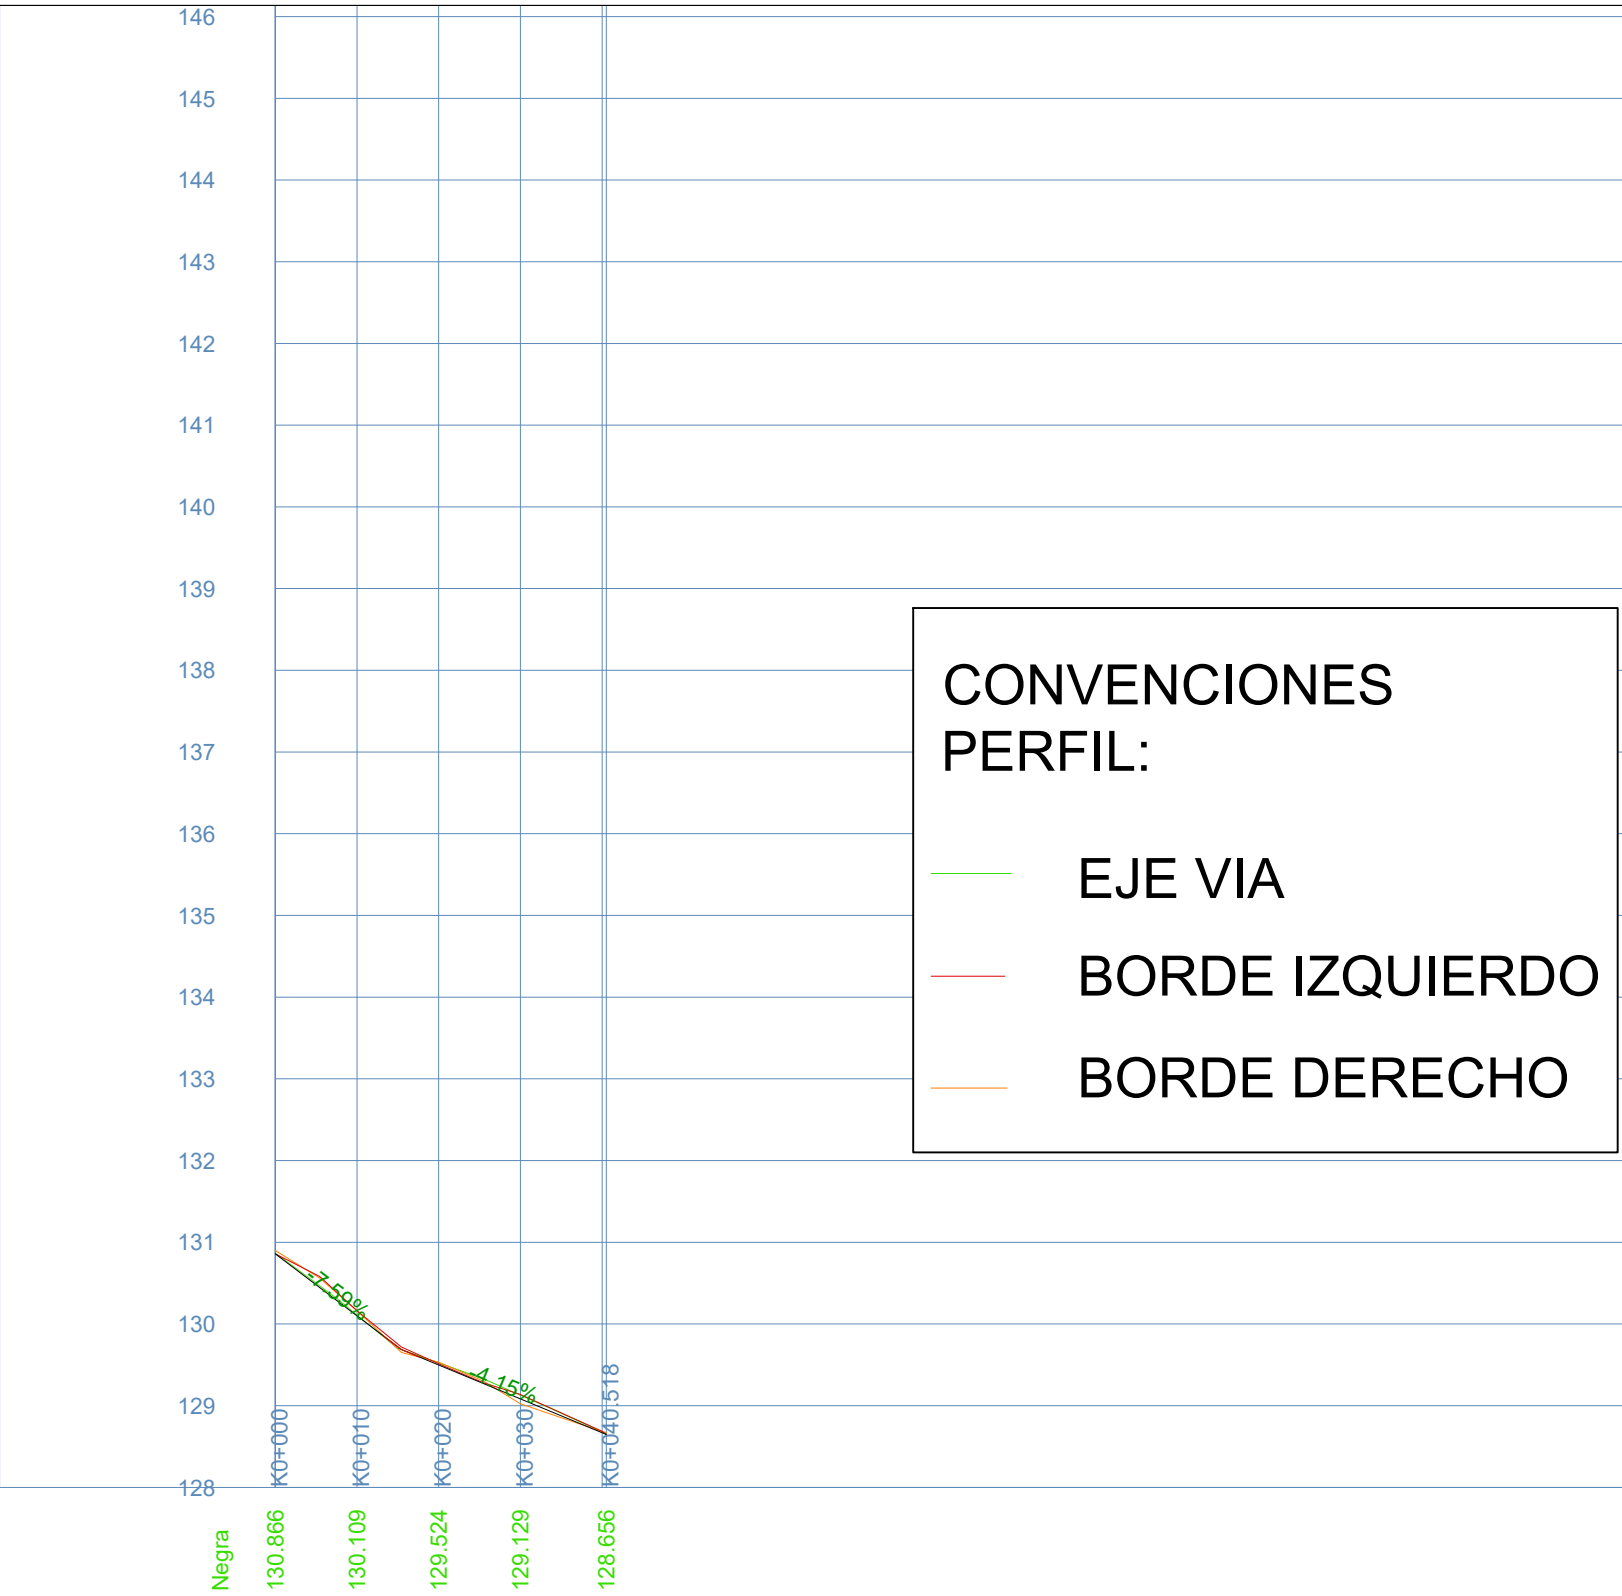

REPUBLICA DE COLOMBIA
DEPARTAMENTO DE SUCRE
Municipio de Sincé

PAVIMENTACION EN CONCRETO RIGIDO DE LA CALLE 6, CARRERA 1A Y CARRERA 1B DEL BARRIO SAN MARTIN EN EL MUNICIPIO DE SINCÉ, SUCRE.

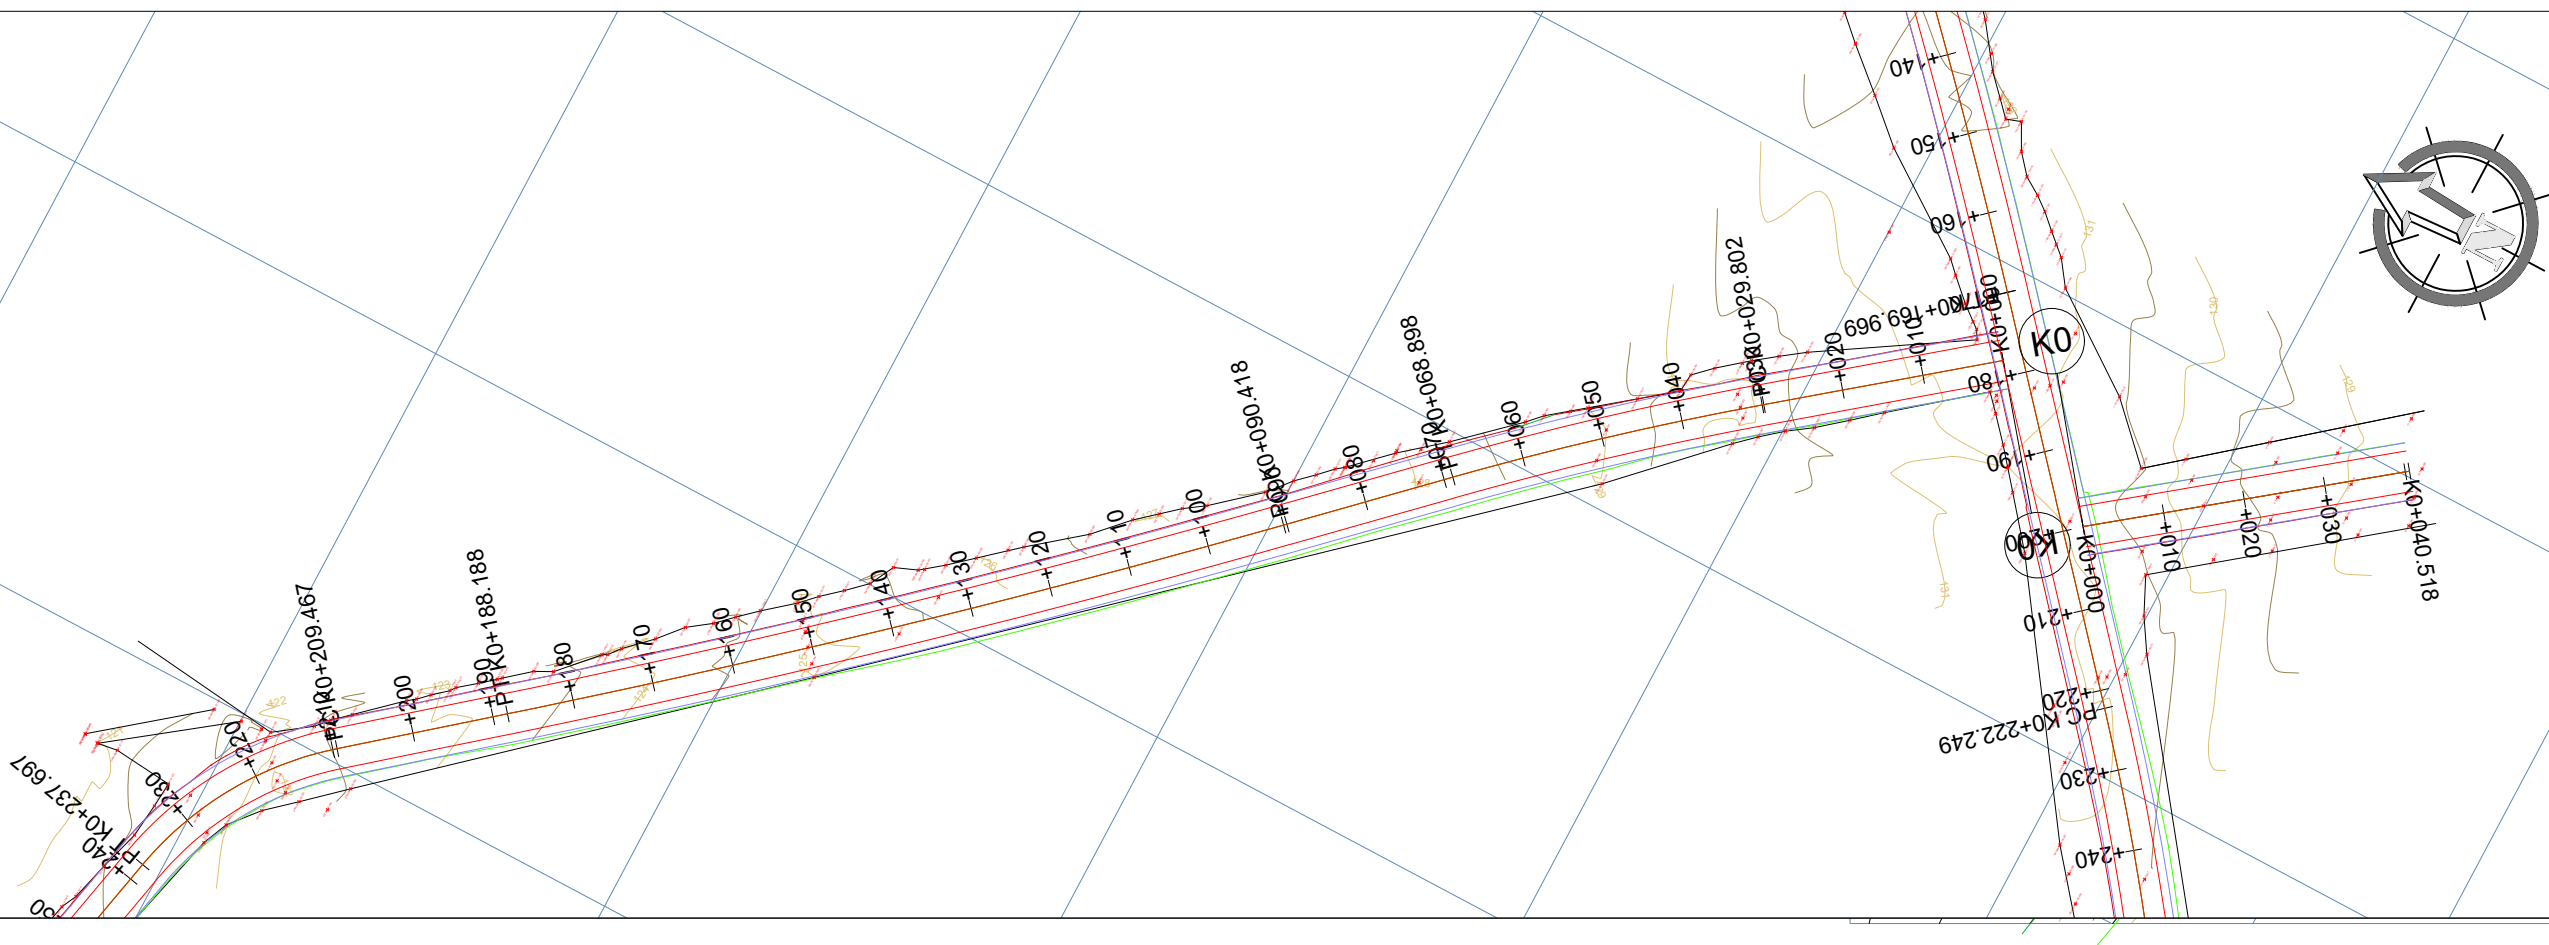

- CONVENCIONES:
- ARBOL
 - DELTA
 - POSTE
 - EJE DE VIA
 - CURVA DE NIVEL
 - CURVA DE NIVEL
 - PARAMENTO

REVISÓ Y APROBÓ:
MUNICIPIO DE SINCÉ - SUCRE

PROPIETARIO:
MUNICIPIO DE SINCÉ - SUCRE

OBSERVACIONES:

LEVANTAMIENTO TOPOGRÁFICO:
ALFREDO SANCHEZ JIMENEZ
TOPÓGRAFO T.P.Nº 01-1204
Concejo Profesional Nacional de Topografía

FECHA:
JUNIO 2025

DISEÑO VIAL:
ESTEBAN PEREZ BOTIA
INGENIERO CIVIL
T.P.Nº 22202-287635 COR

PLANO N°
3

ESCALAS:
Horizontal: 1__1000
Vertical: 1__100

CONTIENE:
PLANTA PERFIL
K0+0- K0+40.52
Calle 1A