


**PROYECTO:**  
IMPLEMENTACIÓN DE SISTEMA  
DE TRATAMIENTO DE AGUAS  
RESIDUALES EN VIVIENDA  
RURAL DISPERSA DEL  
DEPARTAMENTO DEL TOLIMA

**UBICACION:**  
ZONA RURAL  
DEPARTAMENTO DEL  
TOLIMA

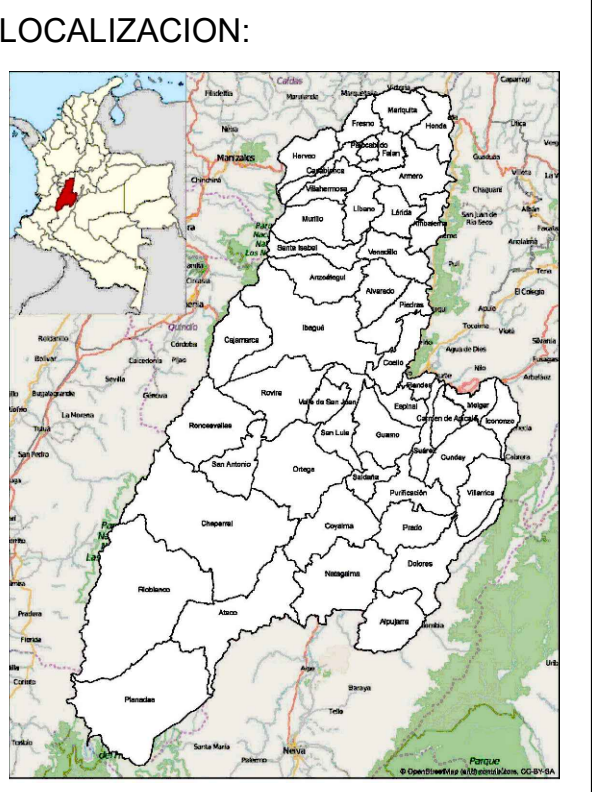

**CONTIENE:**  
COMPONENTE  
ARQUITECTONICO

**DISEÑO:**  
DILEY VANESSA BARRERO OLAYA  
INGENIERA CIVIL  
PROFESIONAL ESPECIALIZADO  
T.P. 70202-244012 TLM

**TIPOLOGIA:**  
STAR  
SISTEMA DE  
TRATAMIENTO DE  
AGUAS RESIDUALES  
PARA VIVIENDA RURAL  
DISPERSA

**OBSERVACIONES:**

\_\_\_\_\_

\_\_\_\_\_

\_\_\_\_\_

\_\_\_\_\_

\_\_\_\_\_

**DISEÑO:**  
ALVARO FELIPE PERALTA MORALES  
ARQUITECTO T.P. A134402018-1109840054  
C.C. 1.109.840.054  
LUISA FERNANDA CHAVES BOCANEGRA  
ARQUITECTA T.P. A34252022-1105692307  
C.C. 1.105.692.307


**ARCHIVO:**  
PLANOS UNIDAD STAR 2025  
TIPO.DWG

**FECHA:**  
FEBRERO 2026


**ESCALA:**  
VARIABLE

**PLANO:**  
A: 02  
ORIGINAL


**DE:**  
07

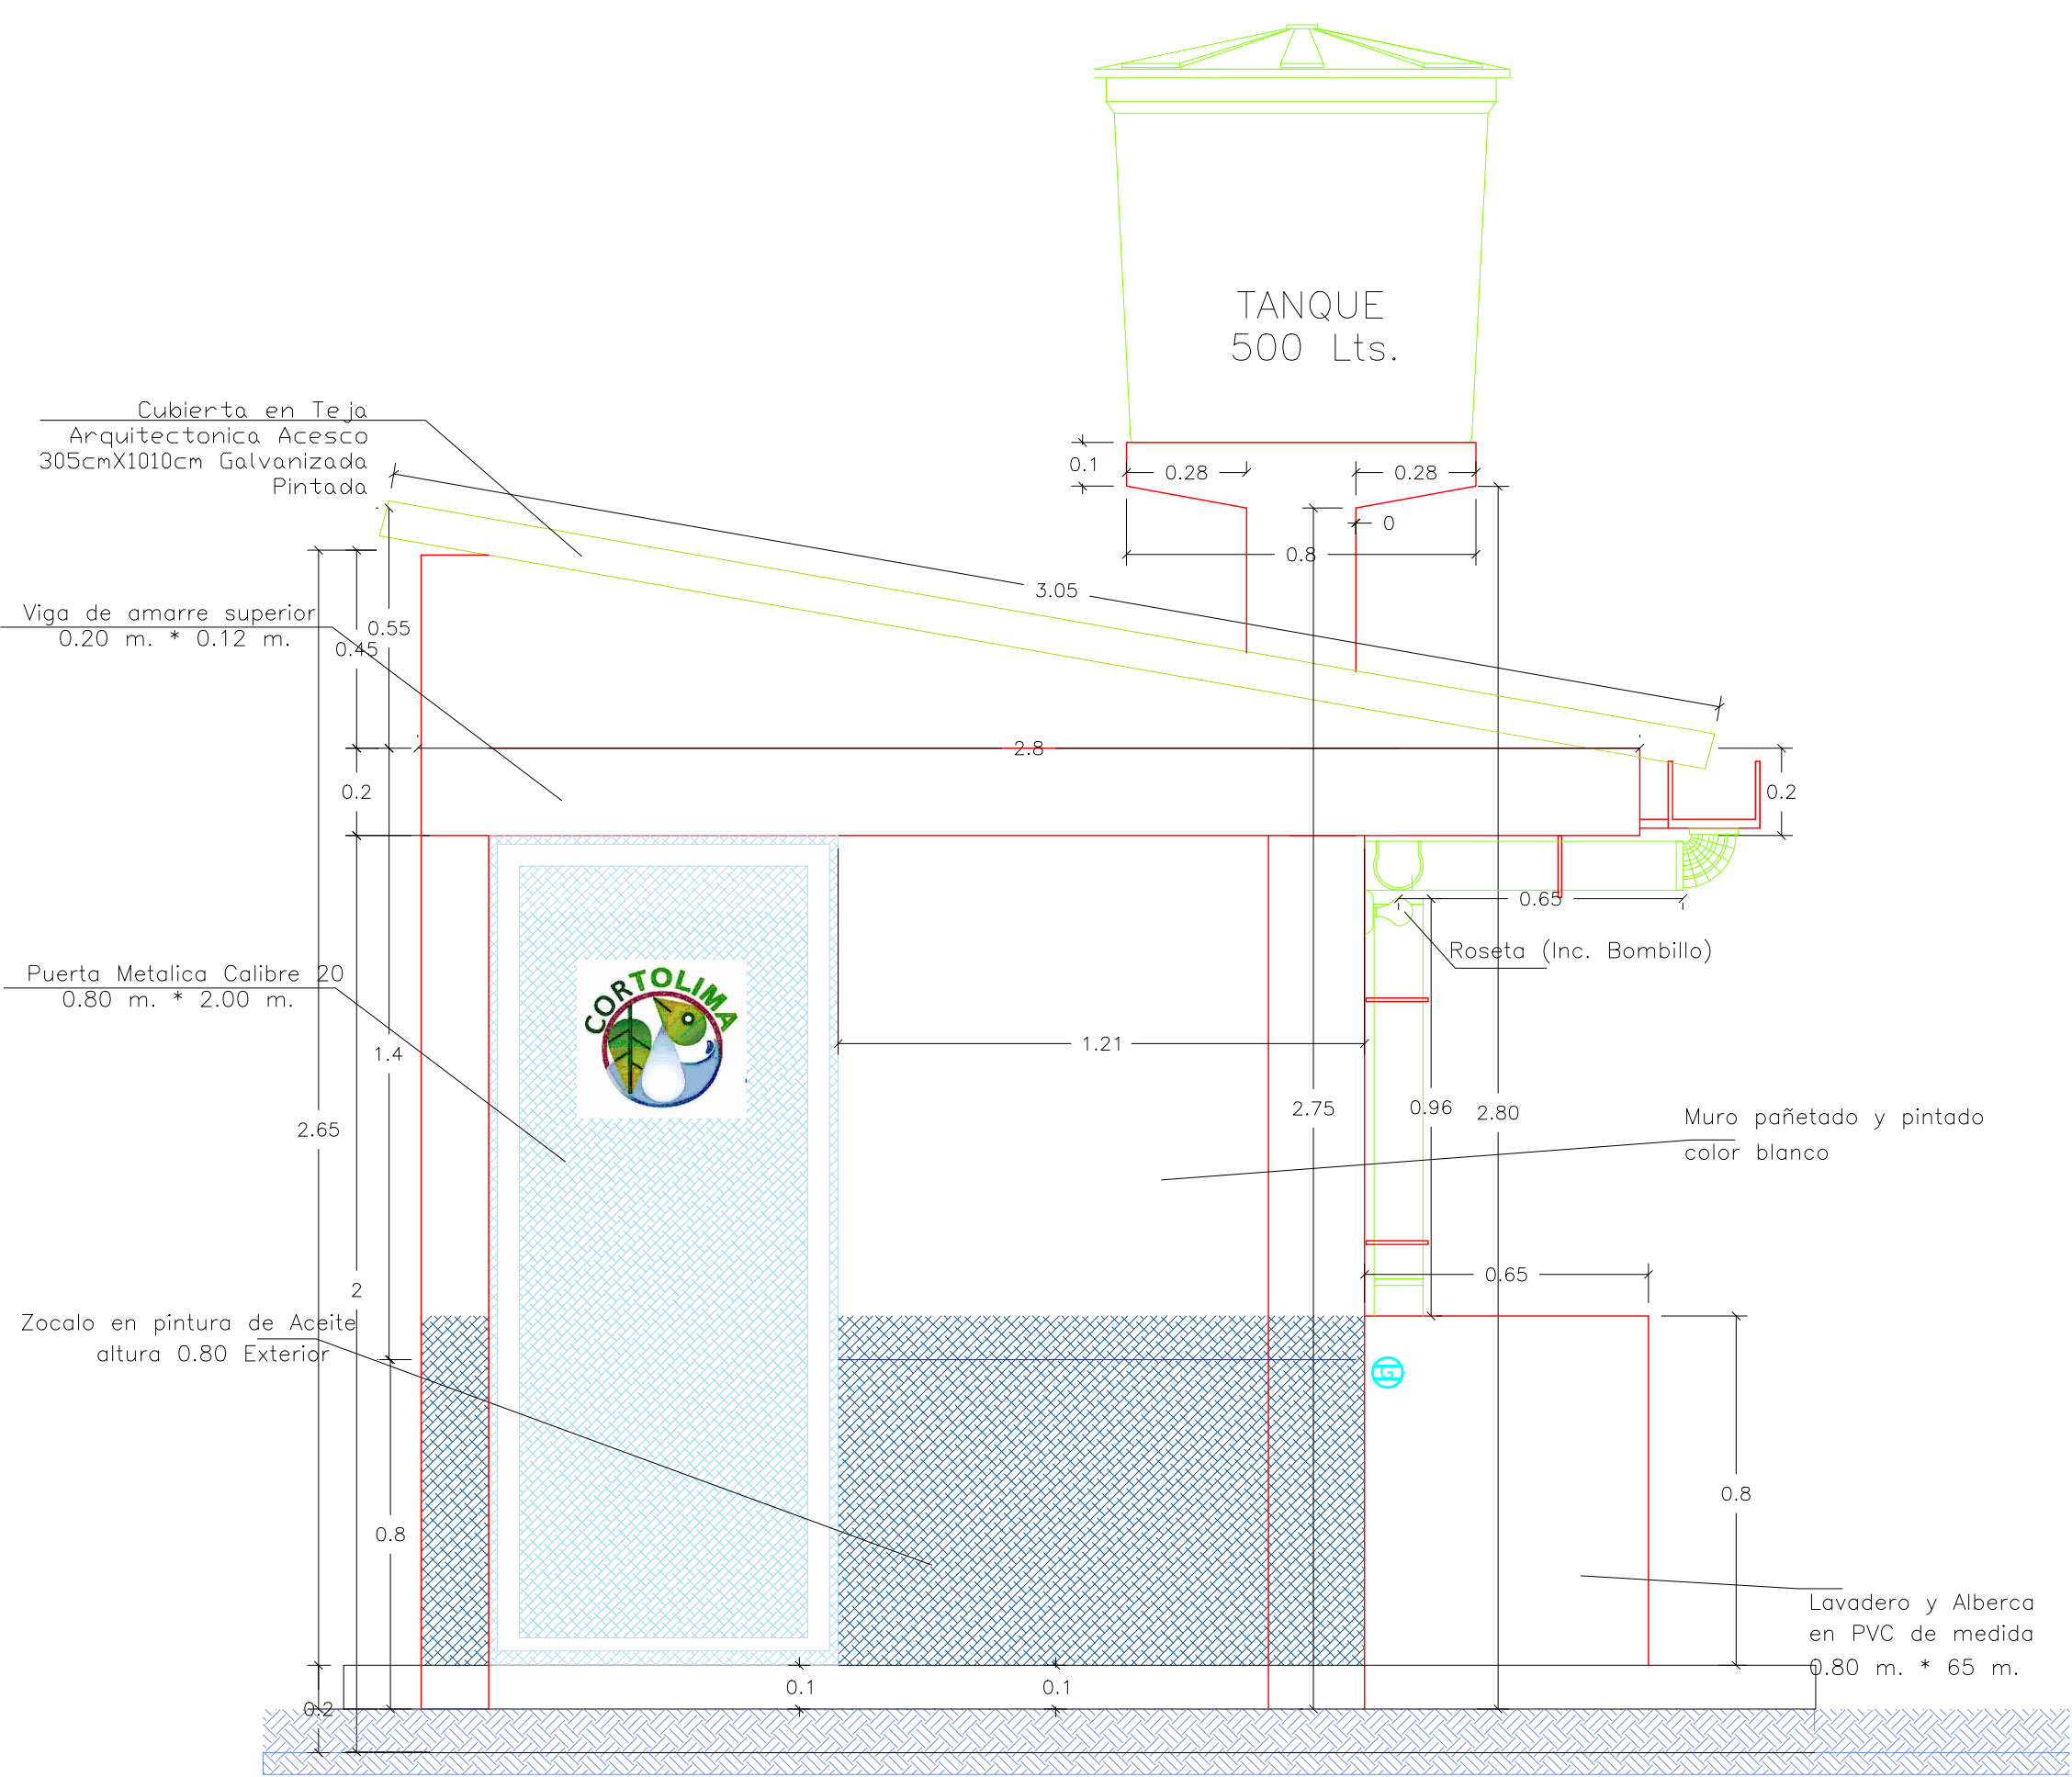

FACHADA FRONTAL

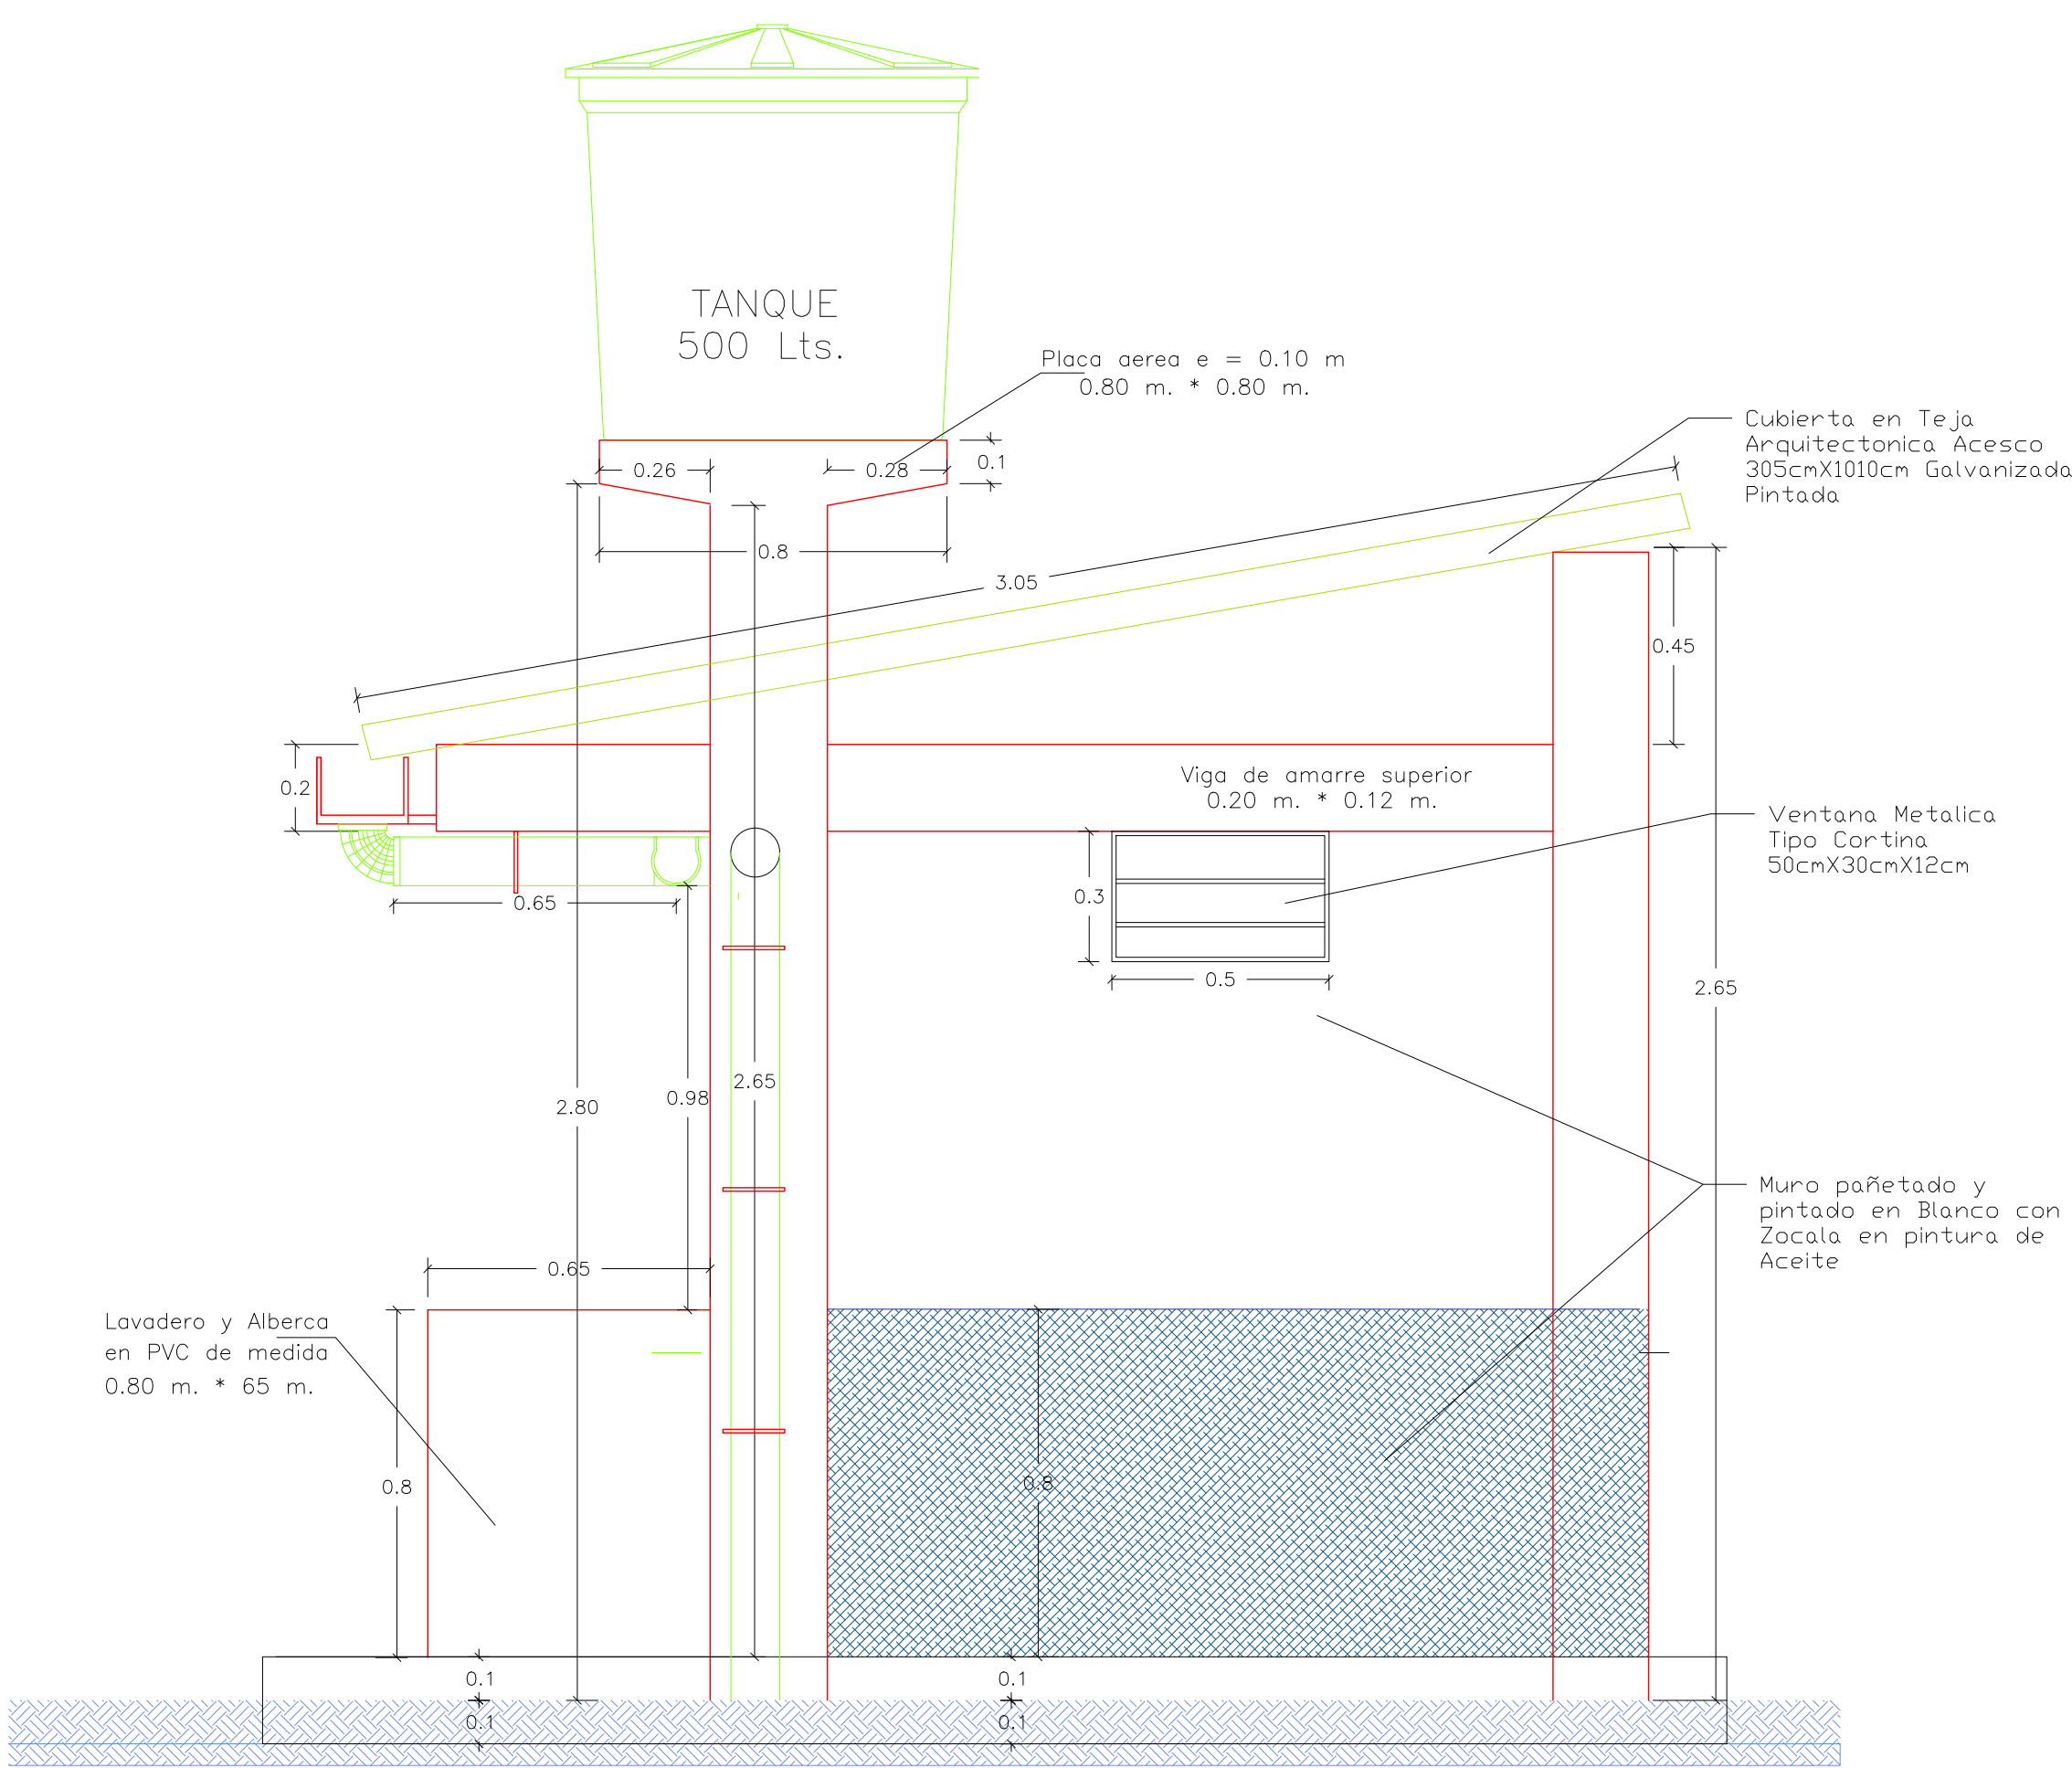


FACHADA POSTERIOR

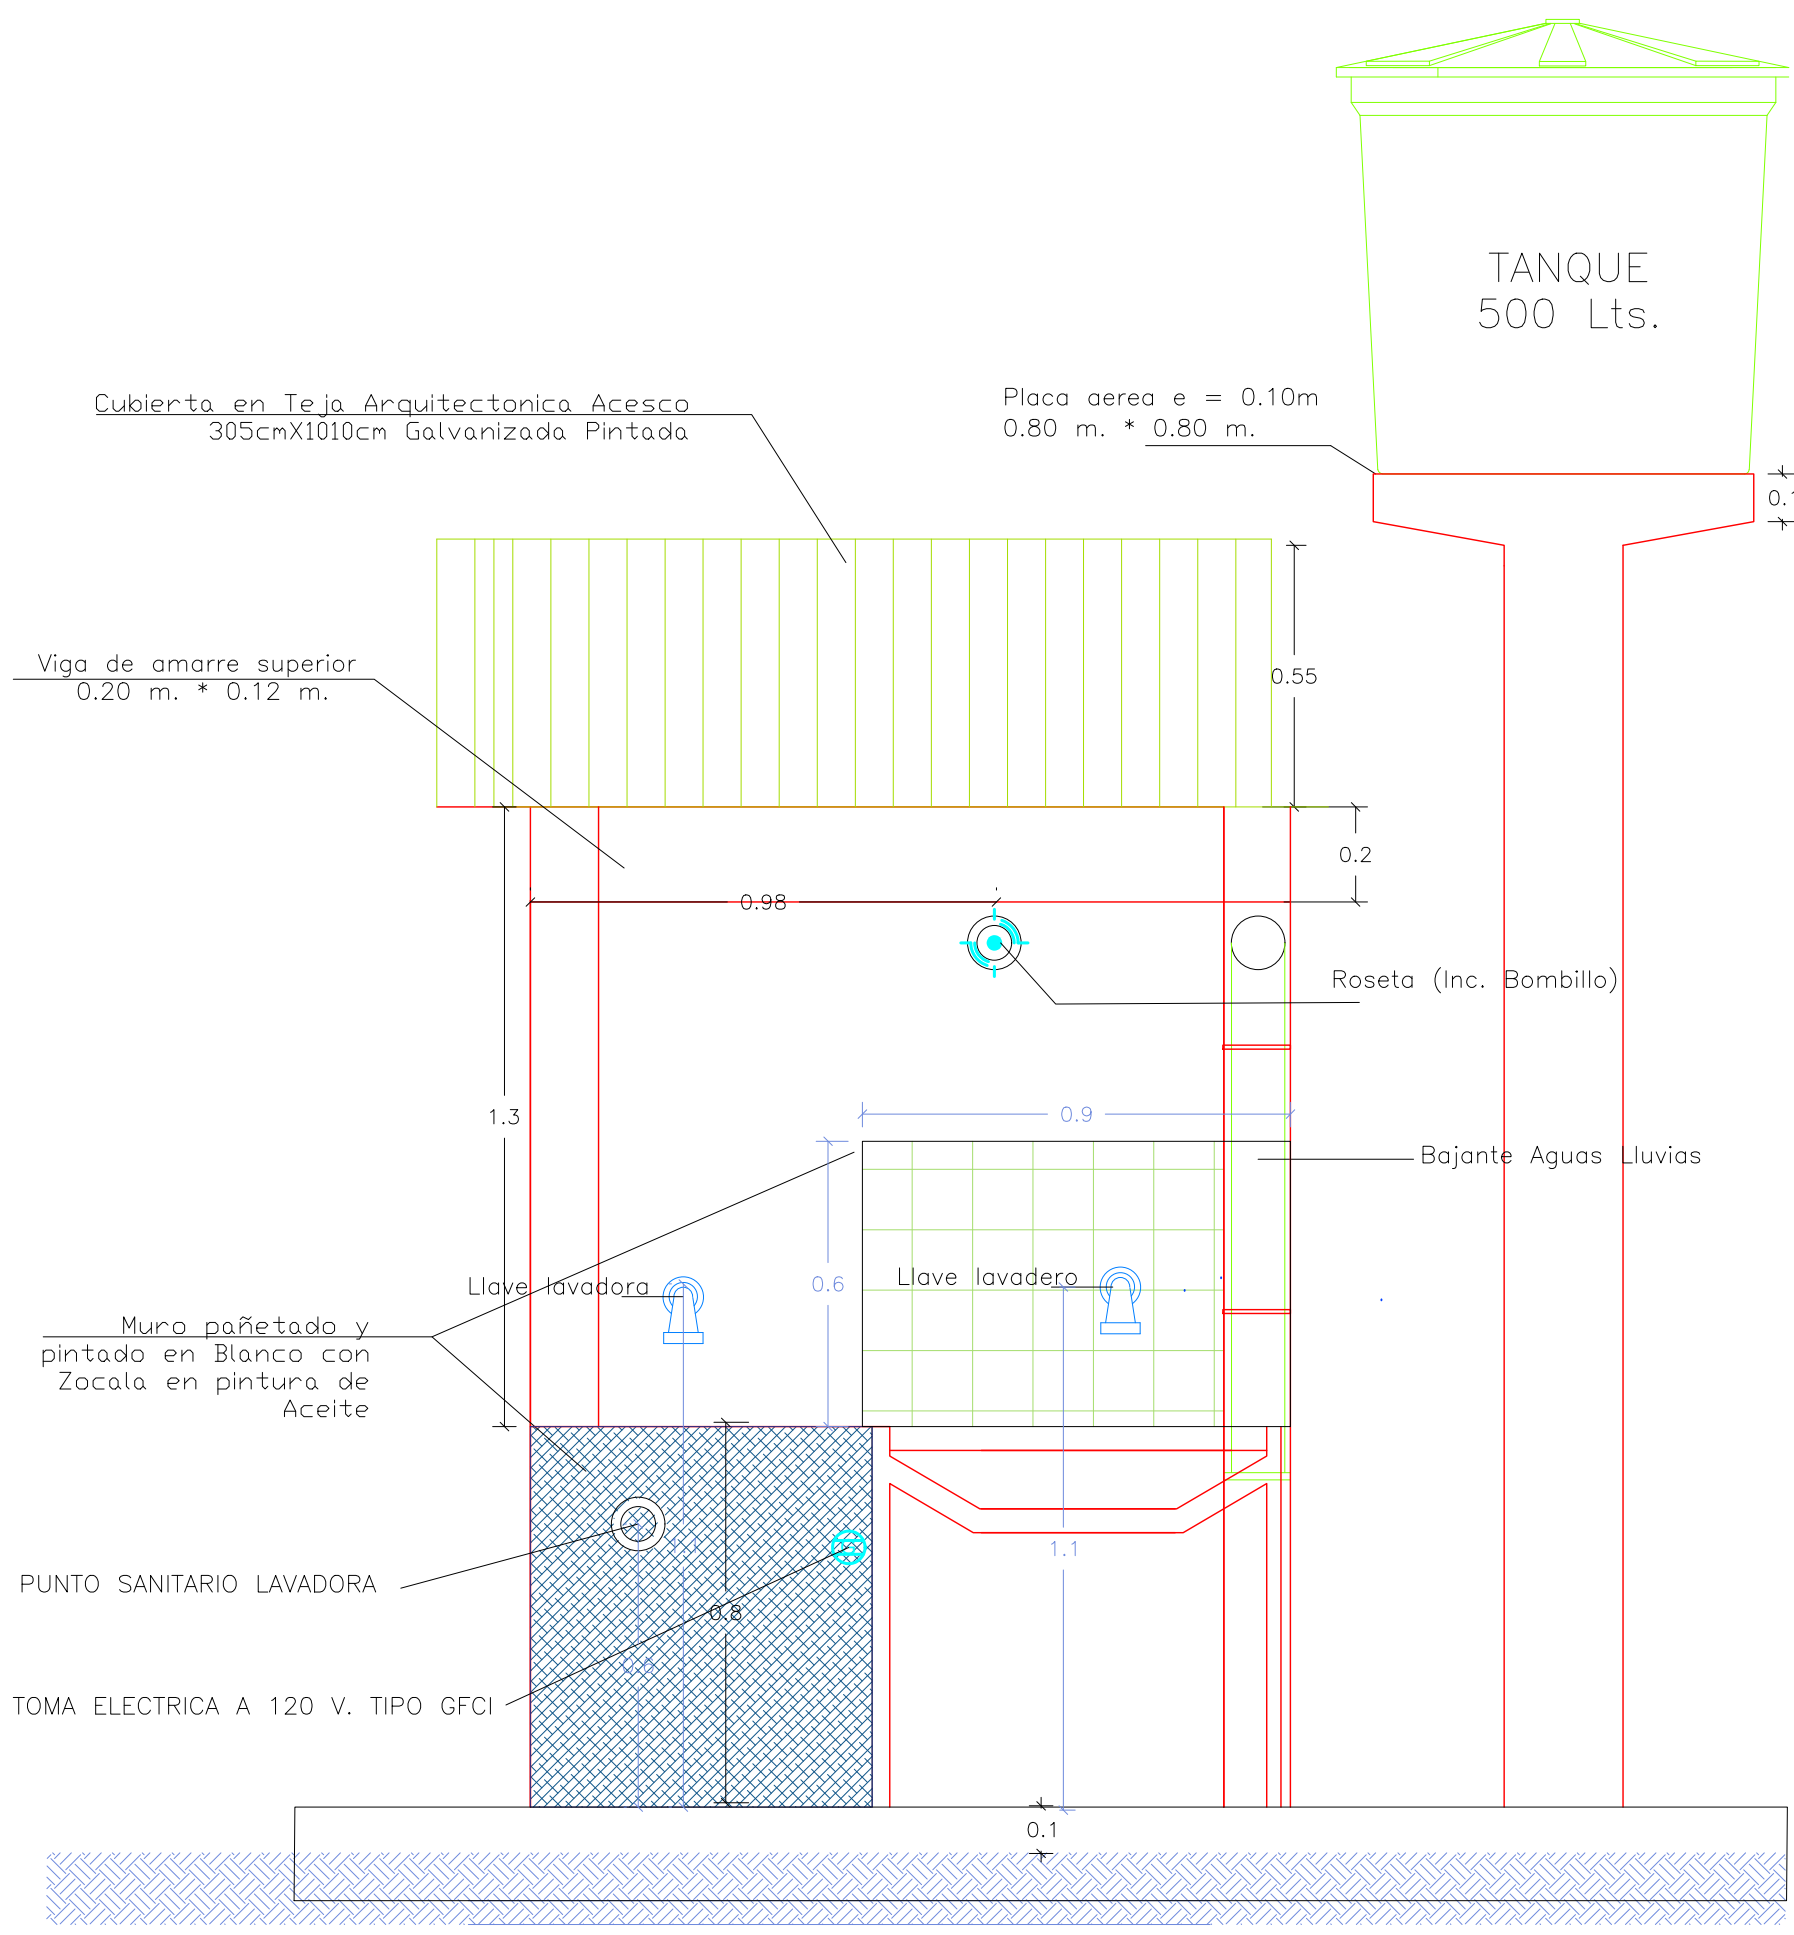


FACHADA LATERAL DERECHA

# FACHADAS

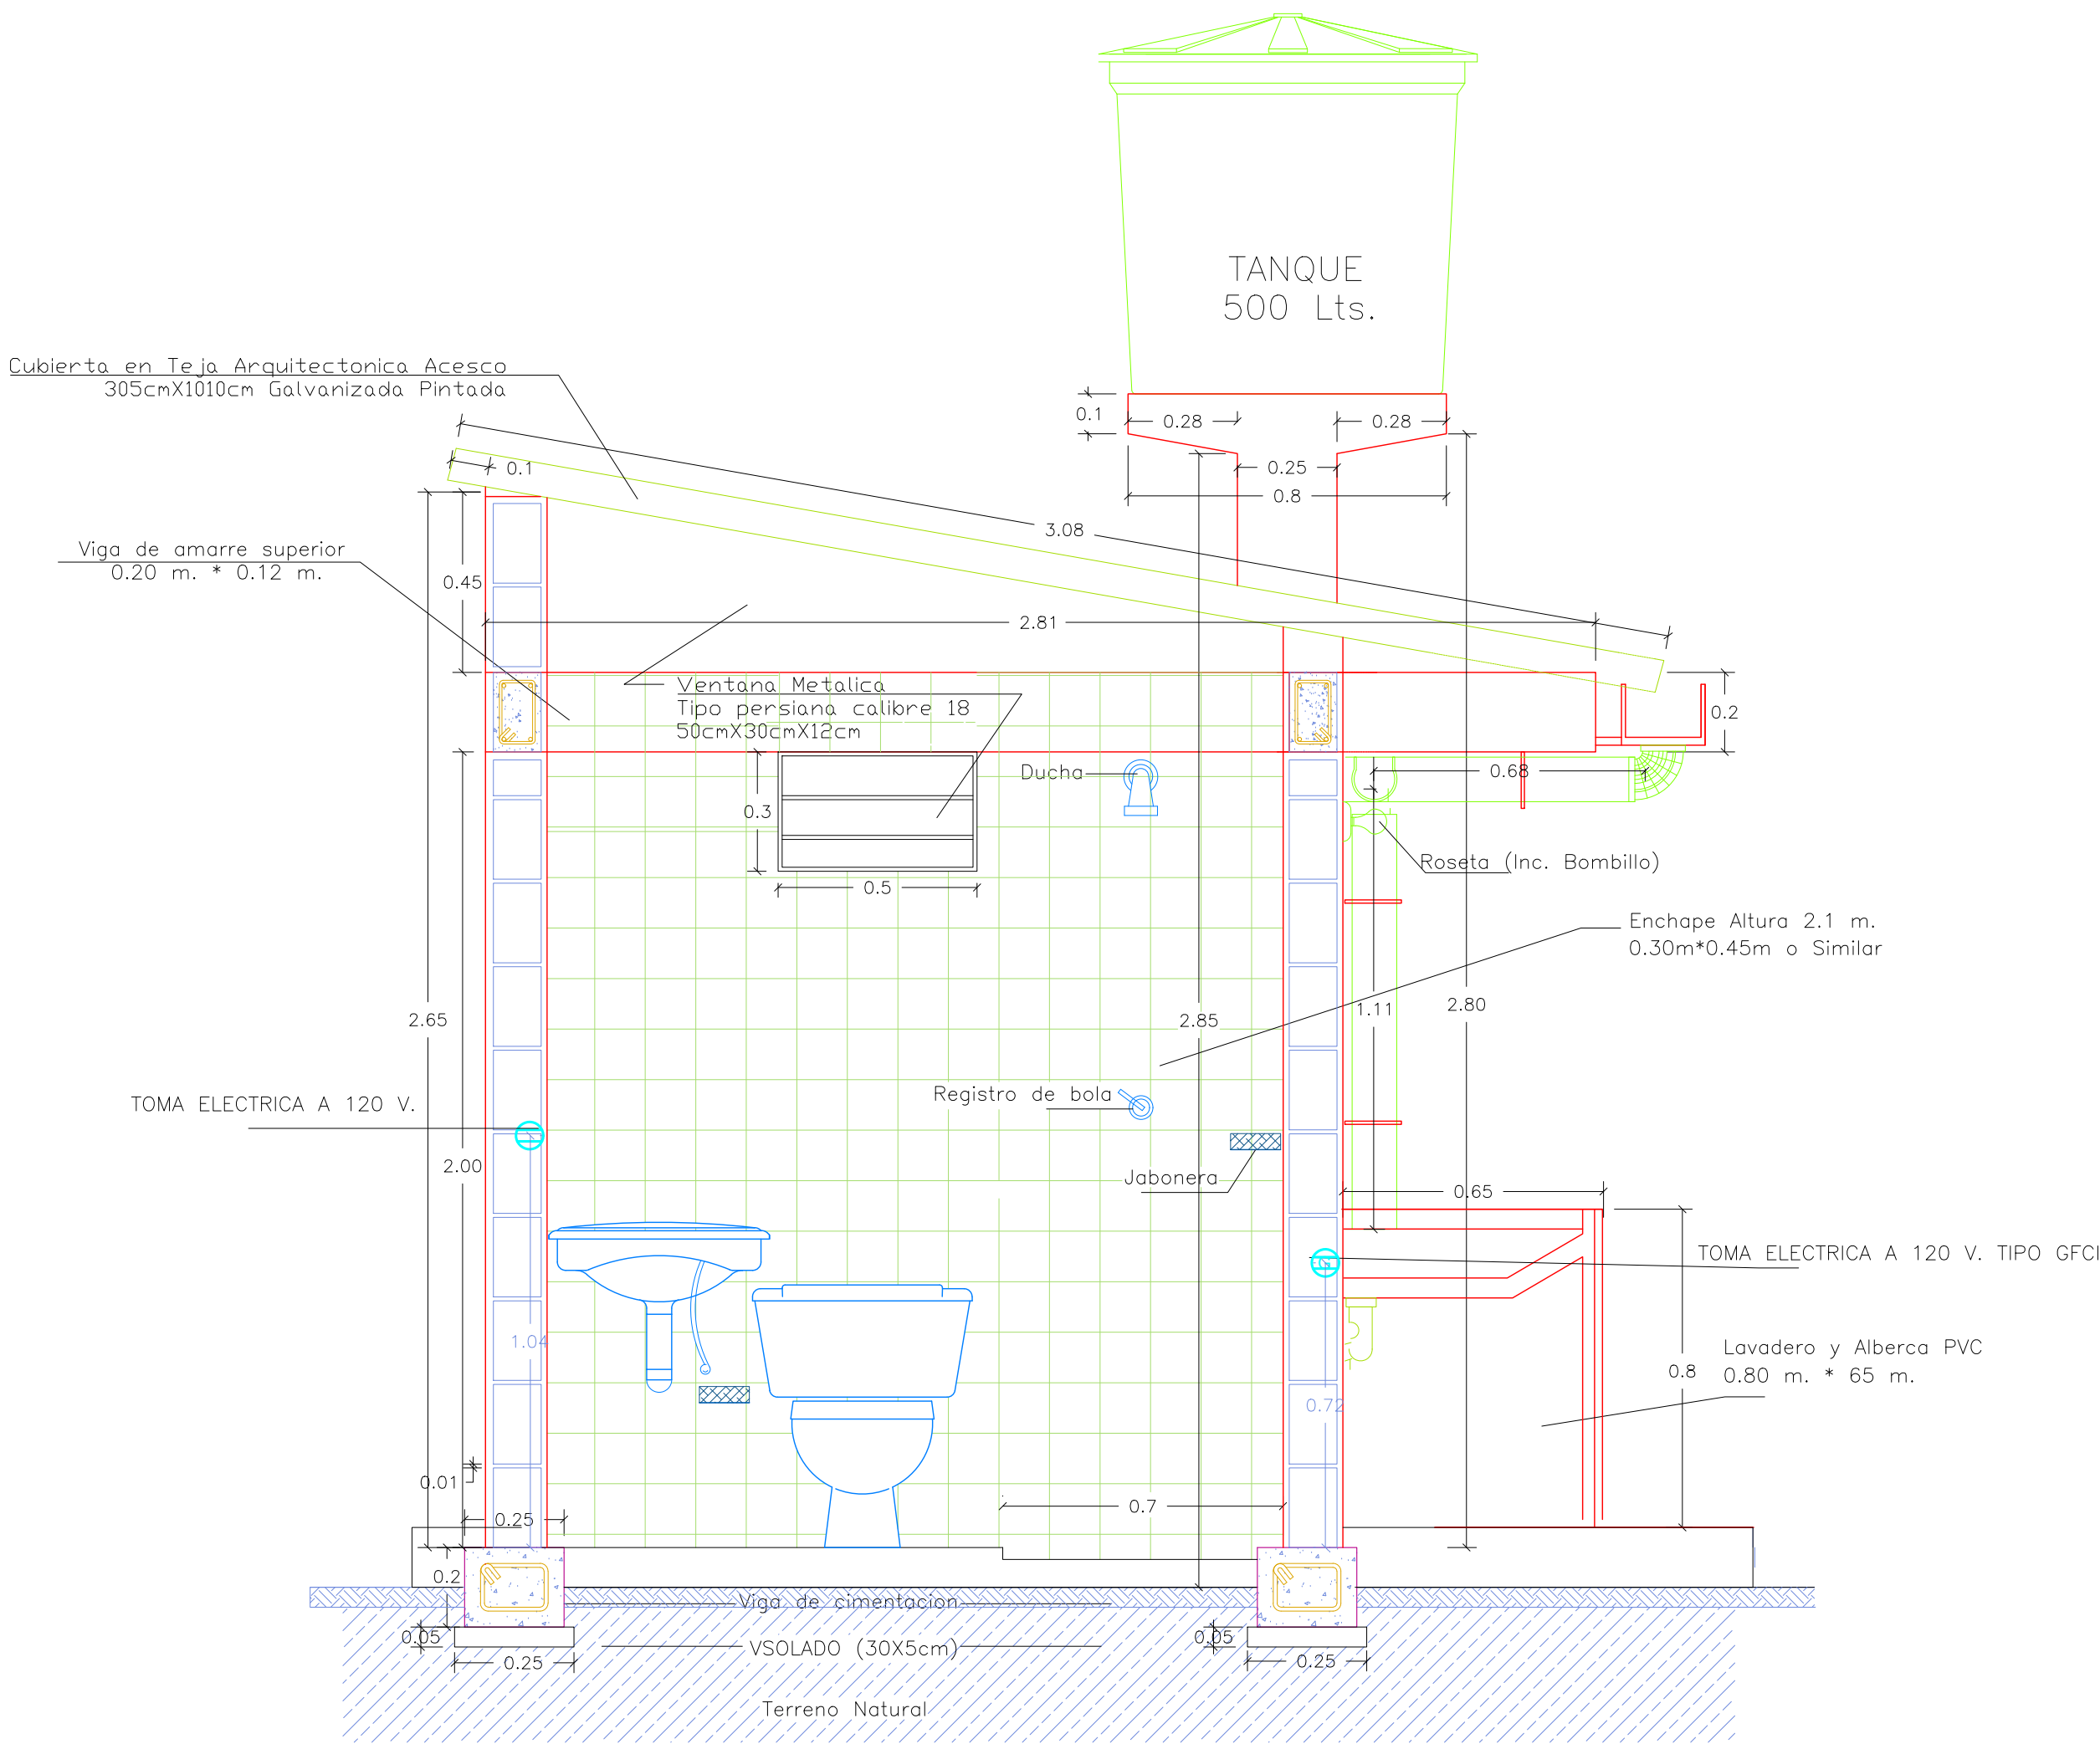

CORTE B - B''

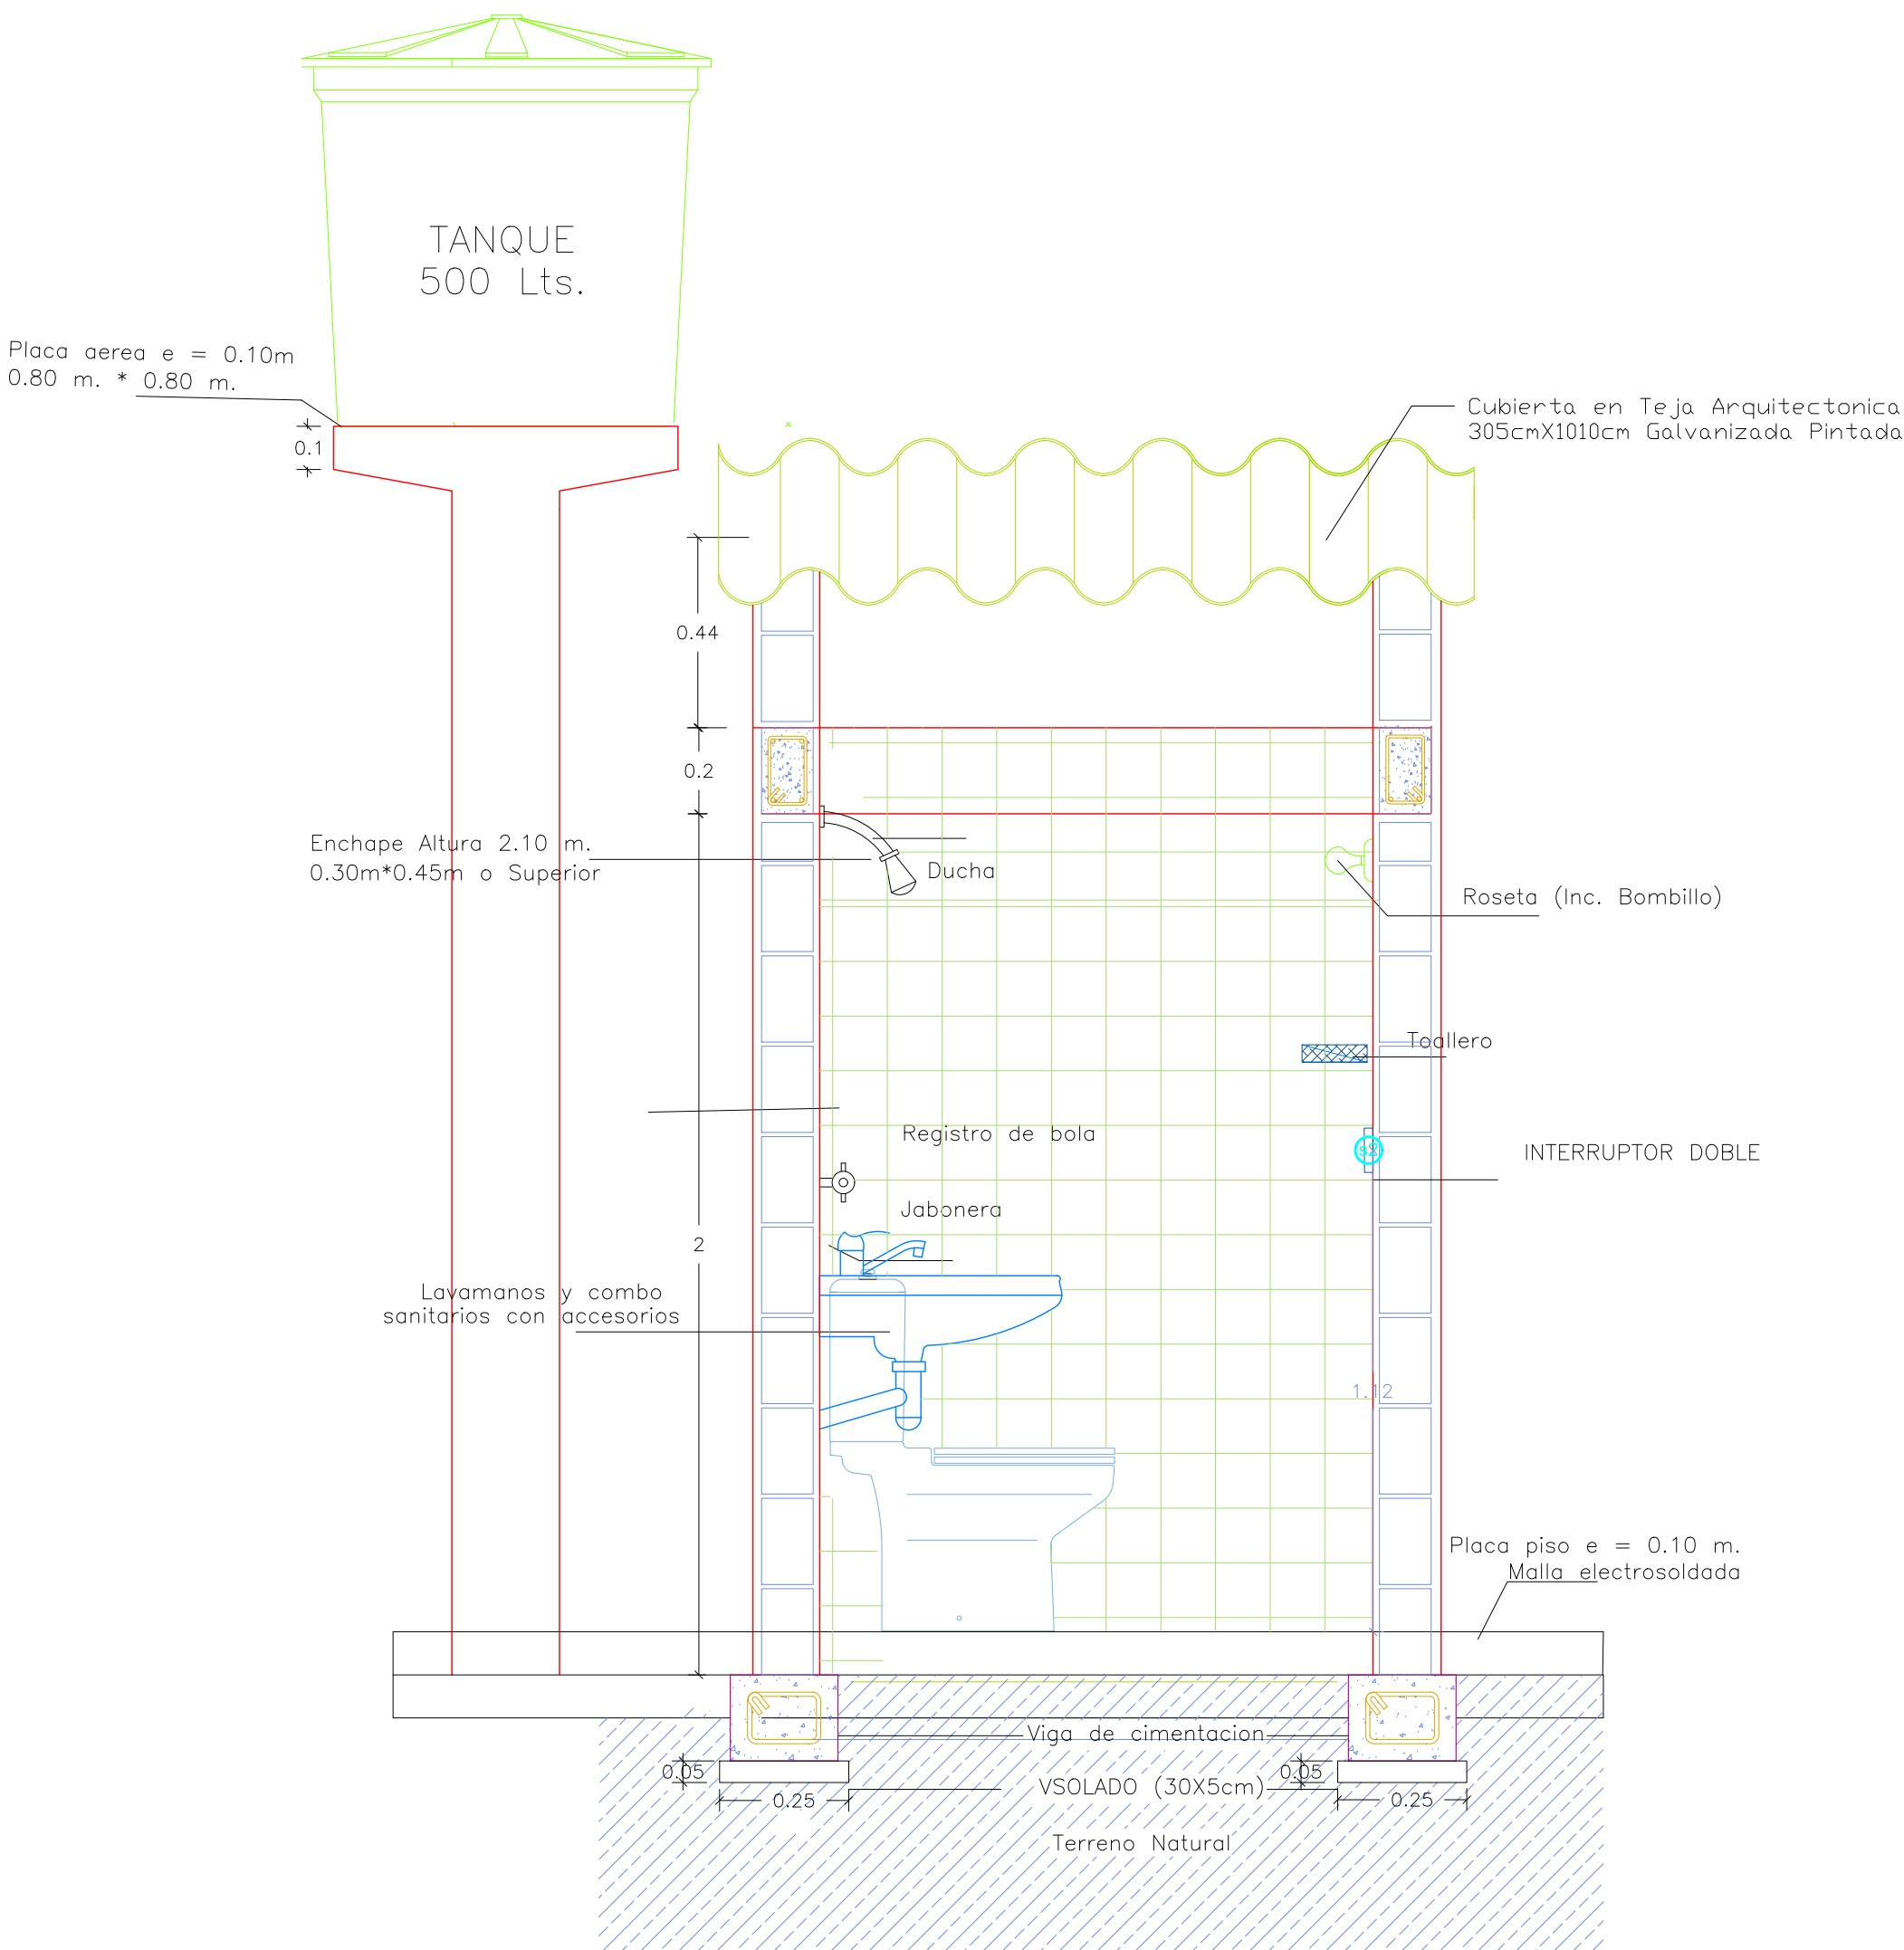

CORTE A - A

# CORTE ARQUITECTONICOS