


PROYECTO:
IMPLEMENTACIÓN DE SISTEMA
DE TRATAMIENTO DE AGUAS
RESIDUALES EN VIVIENDA
RURAL DISPERSA DEL
DEPARTAMENTO DEL TOLIMA

UBICACION:

ZONA RURAL
DEPARTAMENTO DEL
TOLIMA

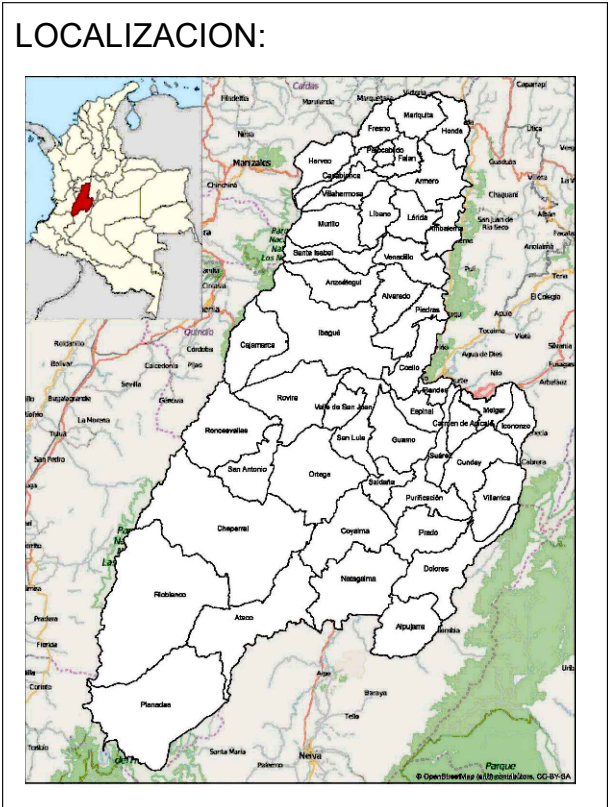

CONTIENE:

COMPONENTE
ESTRUCTURAL Y
CUBIERTA

DISEÑO:
DILEY VANESSA BARRERO OLAYA
INGENIERA CIVIL
PROFESIONAL ESPECIALIZADO
T.P. 70202-244012 TLM

TIPOLOGIA:

STAR

SISTEMA DE
TRATAMIENTO DE
AGUAS RESIDUALES
PARA VIVIENDA RURAL
DISPERSA

OBSERVACIONES:

DISEÑO:
ALVARO FELIPE PERALTA MORALES
ARQUITECTO TP: A134402018-1109840054
C.C. 1.109.840.054
LUISA FERNANDA CHAVES BOCANEGRA
ARQUITECTA TP: A34252022-1105692307
C.C. 1.105.692.307



ARCHIVO:
PLANOS UNIDAD STAR 2025
TIPO.DWG

FECHA:
FEBRERO 2026

ESCALA:
VARIABLE




PLANO:
A: 07
ORIGINAL

DE:
07

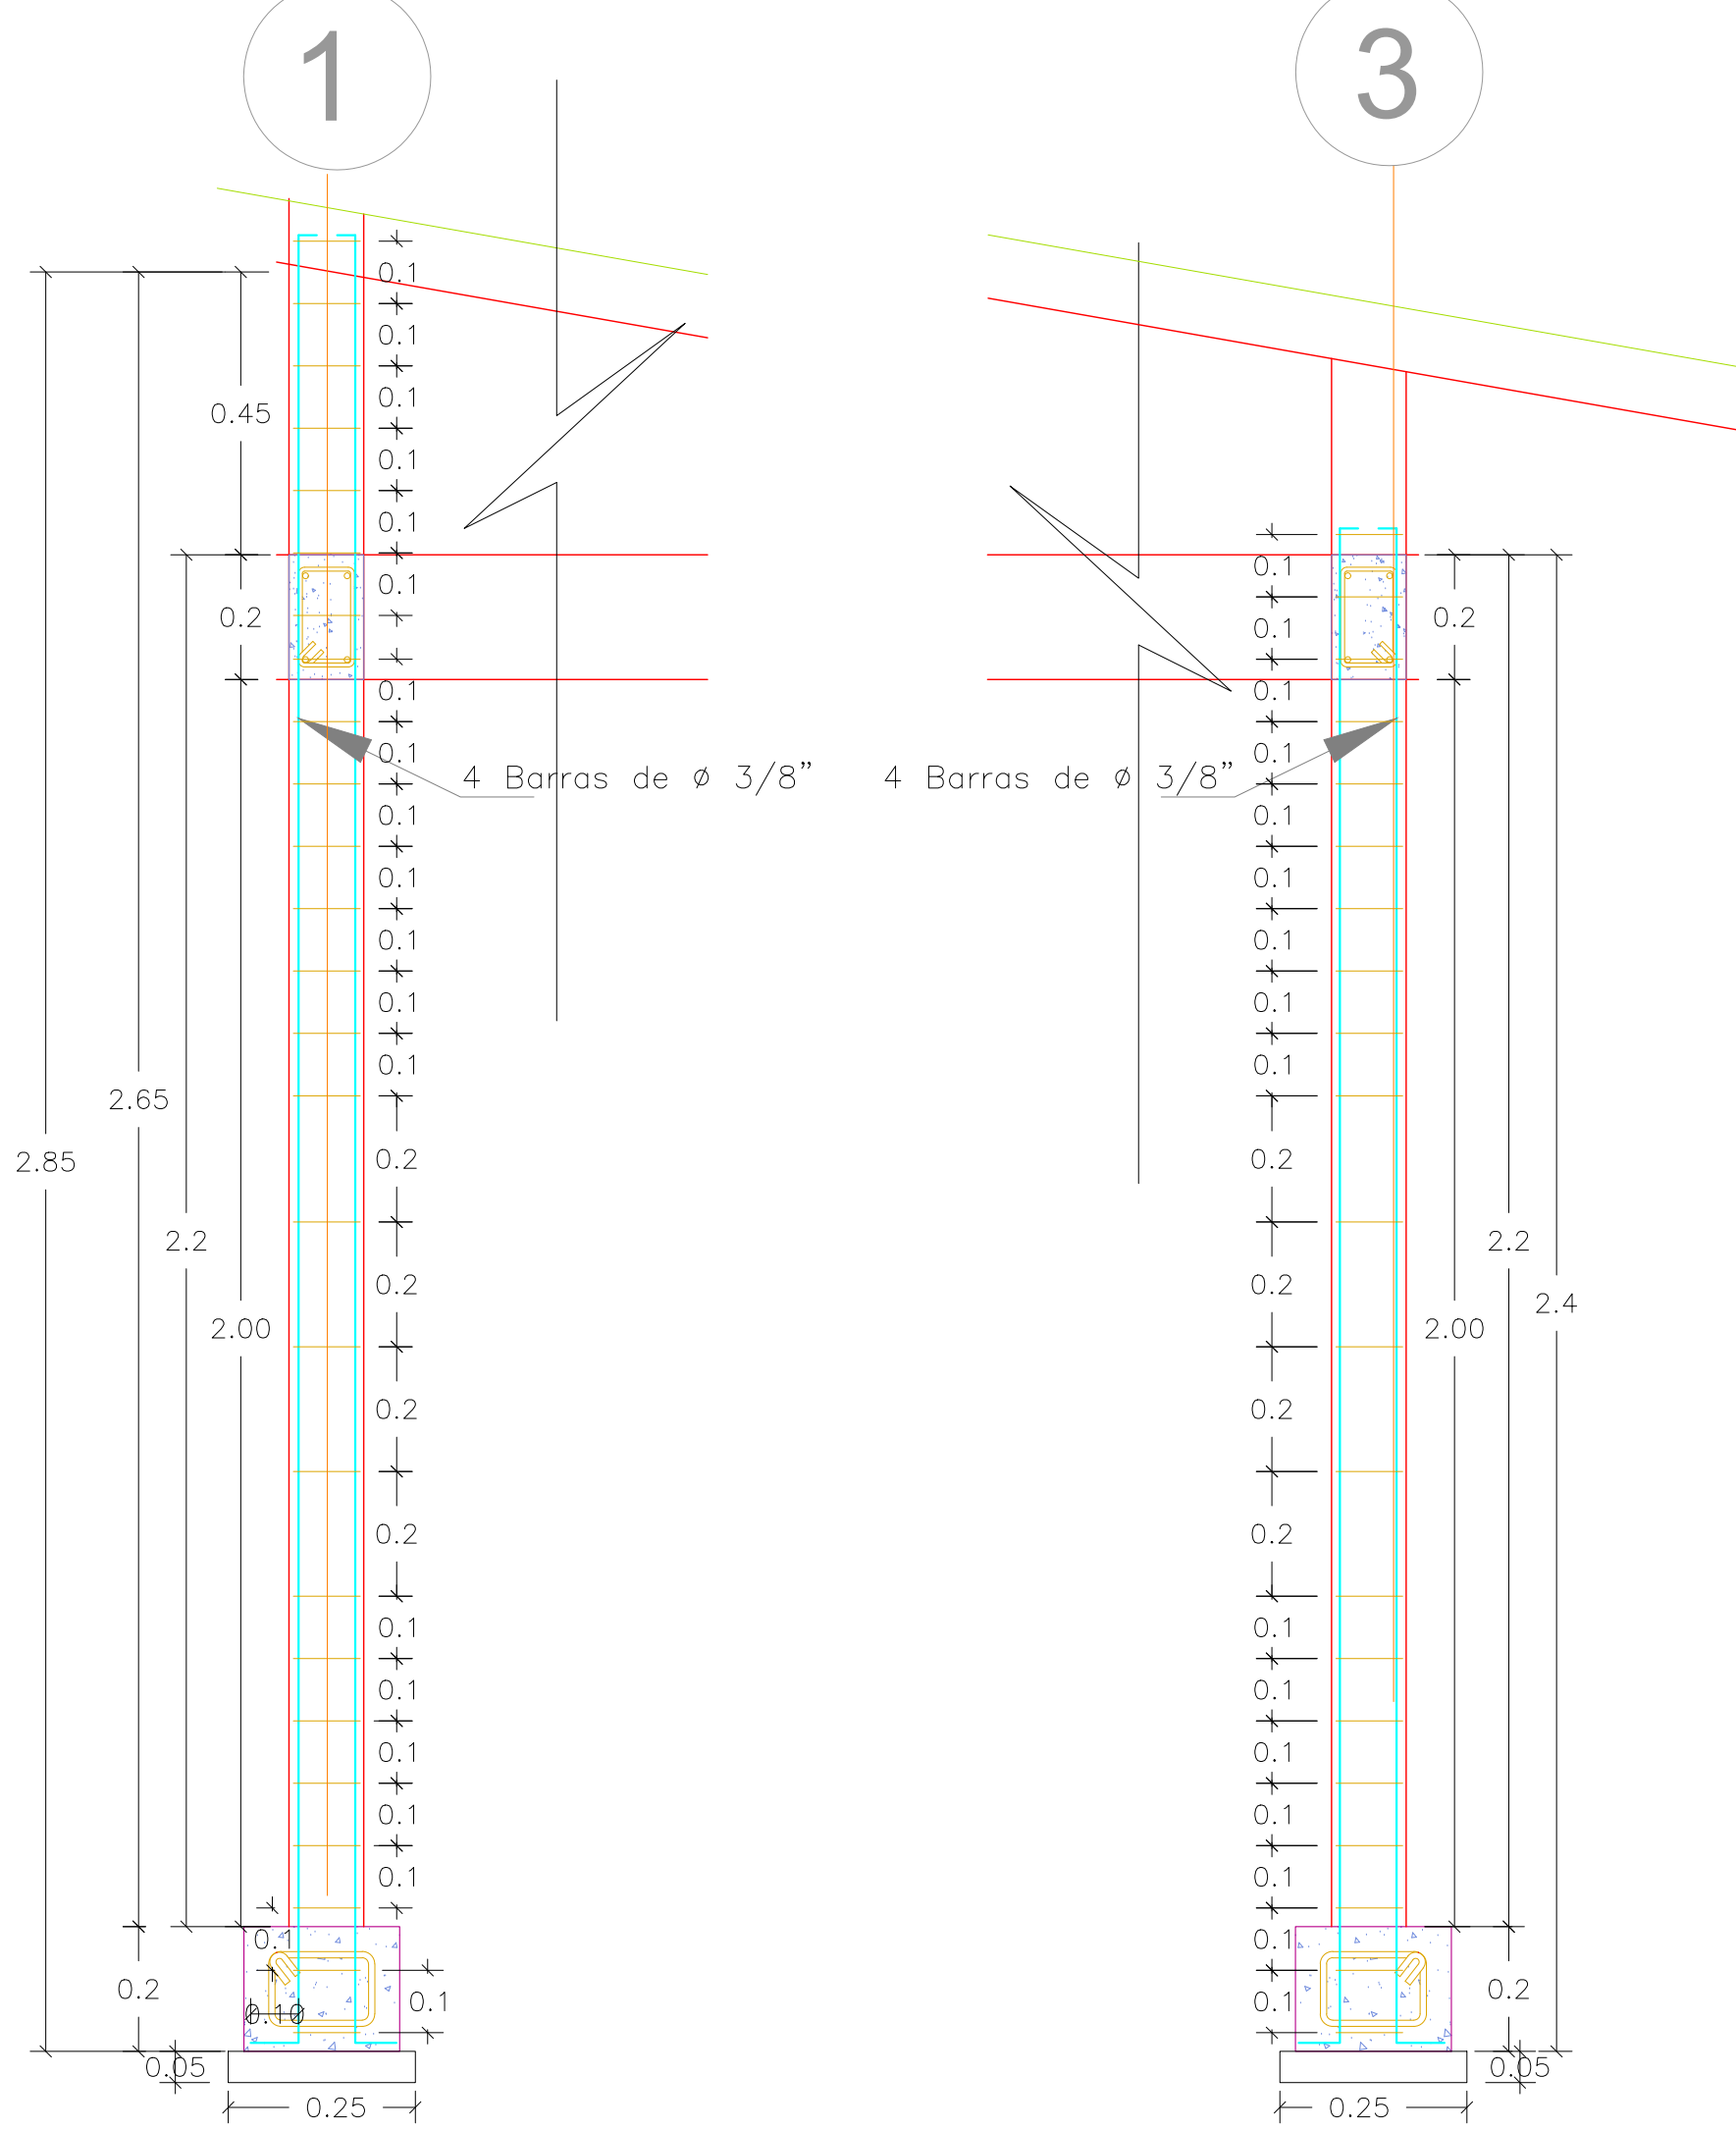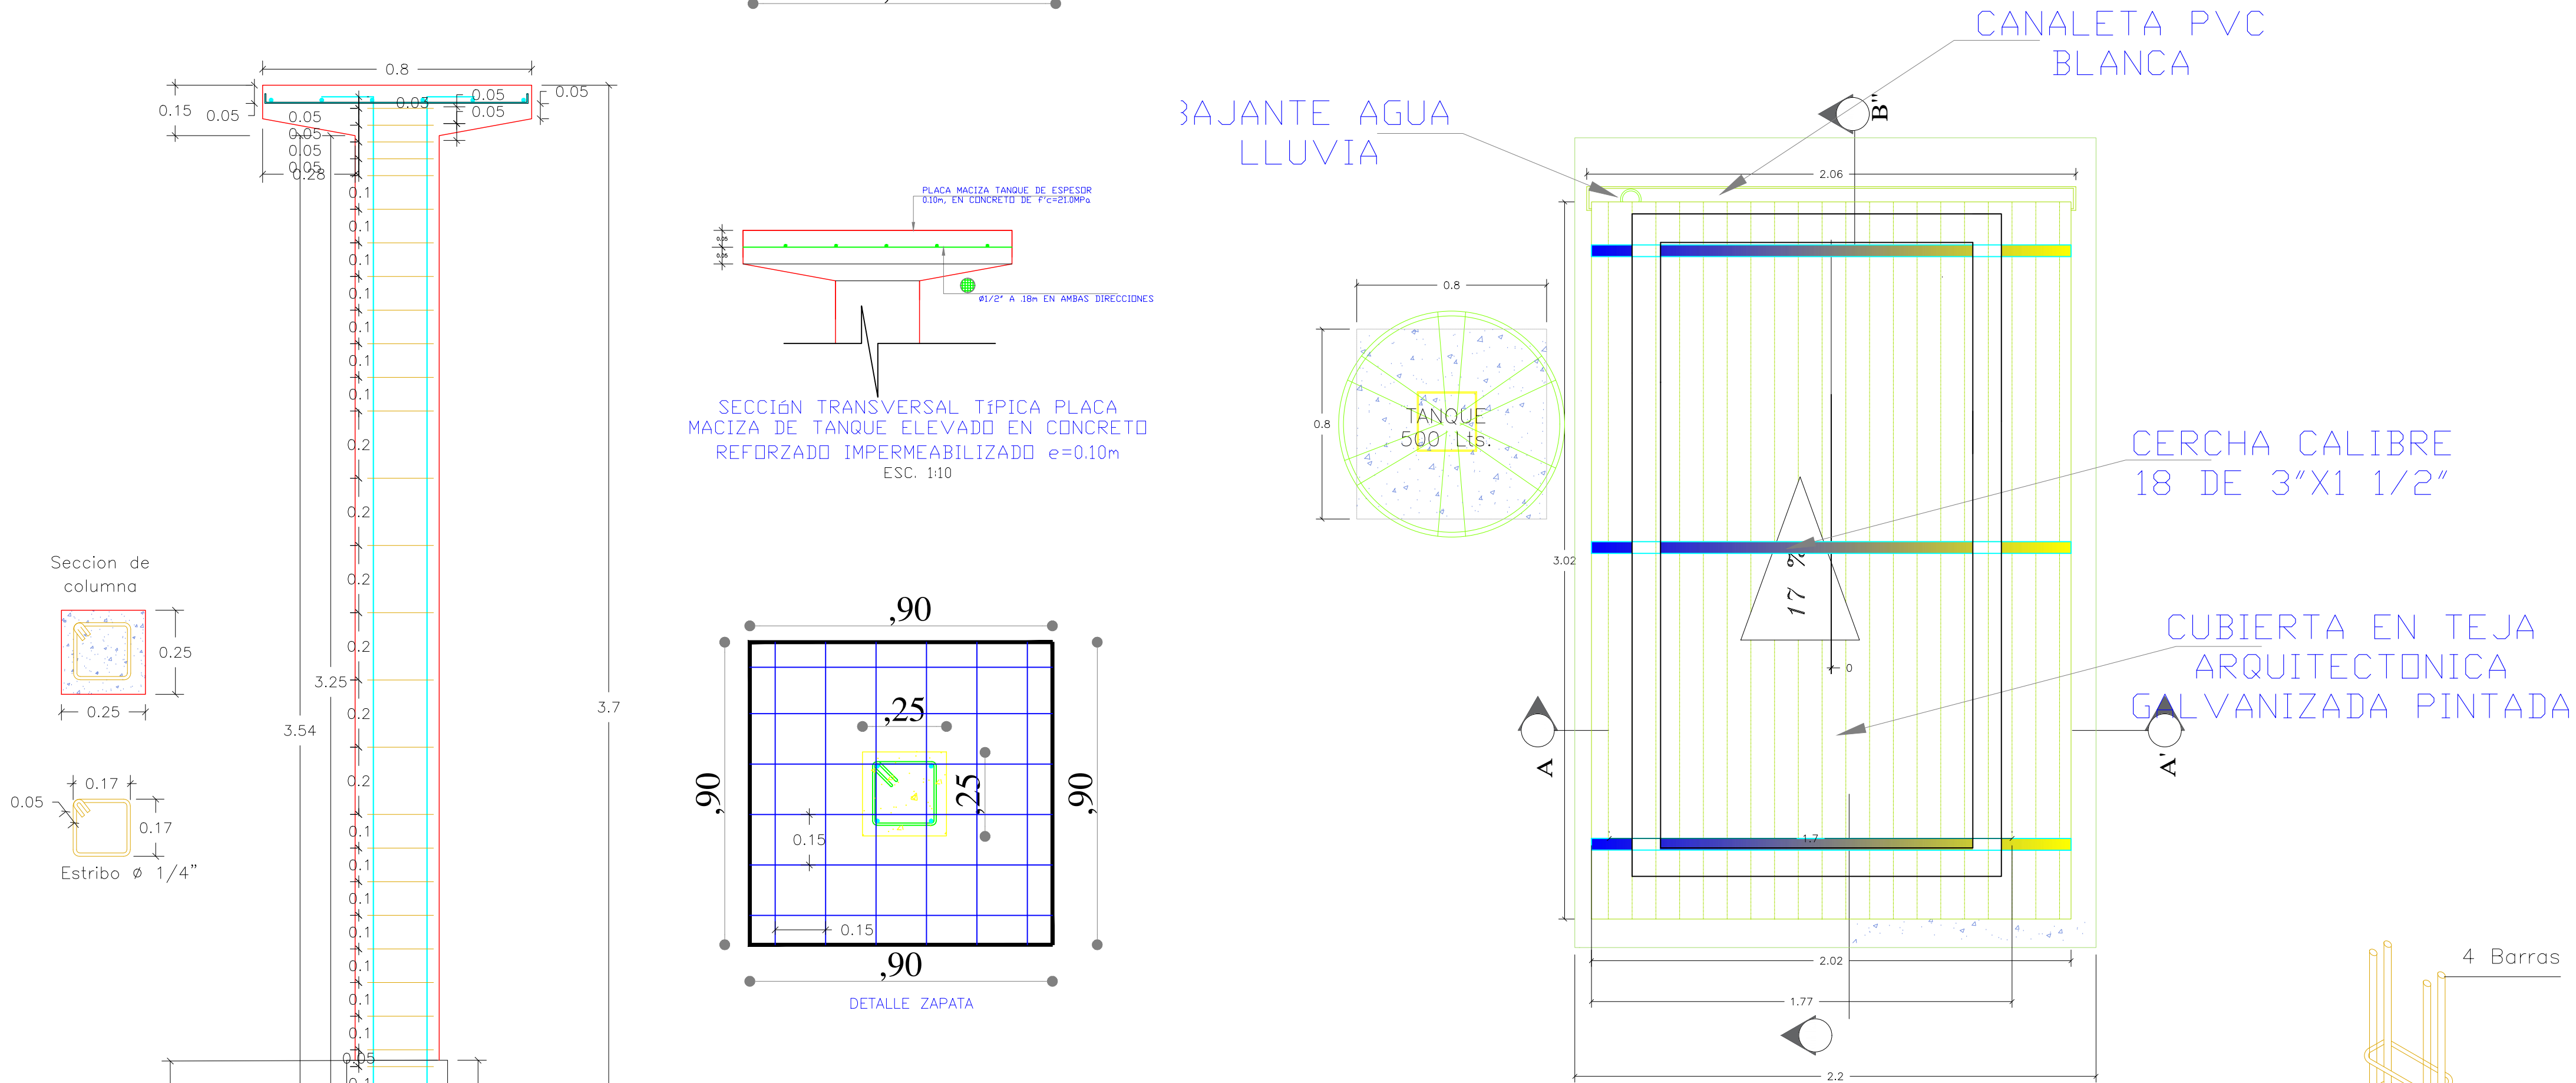

A los 0.50 m. de Columna c/10 cm. al inicio y al fin
En el centro de la Columna c/20 cm.

DETALLE COLUMNETA

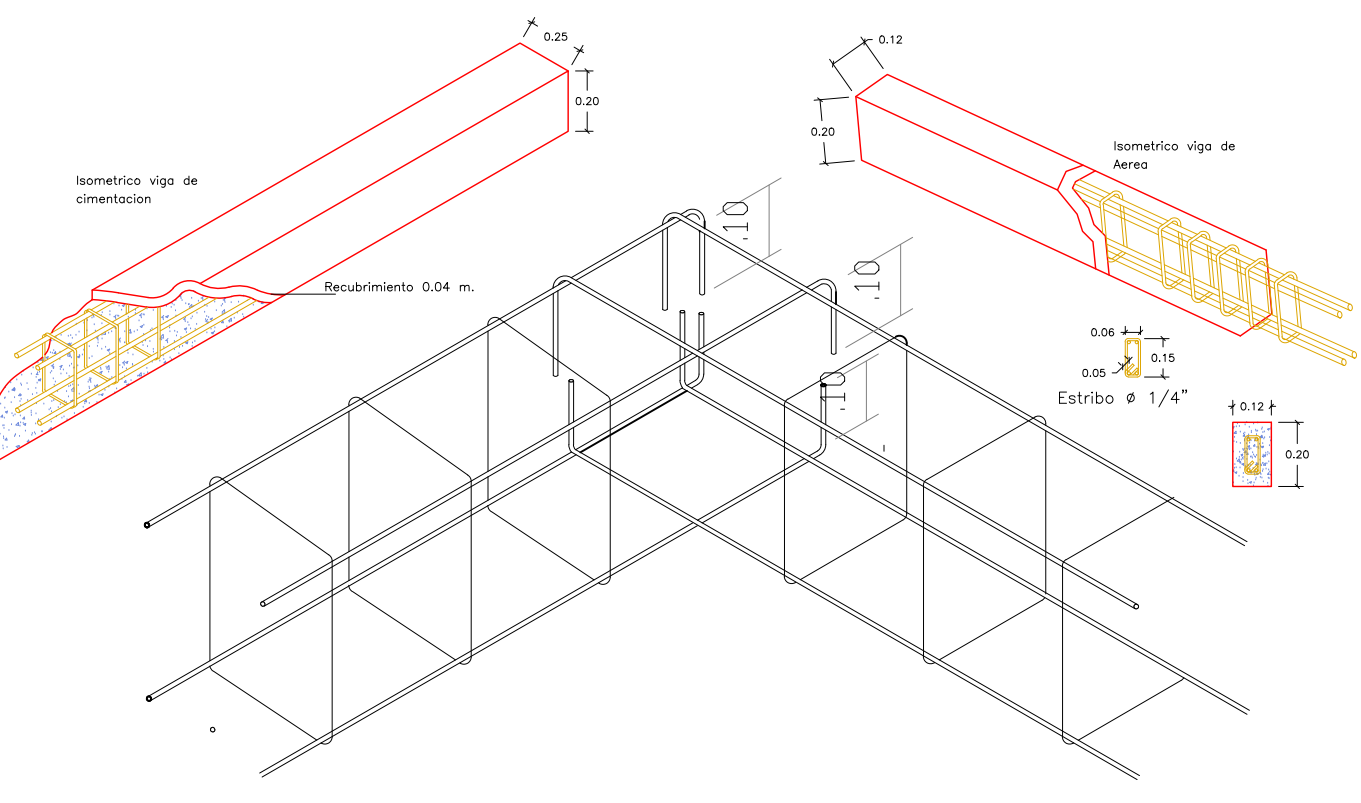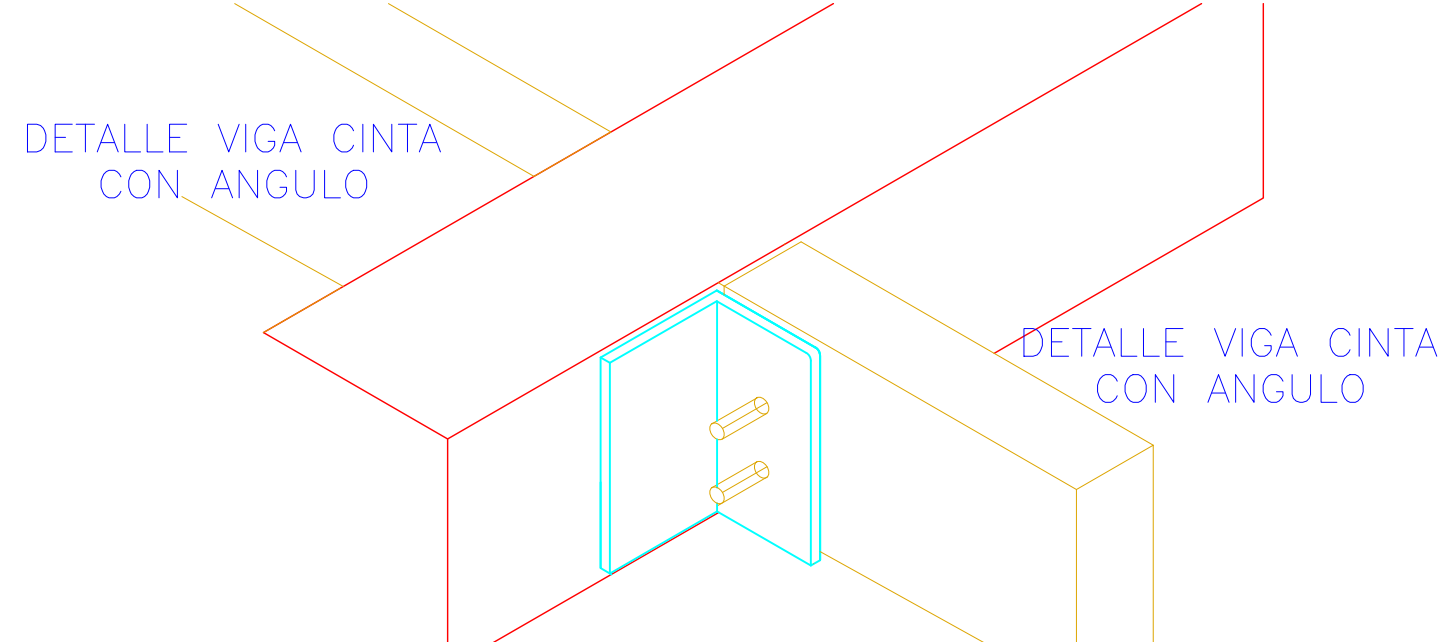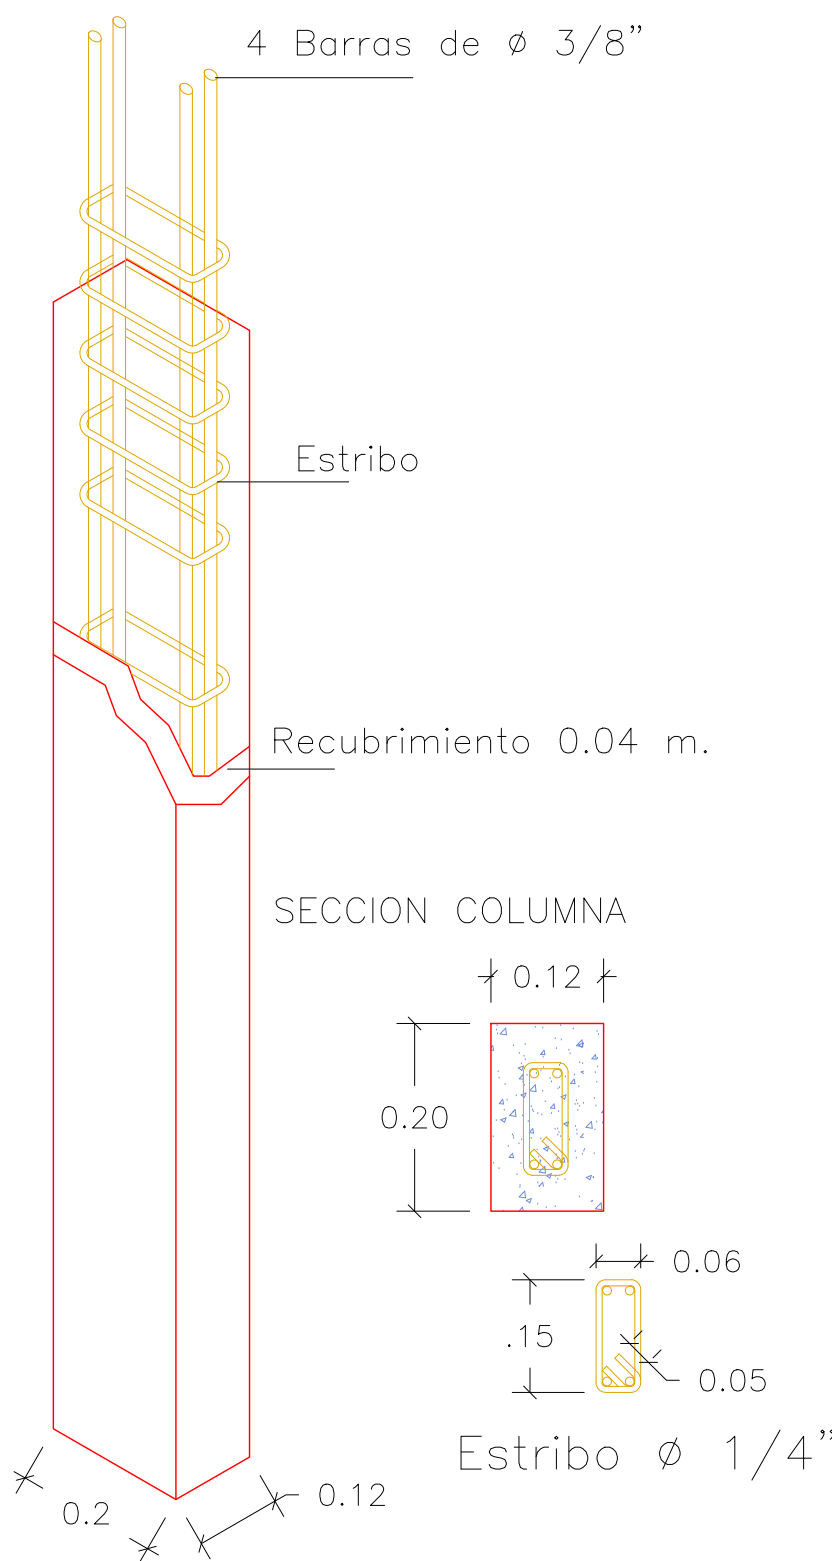

ANCLAJE DE REFUERZO VIGAS CON INTERSECCIÓN TIPO L

DETALLE COLUMNA CT1

Pedestal 25x25 cm. en concreto reforzado

Zapata 90x90x30 cm. en Concreto Reforzado




Seccion viga de cimentacion

Acero de refuerzo 4 Barra Ø 3/8"

Estribos Ø 1/4"

De viga c/10 cm. al inicio y al fin

En el centro de viga c/20 cm.

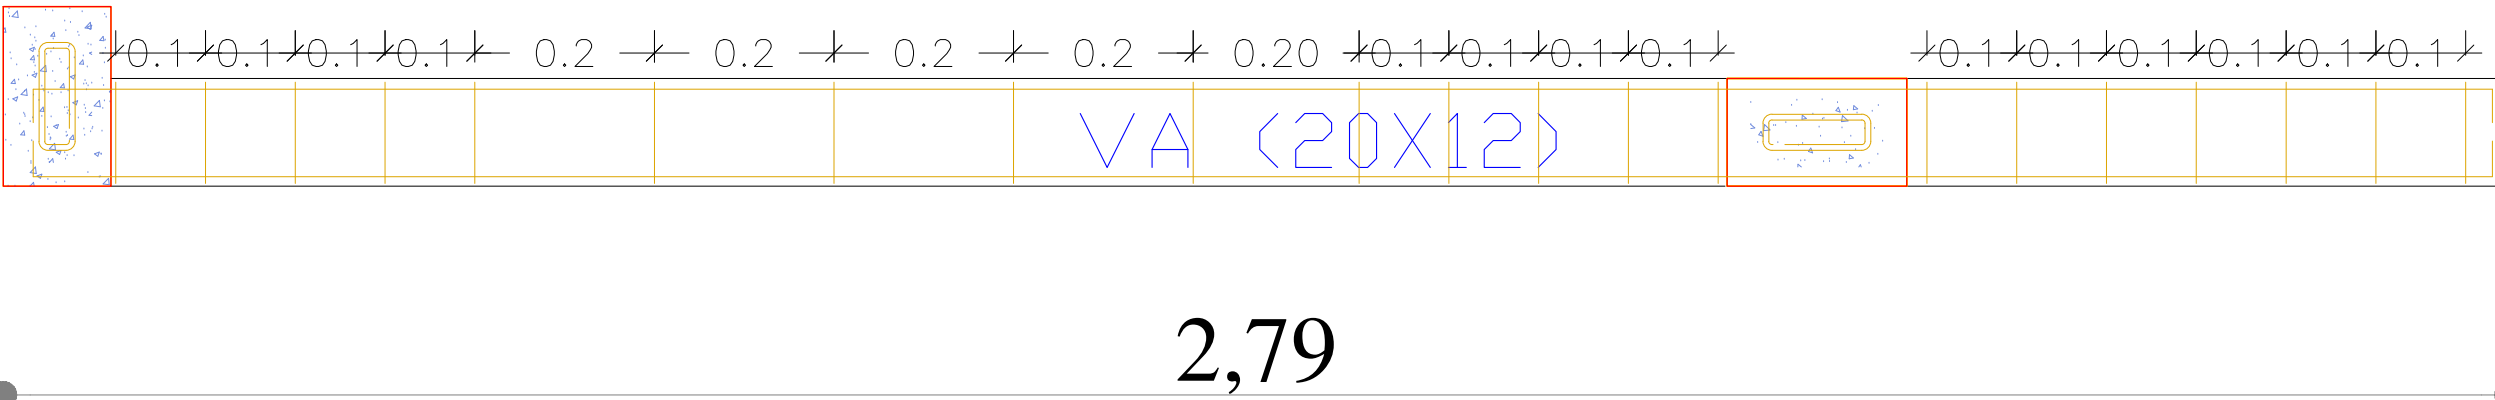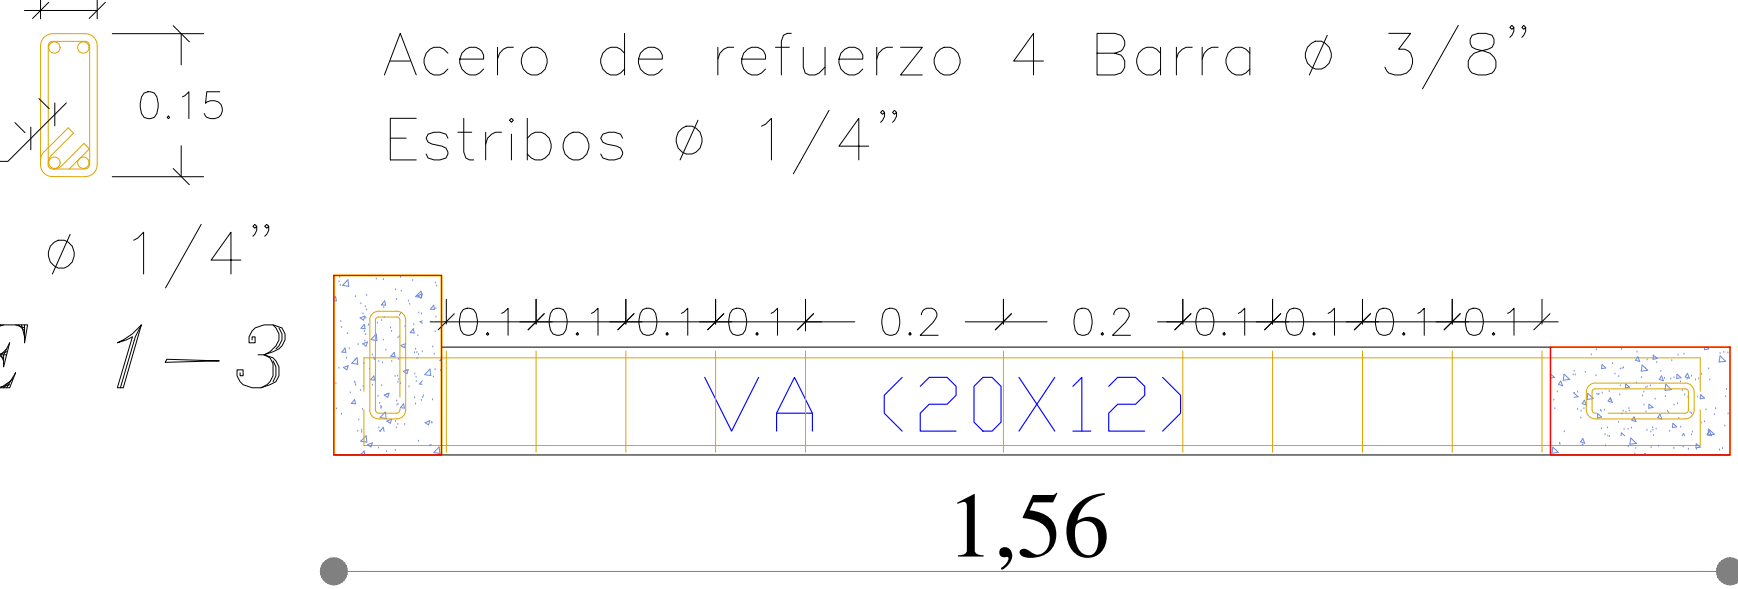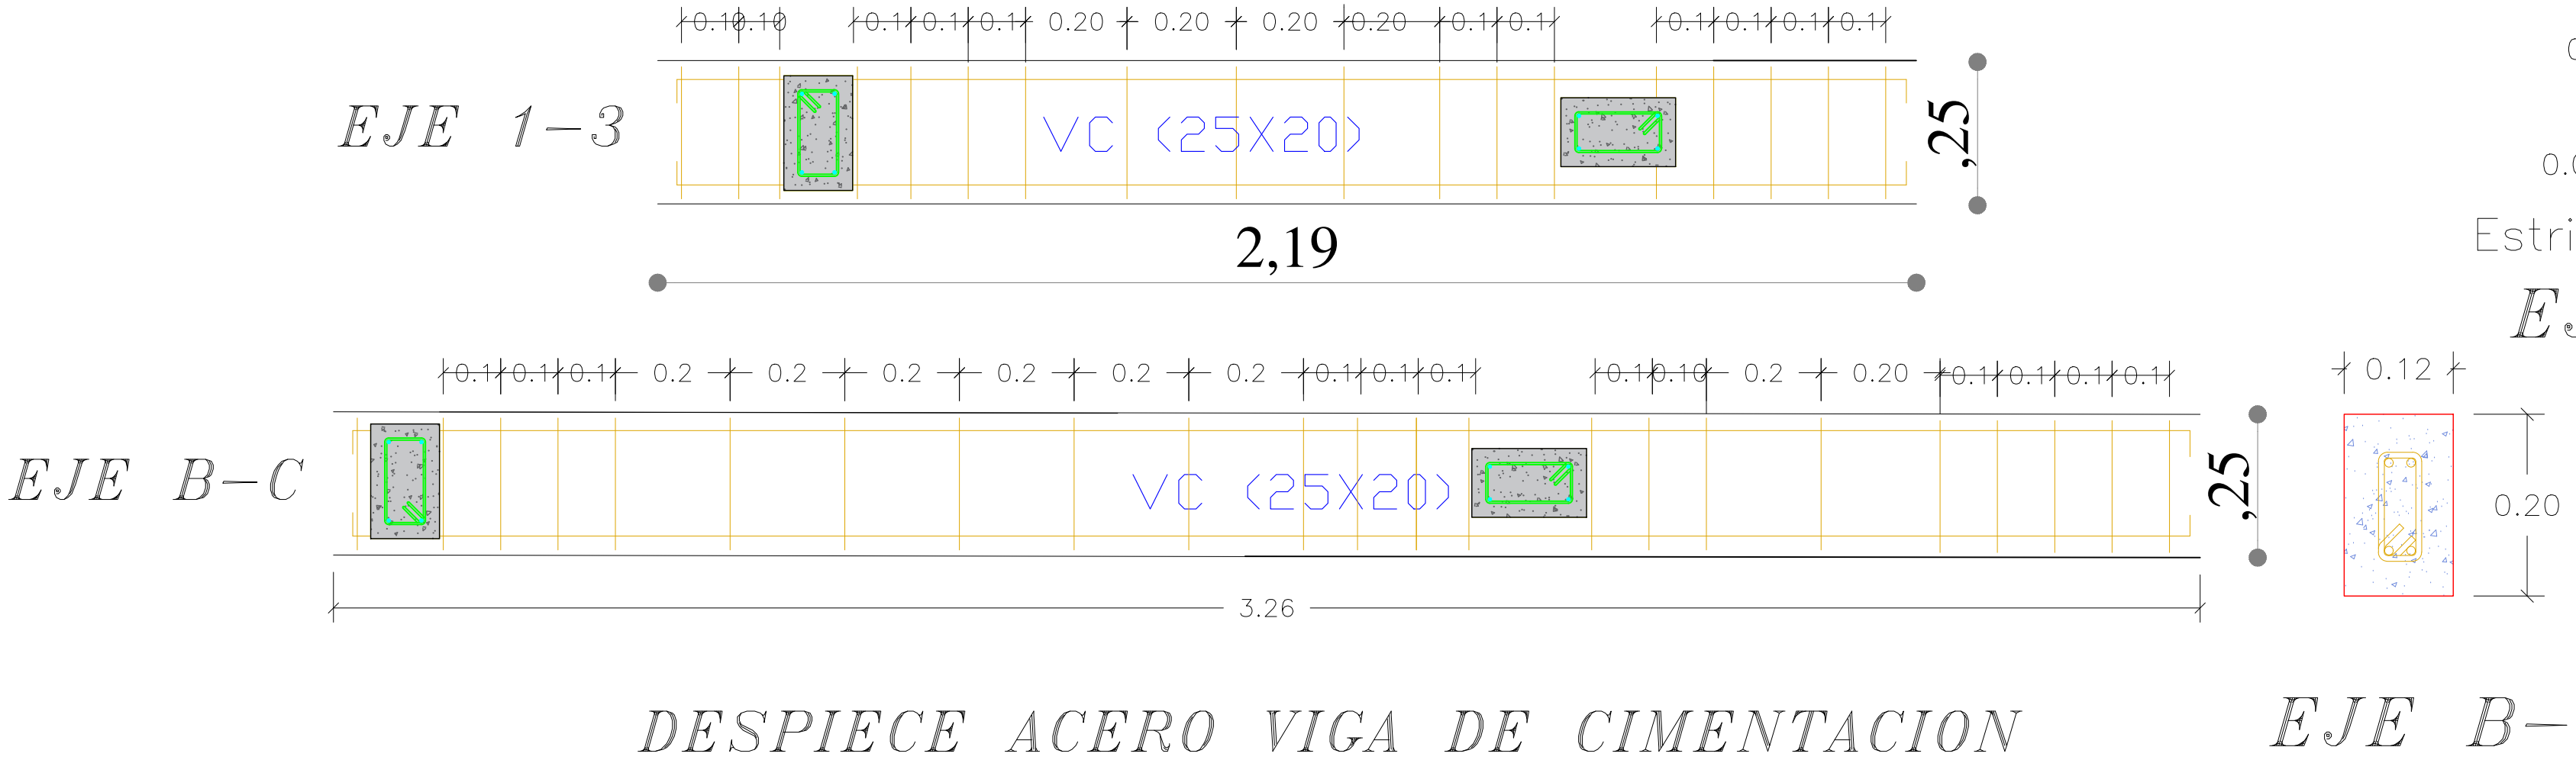

DETALLE VIGA AEREA