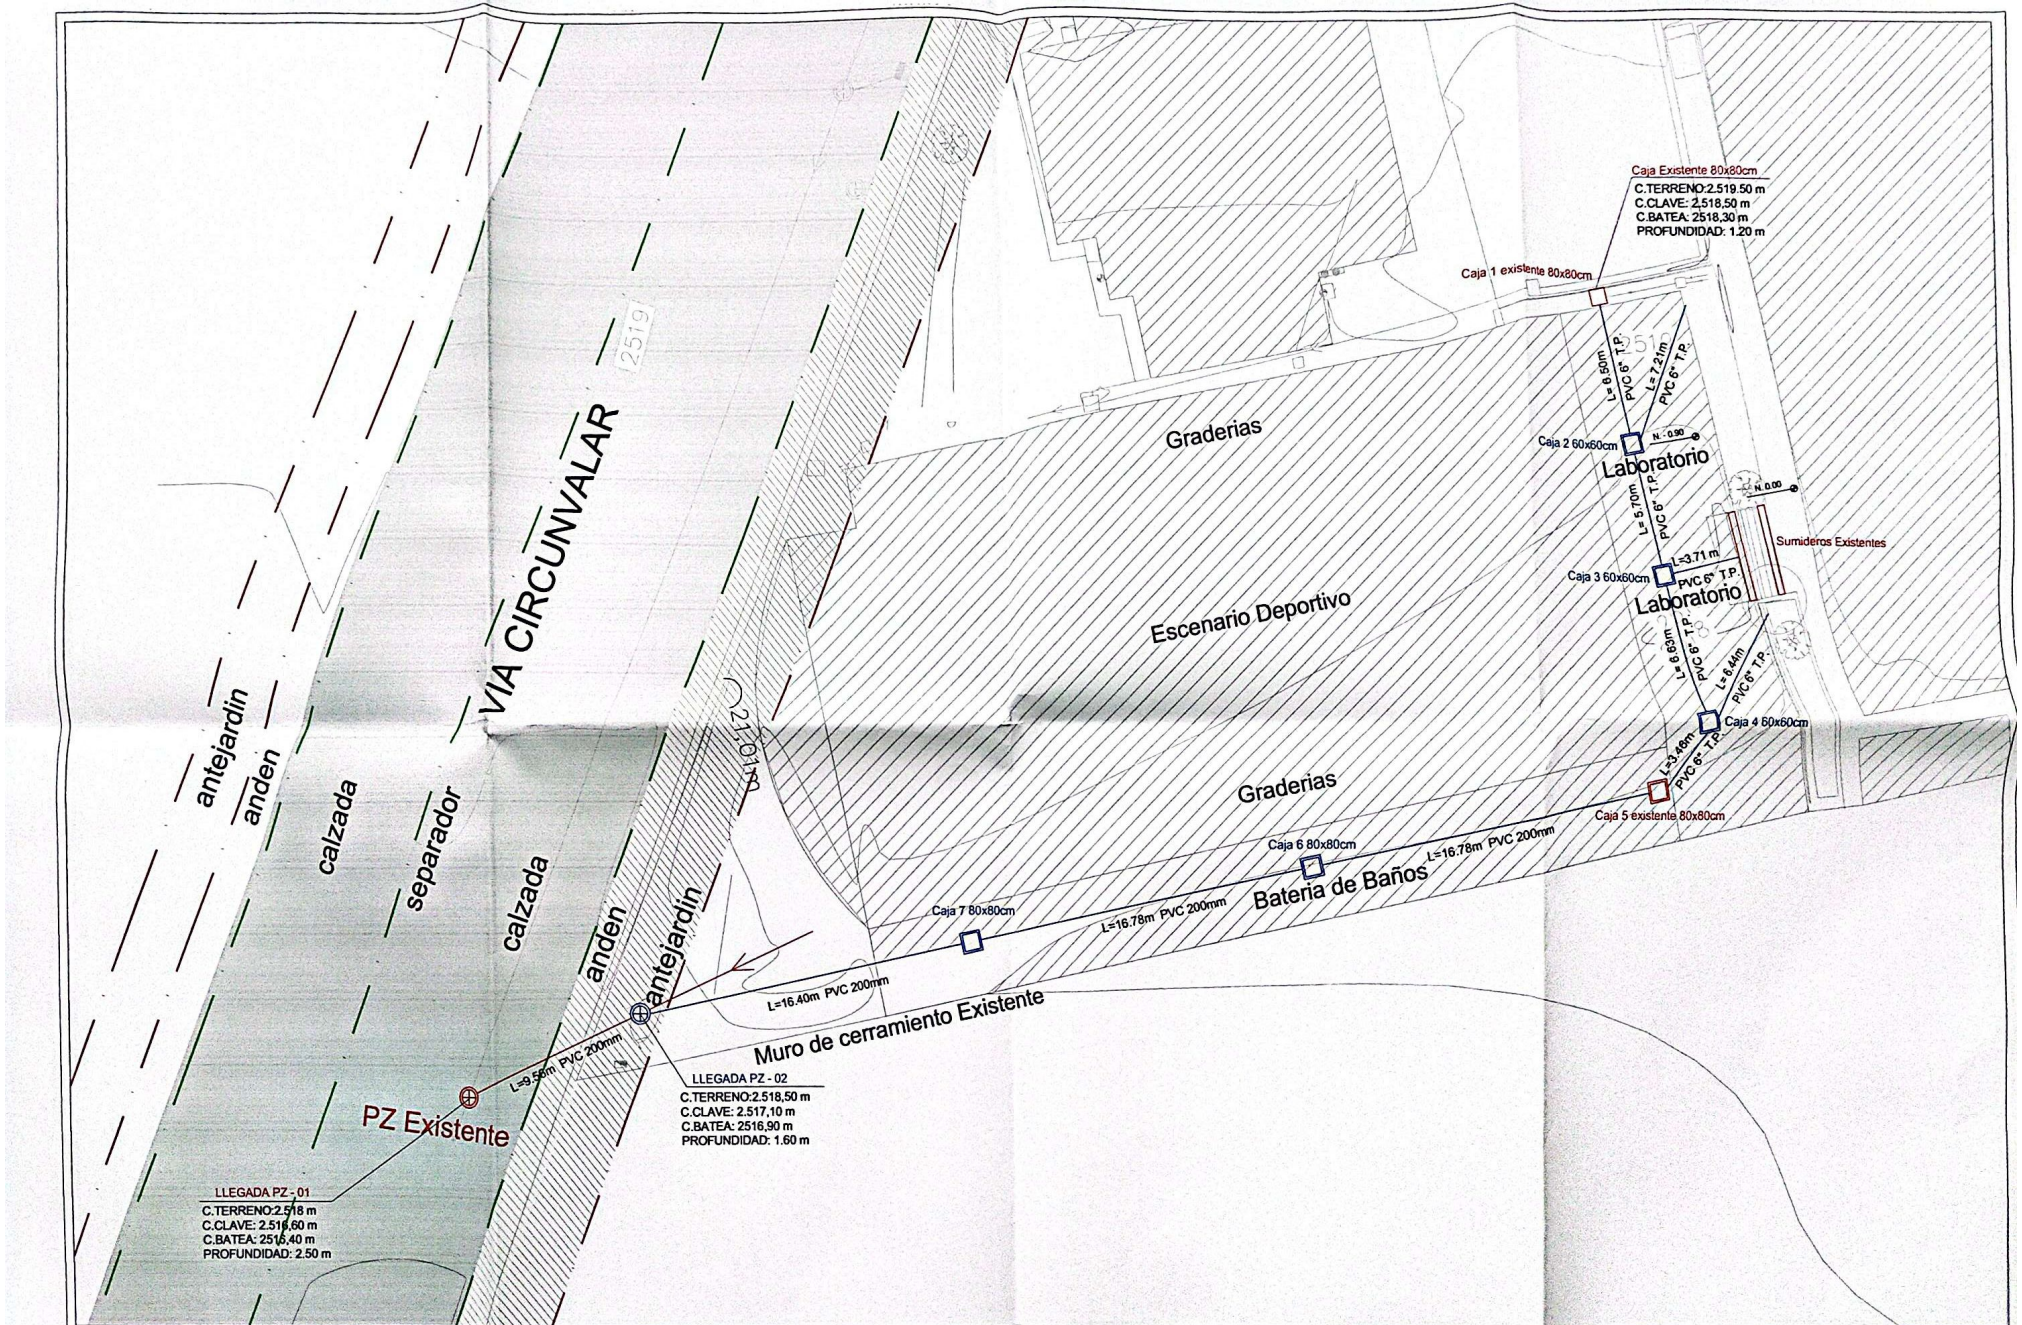

Caja Existente 80x80cm
C.TERRENO:2.519.50 m
C.CLAVE: 2,518,50 m
C.BATEA: 2518,30 m
PROFUNDIDAD: 1.20 m
Caja 1 existente 80x80cm
L= 6.50m PVC 6" T.P.
L= 7.21m PVC 6" T.P.
Caja 2 60x60cm
N: 0.90
Laboratorio
N: 0.00
L= 5.70m PVC 6" T.P.
L=3.71 m PVC 6" T.P.
Caja 3 60x60cm
Laboratorio
Sumideros Existentes
L= 6.63m PVC 6" T.P.
L= 6.44m PVC 6" T.P.
Caja 4 60x60cm
L=3.46m PVC 6" T.P.
Caja 5 existente 80x80cm
Graderias
Escenario Deportivo
Graderias
Caja 6 80x80cm
L=16.78m PVC 200mm
Bateria de Baños
Caja 7 80x80cm
L=16.78m PVC 200mm
L=16.40m PVC 200mm
Muro de cerramiento Existente
antejardin
anden
calzada
separador
calzada
anden
antejardin
VIA CIRCUNVALAR
21,01m
L=9.56m PVC 200mm
PZ Existente
LLEGADA PZ - 01
C.TERRENO:2.518 m
C.CLAVE: 2.516,60 m
C.BATEA: 2516,40 m
PROFUNDIDAD: 2.50 m
LLEGADA PZ - 02
C.TERRENO:2.518,50 m
C.CLAVE: 2.517,10 m
C.BATEA: 2516,90 m
PROFUNDIDAD: 1.60 m
MUNICIPIO DE Duitama
PROYECTO:
MEJORAMIENTO Y ADECUACIÓN DE LA INFRAESTRUCTURA EDUCATIVA DEL INSTITUTO TÉCNICO INDUSTRIAL RAFAEL REYES DEL MUNICIPIO DE DUITAMA - BOYACÁ
CONTIENE:
RED DE ALCANTARILLADO
SECCIÓN LABORATORIOS
PROPIETARIO:
ALCALDÍA DE DUITAMA
SECRETARIA DE EDUCACIÓN
INSTITUCIÓN EDUCATIVA
TÉCNICO RAFAEL REYES
DISEÑO:
ING. Ing. ALBA JOHANA REYES BARAJAS
PROFESIONAL UNIVERSITARIO
SECRETARIA DE INFRAESTRUCTURA
VoBo. SECRETARIA DE INFRAESTRUCTURA
ING. YEBID ADRIAN PARDO ROMERO
SECRETARIO DE INFRAESTRUCTURA
VoBo. SECRETARIA DE PLANEACIÓN
ING. MARCO TULIO CARVAJAL MANRIQUE
JEFE OFICINA ASESORA DE PLANEACIÓN
DIRECCIÓN: Cra 16 Nro 16-15 Plaza de los Libertadores
MUNICIPIO: DUITAMA
DEPARTAMENTO: BOYACÁ
FECHA: 07 DE JULIO DE 2025
OBSERVACIONES:
CÓDIGO:
ESCALA:
1/3