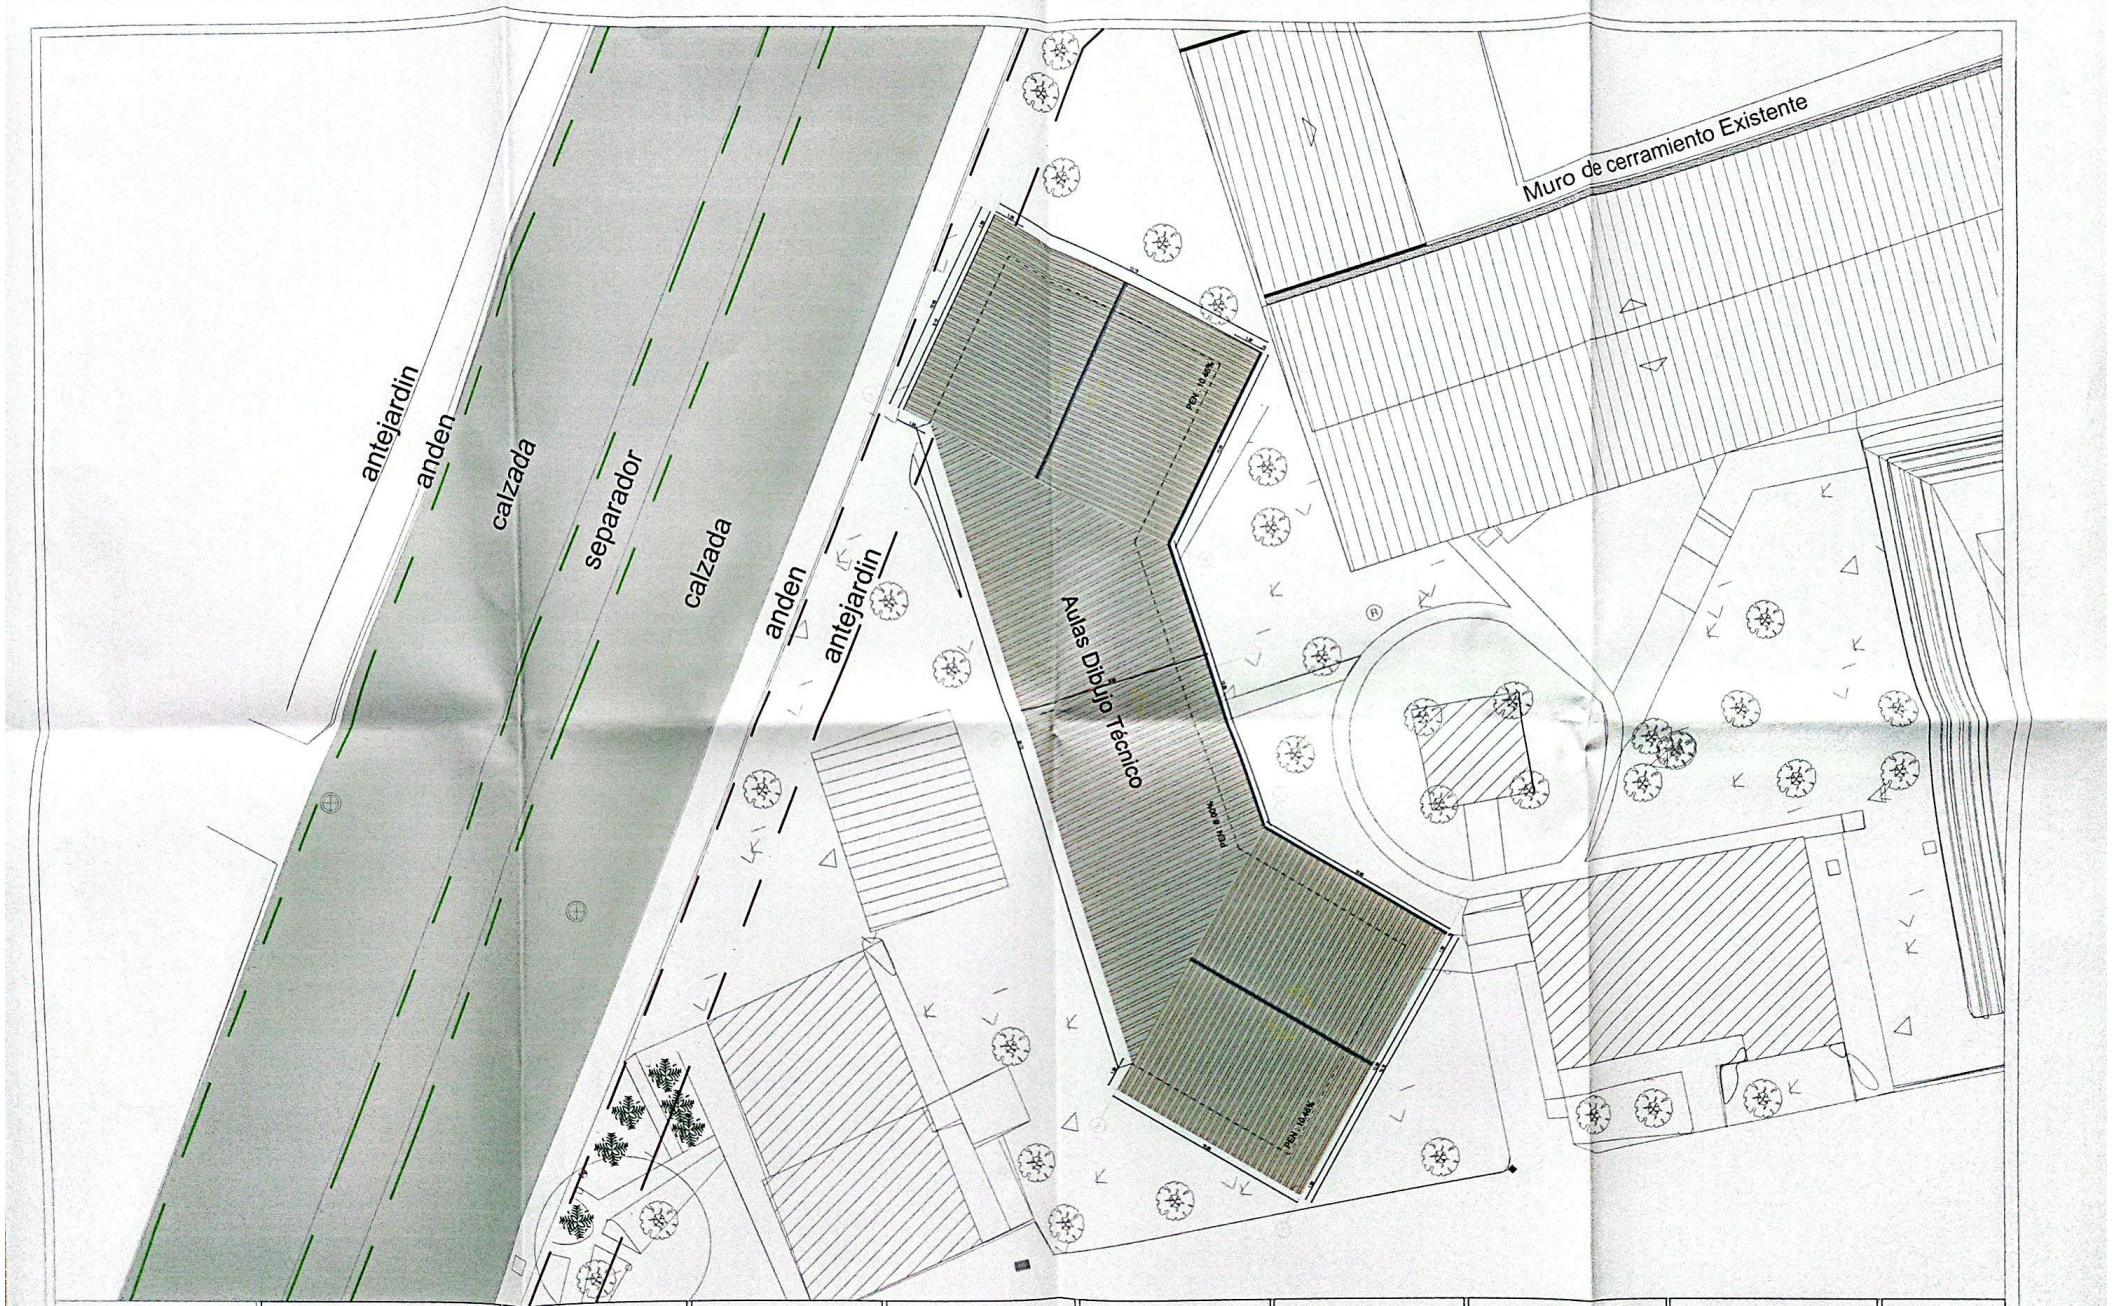


PROYECTO: MEJORAMIENTO Y ADECUACIÓN DE LA INFRAESTRUCTURA EDUCATIVA DEL INSTITUTO TÉCNICO INDUSTRIAL RAFAEL REYES DEL MUNICIPIO DE DUITAMA - BOYACÁ	CONTIENE: CUBIERTA SECCIÓN AULAS DE DIBUJO	PROPIETARIO: ALCALDÍA DE DUITAMA SECRETARIA DE EDUCACIÓN INSTITUCIÓN EDUCATIVA TÉCNICO RAFAEL REYES	DISEÑO: ING. Ing. ALBA JOHANA REYES BARAJAS PROFESIONAL UNIVERSITARIO SECRETARIA DE INFRAESTRUCTURA	VoBo. SECRETARÍA DE INFRAESTRUCTURA: ING. YESID ADRIAN PARDO ROMERO SECRETARIO DE INFRAESTRUCTURA	VoBo. SECRETARÍA DE PLANEACIÓN: ING. MARCO TULIO CARVAJAL MANRIQUE JEFE OFICINA ASESORA DE PLANEACIÓN	DIRECCIÓN: Cra 15 #o 15-15 Plaza de los Libertadores MUNICIPIO: DUITAMA DEPARTAMENTO: BOYACÁ FECHA: 07 DE JULIO DE 2025 CÓDIGO:	OBSERVACIONES:	ESCALA: 1:100 — 2/3