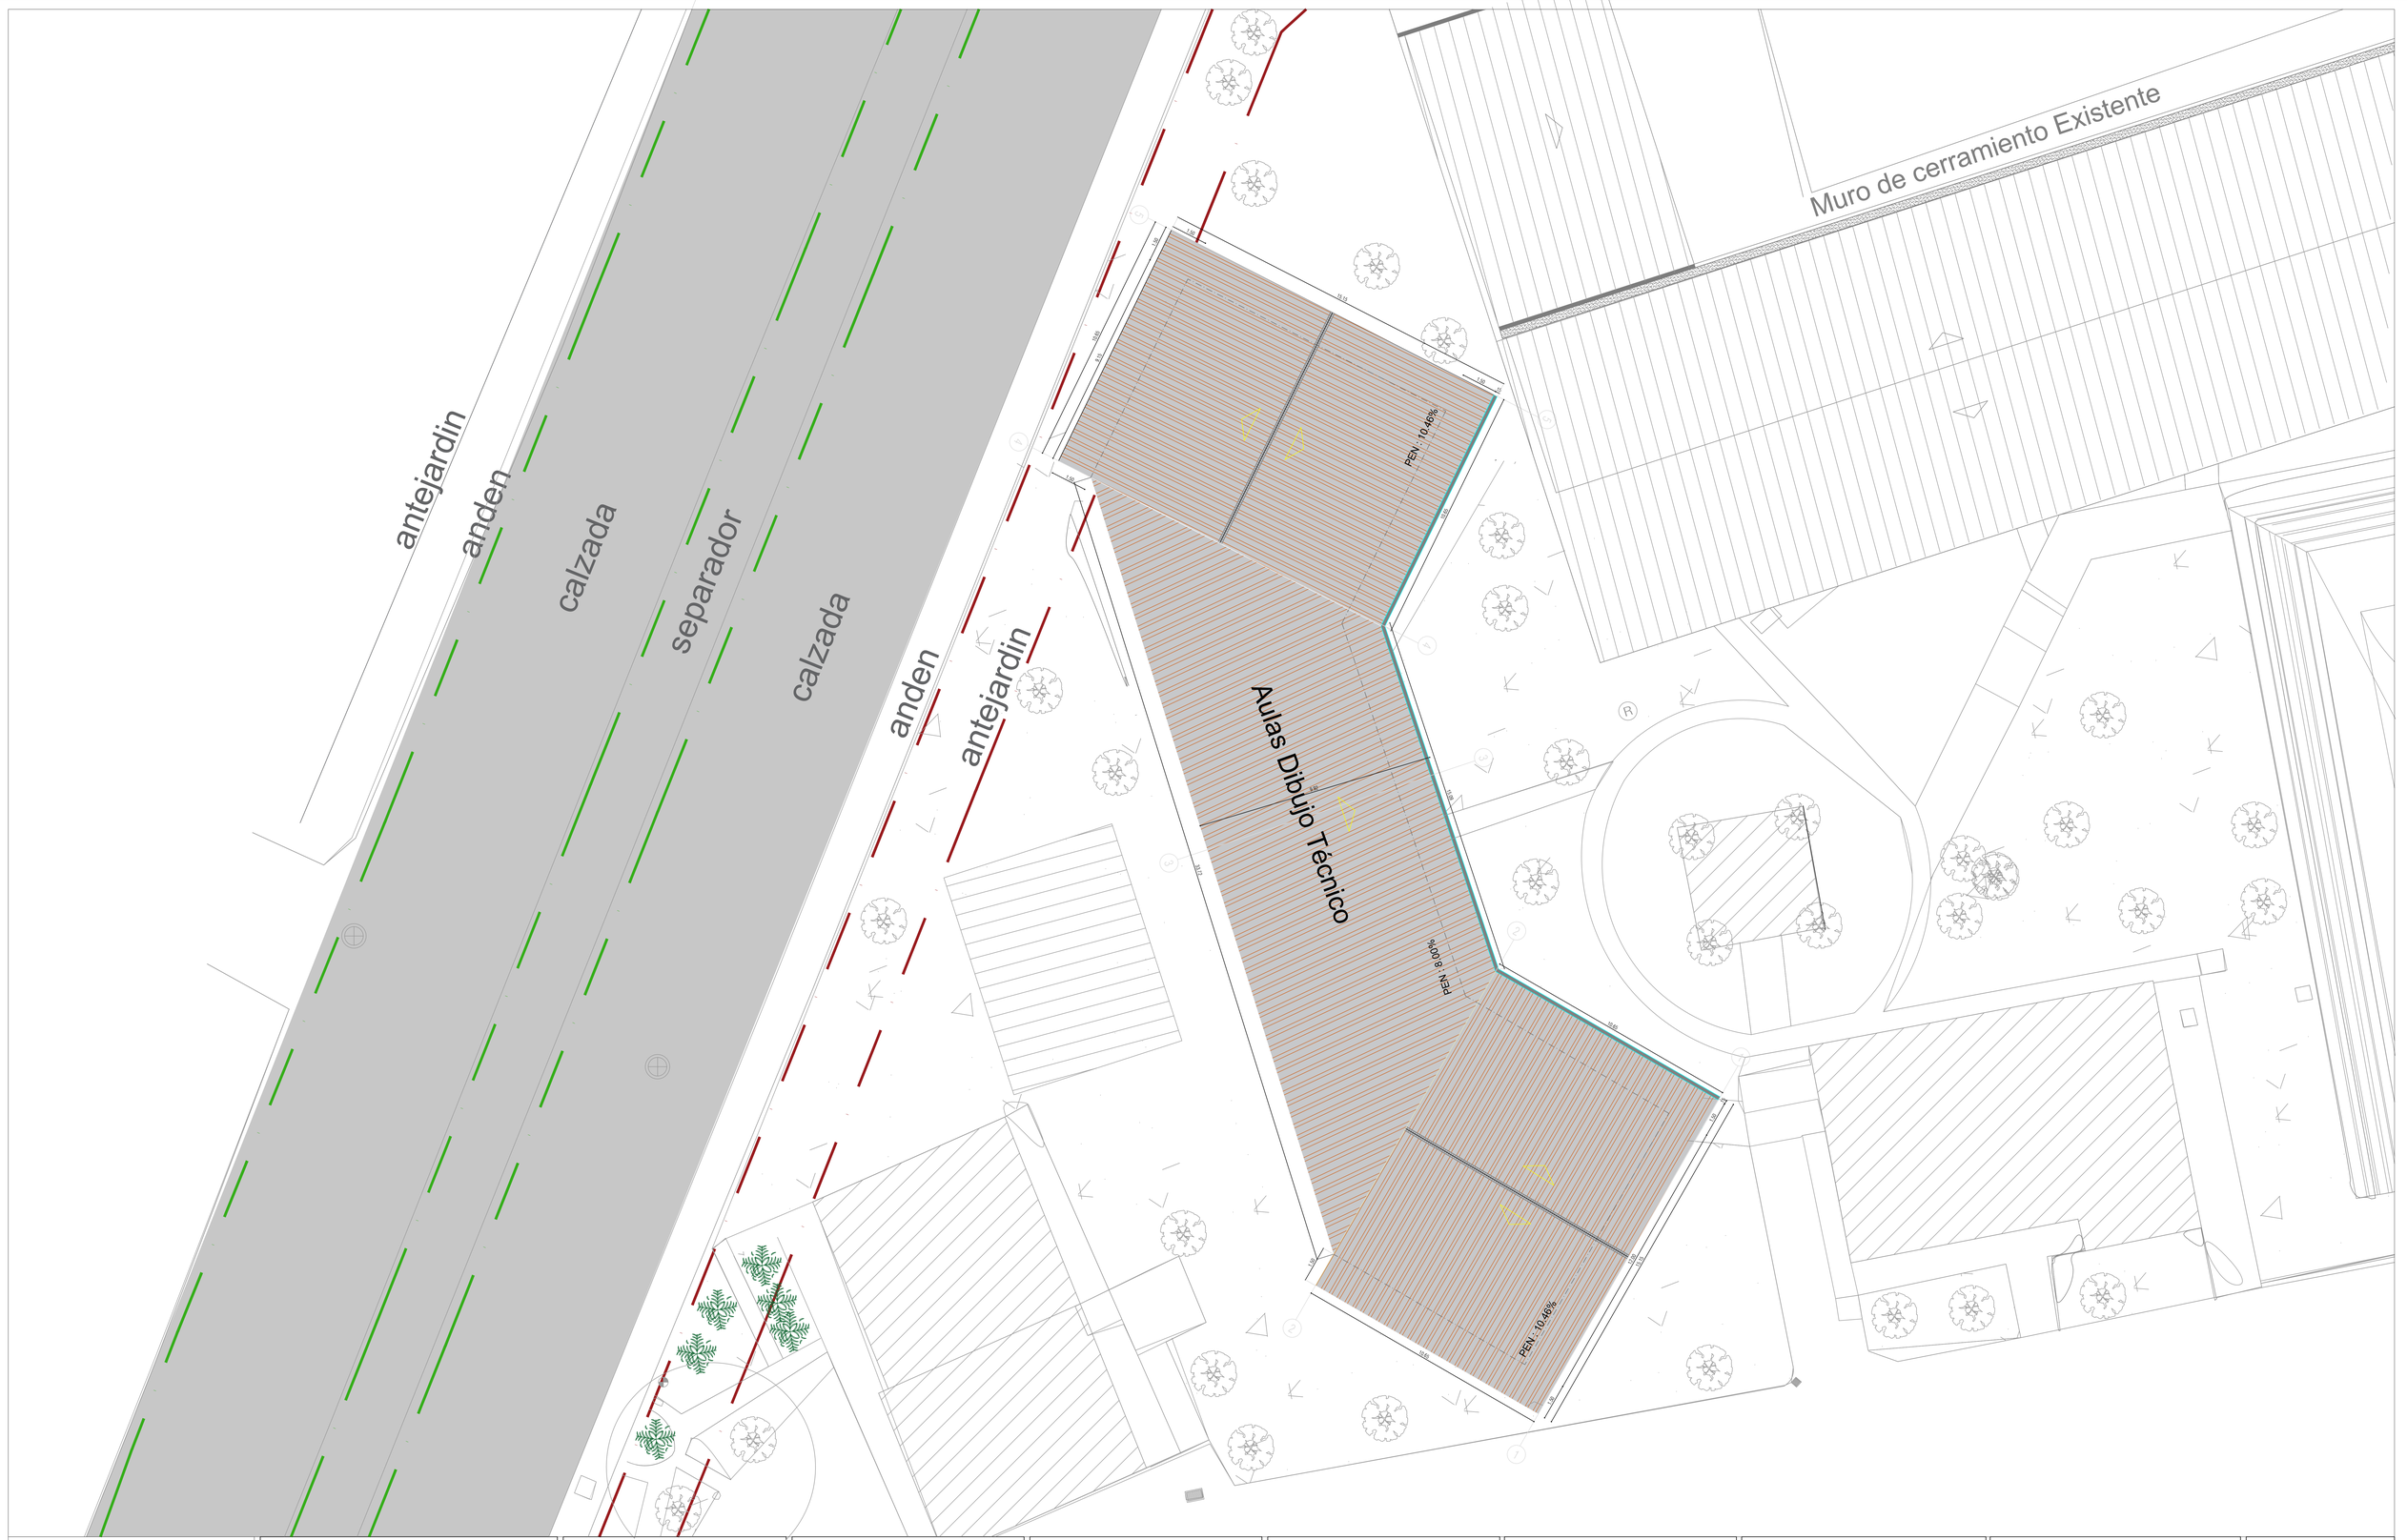


MUNICIPIO DE Duitama

PROYECTO:	MEJORAMIENTO Y ADECUACIÓN DE LA INFRAESTRUCTURA EDUCATIVA DEL INSTITUTO TÉCNICO INDUSTRIAL RAFAEL REYES DEL MUNICIPIO DE DUITAMA - BOYACÁ
CONTIENE:	**CUBIERTA** **SECCIÓN AULAS DE DIBUJO**
PROPIETARIO:	**ALCALDÍA DE DUITAMA** **SECRETARIA DE EDUCACIÓN** **INSTITUCIÓN EDUCATIVA TÉCNICO RAFAEL REYES**
DISEÑO:	**ING. Ing. ALBA JOHANA REYES BARAJAS** **PROFESIONAL UNIVERSITARIO** **SECRETARIA DE INFRAESTRUCTURA**
VoBo. SECRETARÍA DE INFRAESTRUCTURA	**ING. YESID ADRIAN PARDO ROMERO** **SECRETARIO DE INFRAESTRUCTURA**
VoBo. SECRETARÍA DE PLANEACIÓN	**ING. MARCO TULIO CARVAJAL MANRIQUE** **JEFE OFICINA ASESORA DE PLANEACIÓN**
DIRECCIÓN: **Cra 15 Nro 15-15 Plaza de los Libertadores** MUNICIPIO: **DUITAMA** DEPARTAMENTO: **BOYACÁ** FECHA: **07 DE JULIO DE 2025**	
OBSERVACIONES: CÓDIGO:	
ESCALA: 1:100	**2 / 3**