

*Perfil Escala:*
*H= 1:500*
*V= 1:50*

| CUADRO DE CONVENCIONES PERFIL | |
|---|---|
| Peralte Derecho | |
| Peralte Izquierdo | |
| Perfil Eje | |
| Perfil borde derecho | |
| Perfil borde izquierdo | |
| Rasante | |


# RASANTE EJE 1

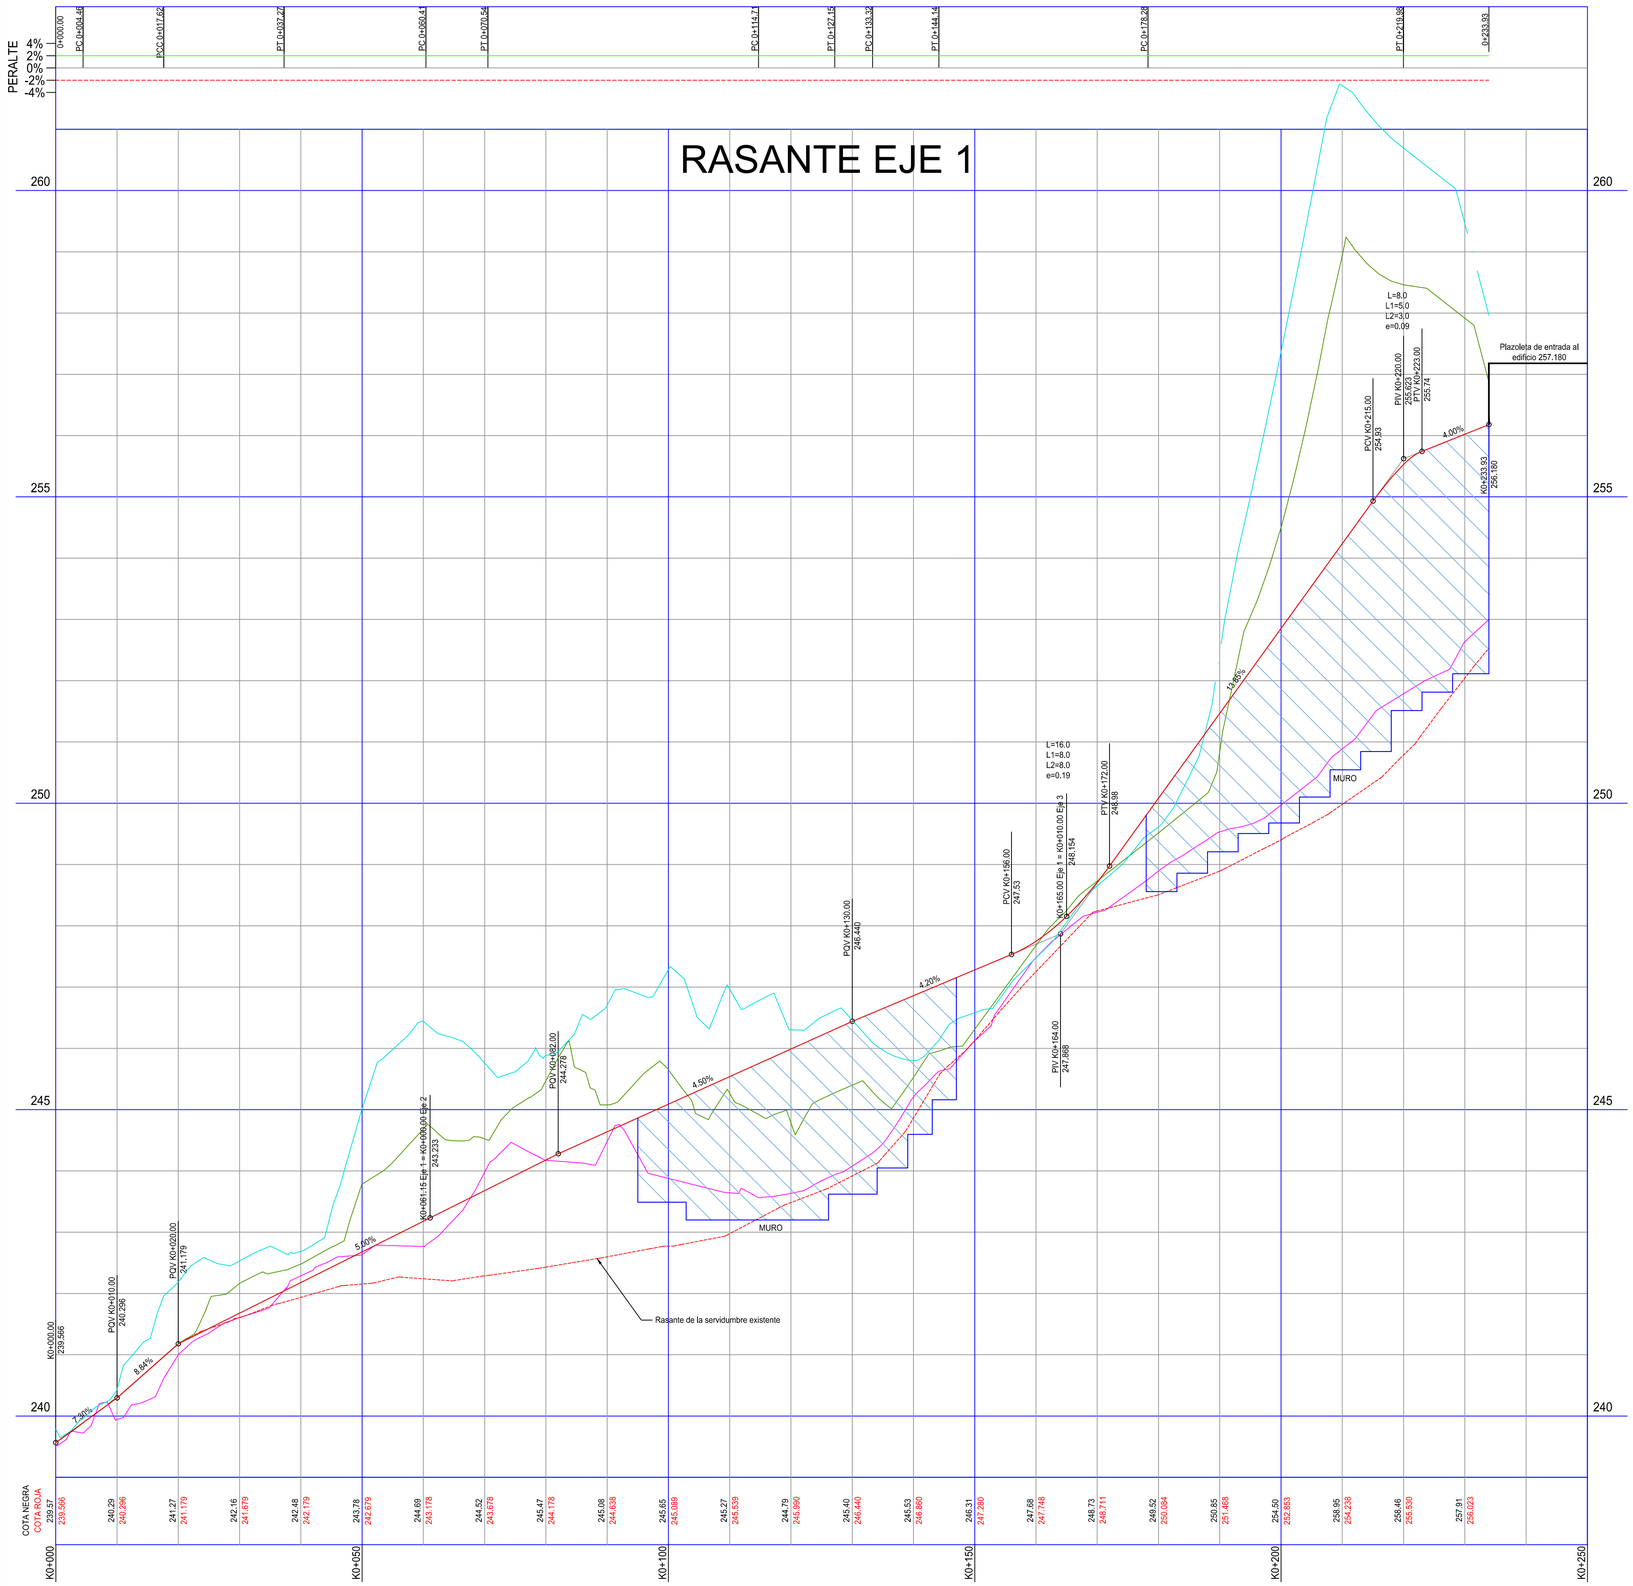


# RASANTE EJE 2

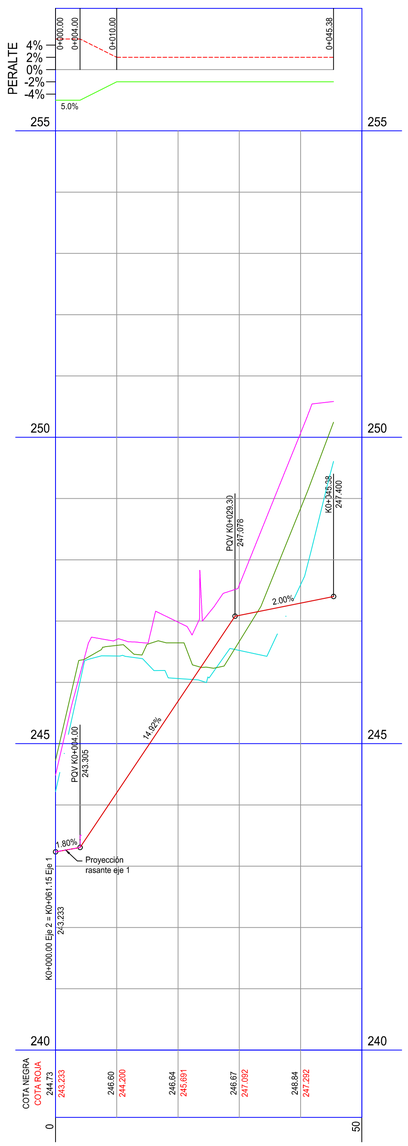


# RASANTE EJE 3

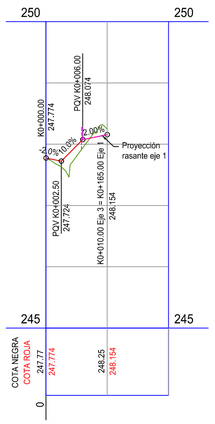


| NOMBRE | | FIRMA |
|---|---|---|
| DISEÑÓ: | JOSÉ DAVID OLARTE C. MP:05202135697 ANT | |
| DIBUJÓ: | JOSÉ DAVID OLARTE C. MP:05202135697 ANT | |
| REVISÓ: | FERNANDO TABORDA MP:0523746368ANT | |
| INTERVENTORÍA: | SEBASTIAN CORREA ATEHORTÚA MP:05202–353783 | |

CONSULTORÍA PARA LA ELABORACIÓN DE ESTUDIOS Y DISEÑOS PARA EL SISTEMA DE ACUEDUCTO DENOMINADO "EL CURVAL" EN LA ZONA URBANA Y RURAL DE SANTA MARTA D,T,C,H,

**DISEÑO GEOMÉTRICO**
**PERFILES VÍAS INTERNAS PTAP**
**MUNICIPIO DE SANTA MARTA**
DEPARTAMENTO DE MAGDALENA – COLOMBIA
(FASE DE DISEÑO)

| No, | Fecha | Descripción | Aprobó |
|---|---|---|---|
| 2 | 07/2022 | Atención observaciones interventoría | |
| 1 | 06/2022 | Atención observaciones interventoría | |

ACTUALIZACIONES

ESCALA: INDICADAS
FECHA: SEPTIEMBRE/2022
PROYECTO No,
PLANO: 2
CONTRATO DE CONSULTORÍA N° IMC–002–2021
DE: 6
ARCHIVO: CURSAM_PL_D_03_1–5DE6_ViaPTAP_V2.dwg
REV: 2

CONTRATANTE · GERENCIA · INTERVENTORÍA · CONTRATISTA