

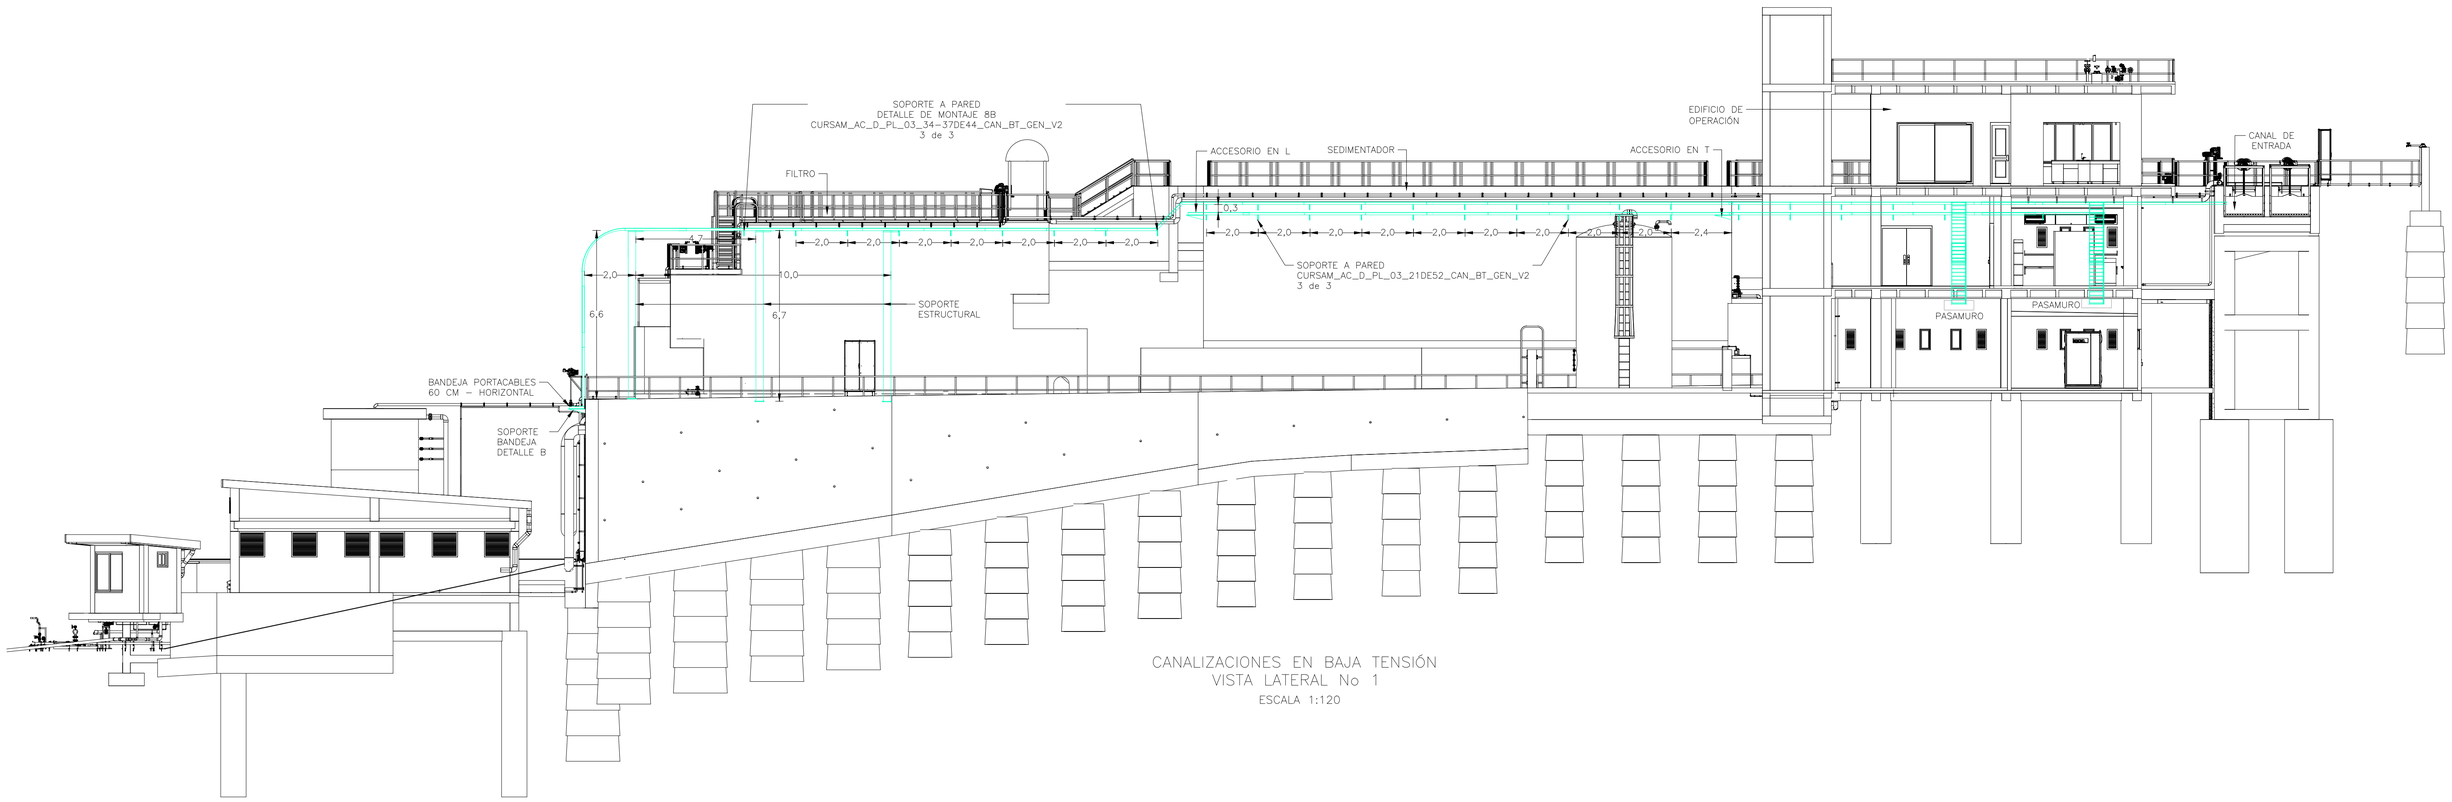


CANALIZACIONES EN BAJA TENSIÓN
VISTA LATERAL No 1
ESCALA 1:120

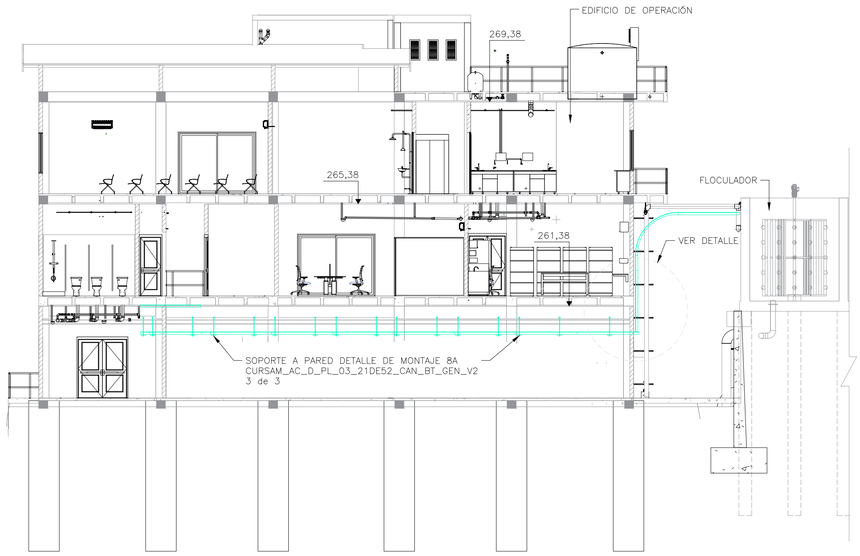

CANALIZACIONES EN BAJA TENSIÓN
VISTA LATERAL A LA SALIDA DEL CUARTO DE EQUIPOS ELÉCTRICOS
ESCALA 1:120

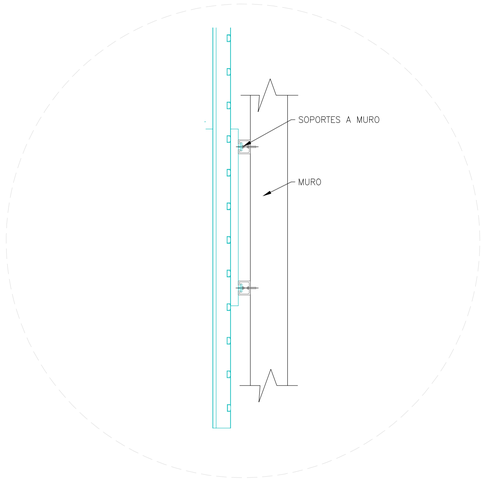

DETALLE DE ANCLAJE BANDEJA
VISTA LATERAL
SIN ESCALA

CONVENCIONES

- CERCO EN MALLA
- CUNETA DE AGUA LLUVIA EXISTENTE
- BORDE DE VÍA O ANDEN PROYECTADO
- VÍAS EN TERRENO
- TUBO CONDUIT ELÉCTRICO RMC+PVC DIÁMETRO SE INDICA EN CADA LOCALIZACIÓN
- BANDEJA PORTACABLES TIPO ESCALERA, GALVANIZADA EN CALIENTE. EXTRA PESADA DIMENSIONES SE MUESTRAN EN PLANO
- ACCESORIO CONDULETA – RMC+PVC

PLANO FIRMADO VALIDO PARA CONSTRUCCIÓN

ALCALDÍA DE SANTA MARTA
Distrito Turístico, Cultural e Histórico

	NOMBRE	FIRMA
DISEÑÓ:	LUIS ARIEL RIAÑO MP: BY250-121708	
DIBUJÓ:	LUIS ARIEL RIAÑO MP: BY250-121708	
REVISÓ:	FERNANDO TABORDA MP:0523746368ANT	
INTERVENTORÍA:	MAURICIO MESA BELEÑO MP: CN20579684 UNIVERSIDAD DE ANTIOQUIA	

CONSULTORÍA PARA LA ELABORACIÓN DE ESTUDIOS Y DISEÑOS PARA EL SISTEMA DE ACUEDUCTO DENOMINADO "EL CURVAL" EN LA ZONA URBANA Y RURAL DE SANTA MARTA D.T.C.H.

PTAP EL CURVAL
RUTAS DE BANDEJAS PORTACABLES
MUNICIPIO DE SANTA MARTA
DEPARTAMENTO DE MAGDALENA – COLOMBIA
(FASE DE DISEÑO DETALLADO)

No.	Fecha	Descripción	Aprobó

ACTUALIZACIONES

ESCALA: 1:120 | FECHA: DICIEMBRE/2022
PROYECTO No.
CONTRATO DE CONSULTORÍA N° IMC-002-2021
PLANO: 35
DE: 44
ARCHIVO:CURSAM_AC_D_PL_03_34-37DE44_CAN_BT_GEN_V2.dwg
REV: 2