
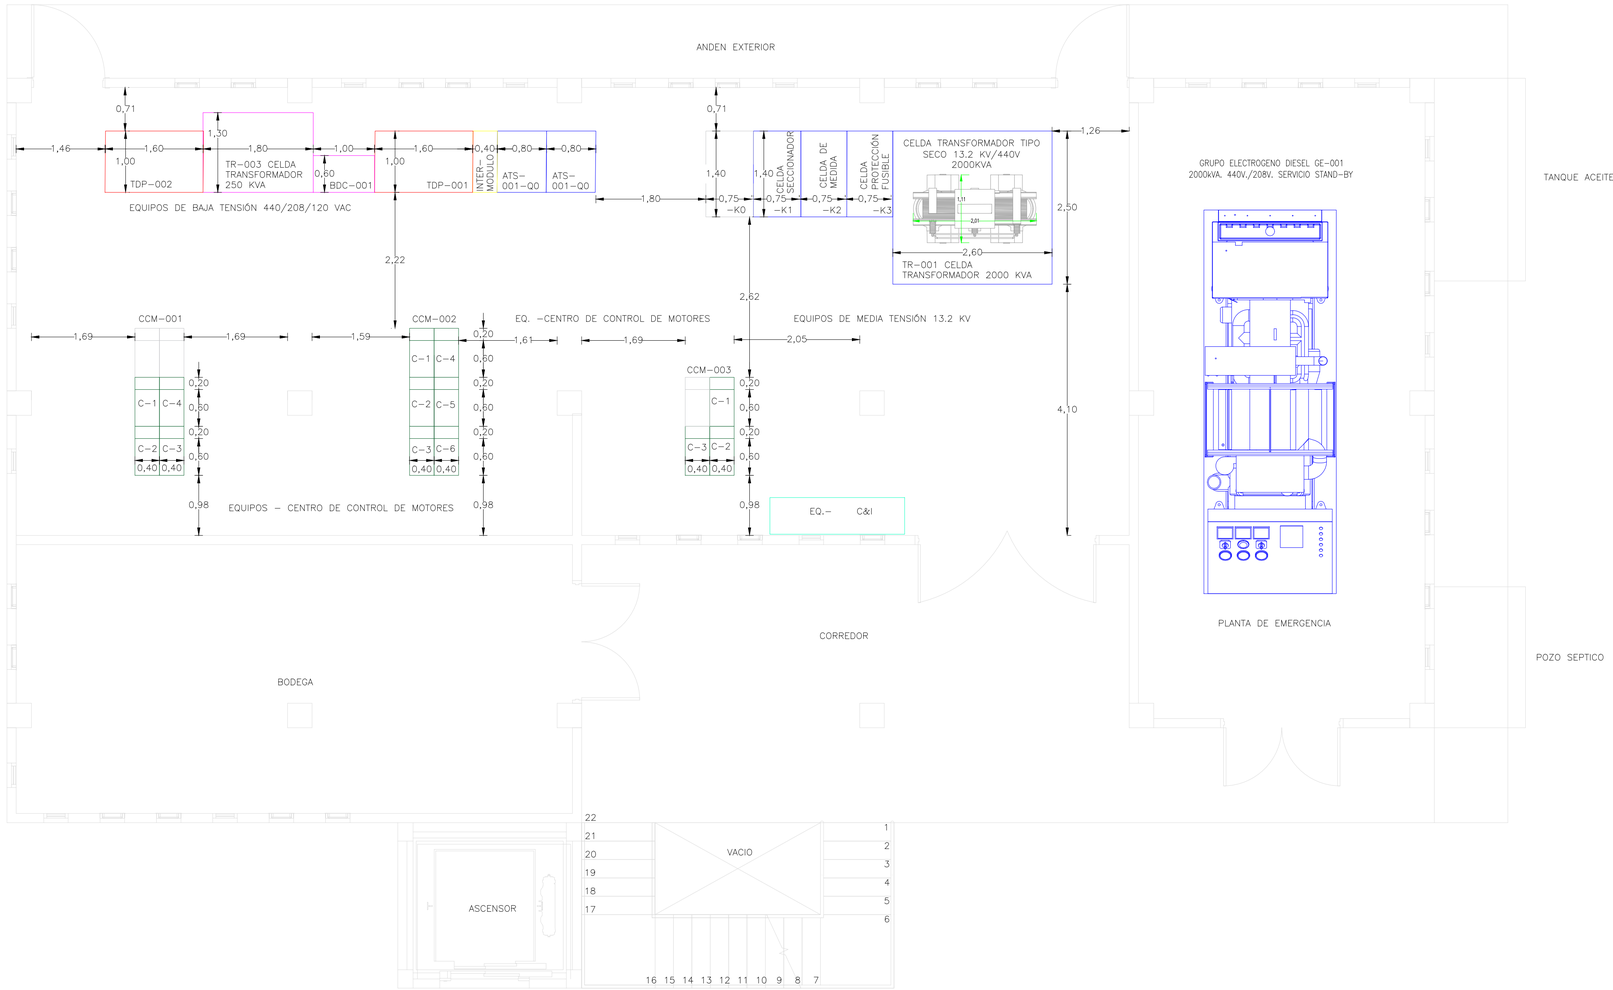


PLANTA PRIMER NIVEL
ESCALA 1:50

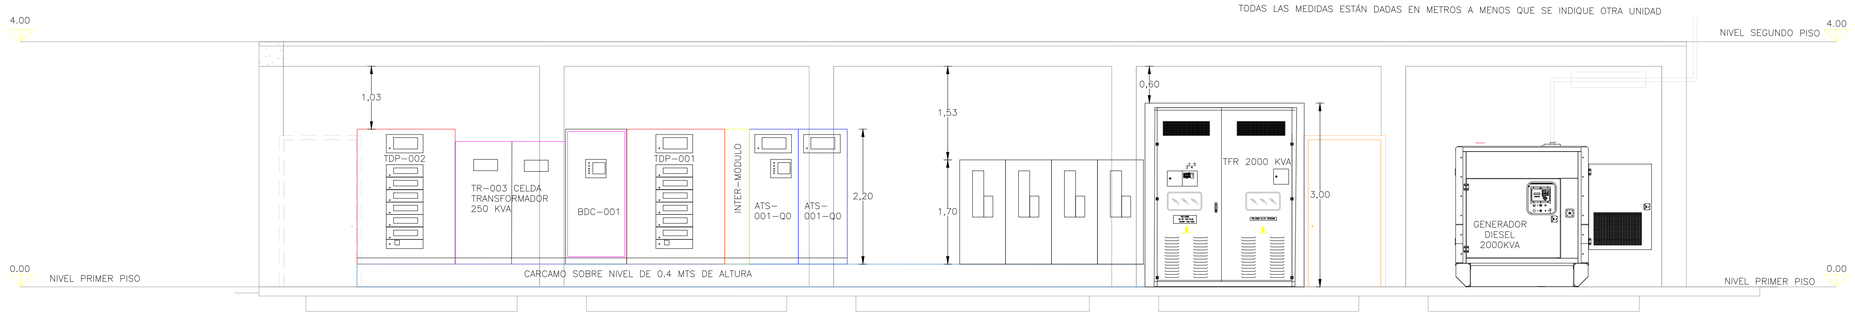

IMPLANTACIÓN DE EQUIPOS ELÉCTRICOS EN S/E
VISTA LATERAL
ESCALA 1:50

PLANO FIRMADO VALIDO PARA CONSTRUCCIÓN

ALCALDÍA DE SANTA MARTA
Distrito Turístico, Cultural e Histórico

	NOMBRE	FIRMA
DISEÑÓ:	LUIS ARIEL RIAÑO MP: BY250-121708	
DIBUJÓ:	LUIS ARIEL RIAÑO MP: BY250-121708	
REVISÓ:	FERNANDO TABORDA MP:0523746368ANT	
INTERVENTORÍA:	MAURICIO MESA BELEÑO MP: CN2057968A UNIVERSIDAD DE ANTIOQUIA	

CONSULTORÍA PARA LA ELABORACIÓN DE ESTUDIOS Y DISEÑOS PARA EL SISTEMA DE ACUEDUCTO DENOMINADO "EL CURVAL" EN LA ZONA URBANA Y RURAL DE SANTA MARTA D.T.C.H.

IMPLANTACIÓN EQUIPOS ELÉCTRICOS
SUBESTACIÓN ELÉCTRICA
MUNICIPIO DE SANTA MARTA
DEPARTAMENTO DE MAGDALENA – COLOMBIA
(FASE DE DISEÑO DETALLADO)

No.	Fecha	Descripción	Aprobó

ACTUALIZACIONES

ESCALA: 1:50 | FECHA: DICIEMBRE/2022
PROYECTO No.
CONTRATO DE CONSULTORÍA N° IMC-002-2021
ARCHIVO: CURSAM_AC_D_PL_03_38DE44_IMP_SE_V2.dwg
PLANO: 38 | DE: 44 | REV: 2