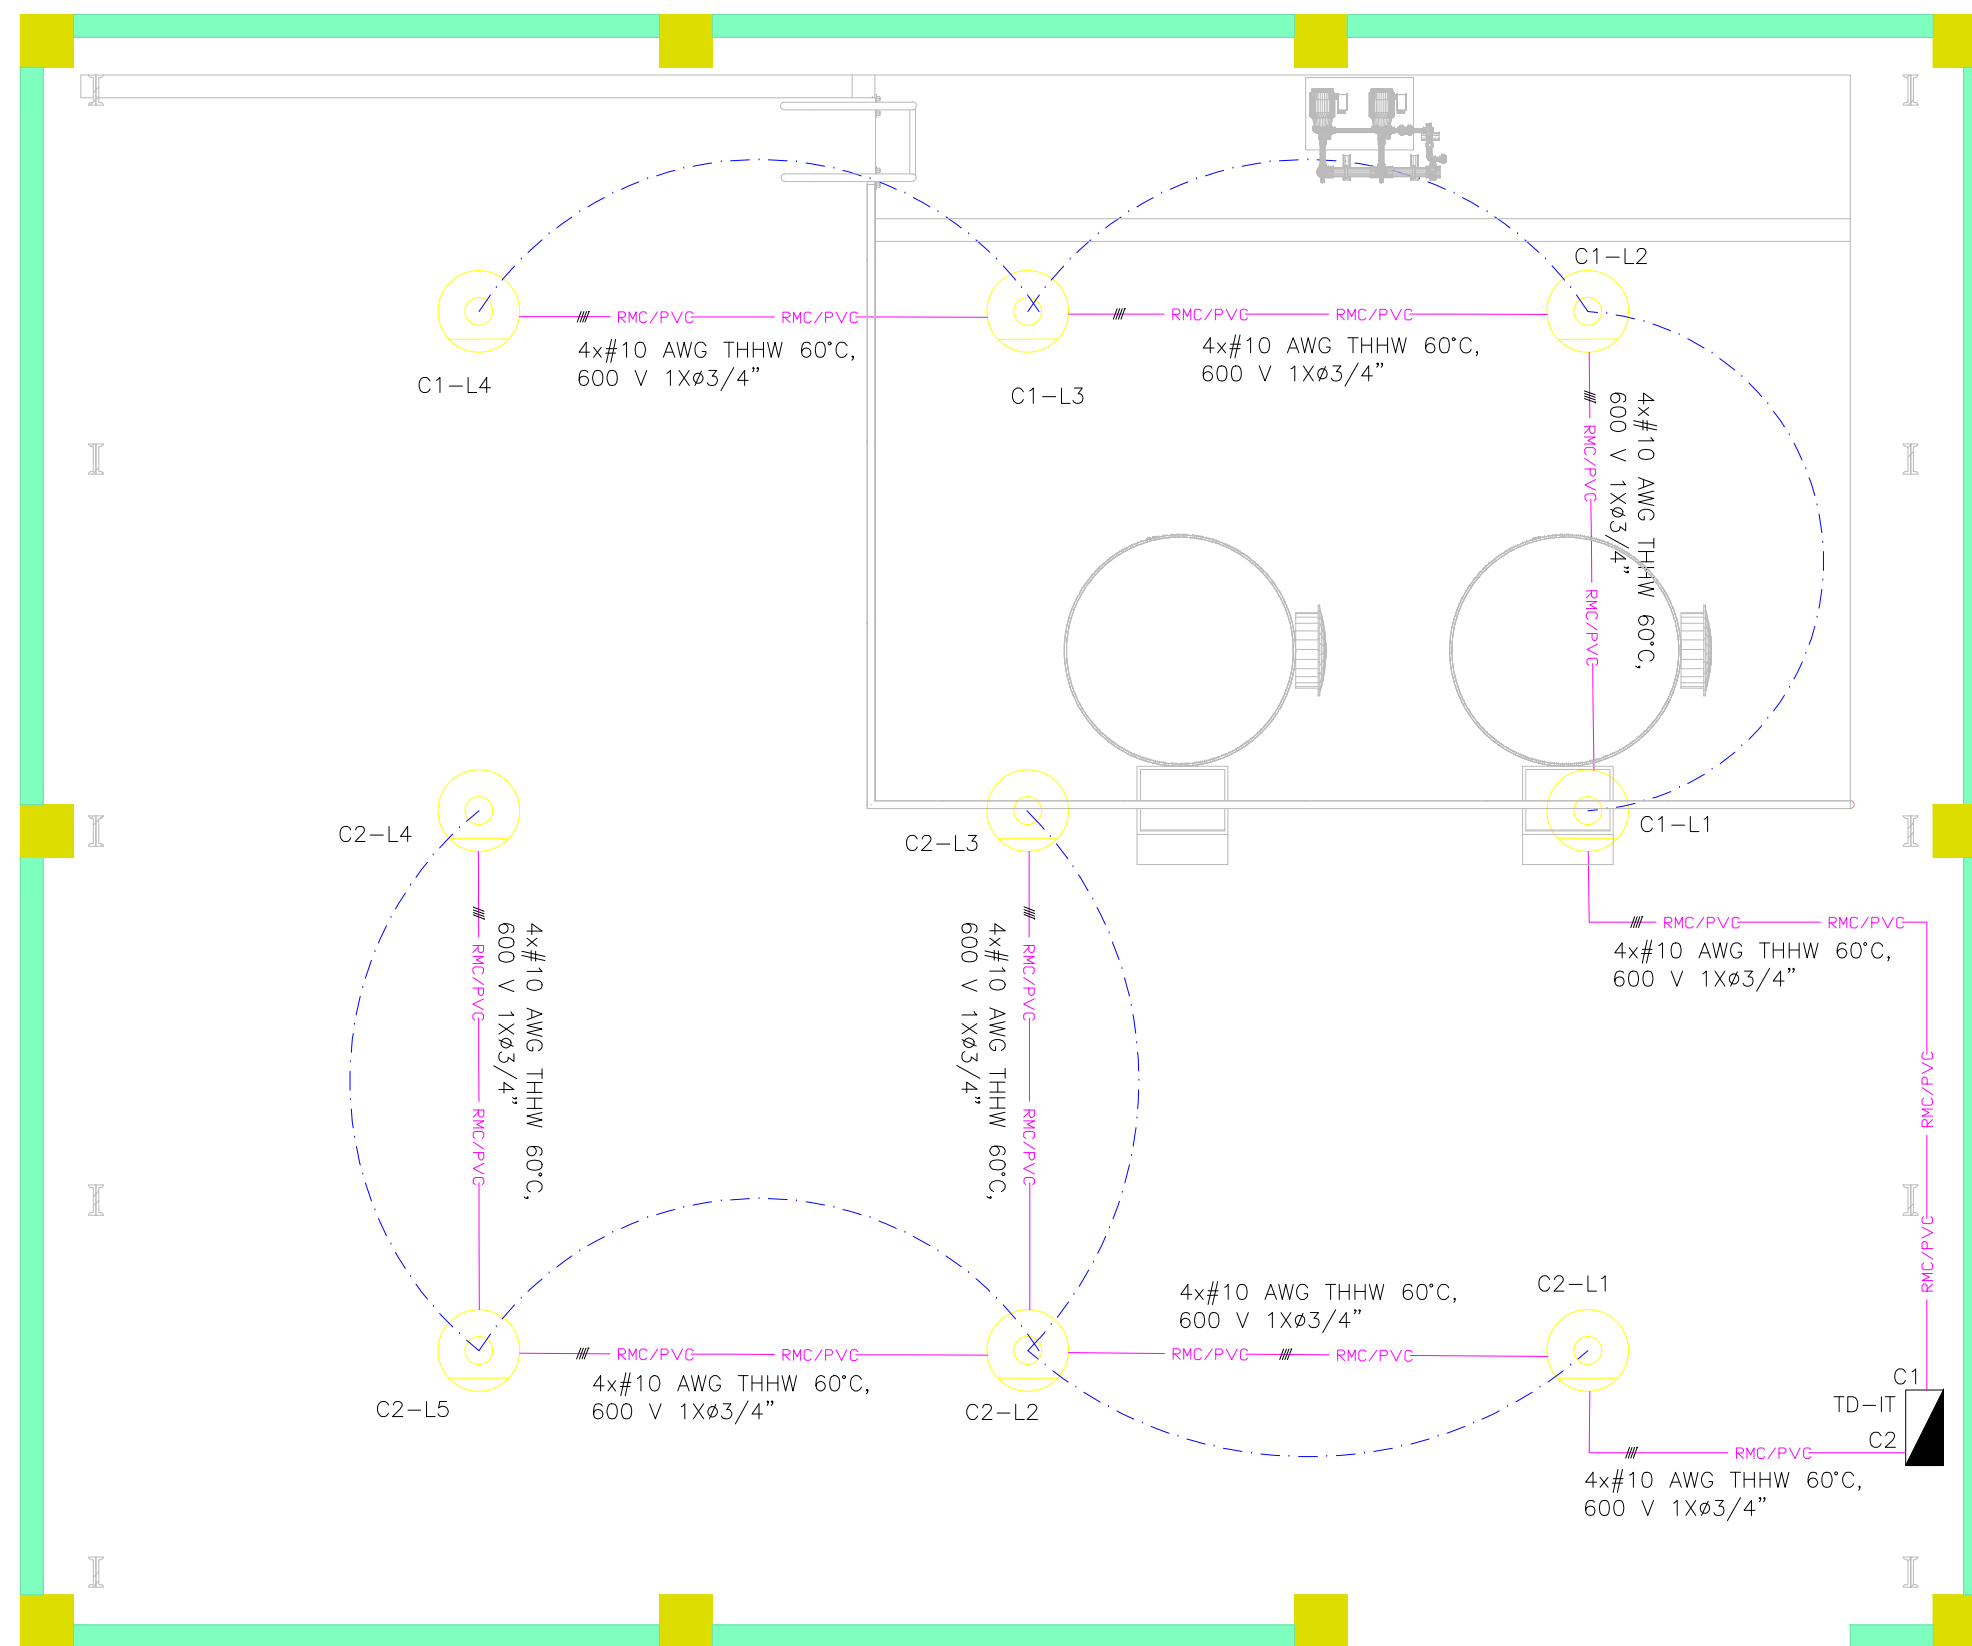


DETALLE 4
ANCLAJE DE LUMINARIA INDUSTRIAL DESCOLGADA

[illegible]

1. TODAS LAS DIMENSIONES ESTÁN EN METROS, EXCEPTO DONDE SE INDIQUE.
2. LAS LUMINARIAS LED HIGH BAY GC350 ESTARÁN SUSPENDIDAS DE ACUERDO CON EL DETALLE 4, DE ACUERDO CON:
 - 2.1. CASETA DE FILTRO PANTALLA: 8.2 M
 - 2.2. CASETA SAL: 8.5 M
 - 2.3. CASETA SISTEMA DE PRODUCCIÓN DE CLORO: 7.8M
3. CADA LUMINARIA DEBERÁ SER INSTALADA CON CAJA METÁLICA DEL MISMO MATERIAL UTILIZADO EN LA TUBERÍA. (RMC+PVC)
4. LOS NIVELES DE ILUMINACIÓN Y DATOS DE SIMULACIÓN SE ENCUENTRAN EN EL DOCUMENTO
CURSAM_AC_02_IN_03_A7.1.17_Lighting_design_P2V1Informe.pdf.
5. LA TUBERÍA A UTILIZAR SERÁ DEL TIPO RMC CON RECUBRIMIENTO EN PVC.
6. TODOS LOS CONDUCTORES SON DE COBRE SUAVE, 600V, 75°C THHN/THHW.
7. EN CASO E UTILIZE LUMINARIAS DIFERENTES DE LAS CONSIDERADAS EN ESTE DISEÑO SE ENTENDERÁ PARA APROBACIÓN DE LA AUTORIDAD COMPETENTE EN EL PROYECTO, EL AJUSTE AL DISEÑO FOTO MÉTRICO Y ELÉCTRICO DE LA ILUMINACIÓN QUE REALICE EL PROVEEDOR.
8. TODOS LOS ELEMENTOS Y COMPONENTES A UTILIZAR O SUMINISTRAR EN EL PROYECTO DEBERÁN CONFORMAR CON LAS CERTIFICACIONES DE PRODUCTO EXIGIDAS POR LA REGlamentación VIGENTE (RETE Y RETIPLA). ESTA CONDICIÓN ES DE OBLIGATORIO CUMPLIMIENTO.

SIMBOLOGIA	DESCRIPCION
	LUMINARIA LED 240W HIGHBAY
	TABLERO DE DISTRIBUCIÓN
	RETORNO ILUMINACIÓN
	DUCTO RMC/PVC PARA ILUMINACIÓN NORMAL CONDUCTOR (FASE,NEUTRO Y TIERRA)

ARCHIVO: CURSAM_AC_D_PL_03_32DE44_ILU_CAST_V2.dwg REV: 2



NOMBRE		FIRMA
DISEÑO:	LUIS ARIEL RIAÑO MP: BY250-121708	
DIBUJÓ:	LUIS ARIEL RIAÑO MP: BY250-121708	
REVISÓ:	FERNANDO TABORDA MP:0523746368ANT	
INTERVENTORIA:	MAURICIO MESA BELEÑO MP: CN20579684 UNIVERSIDAD DE ANTIOQUIA	

ILUMINACIÓN GENERAL
CASSETAS
MUNICIPIO DE SANTA MARTA
DEPARTAMENTO DE MAGDALENA – COLOMBIA
(FASE DE DISEÑO DETALLADO)

No.	Fecha	Descripción	Aprobó
ACTUALIZACIONES			