




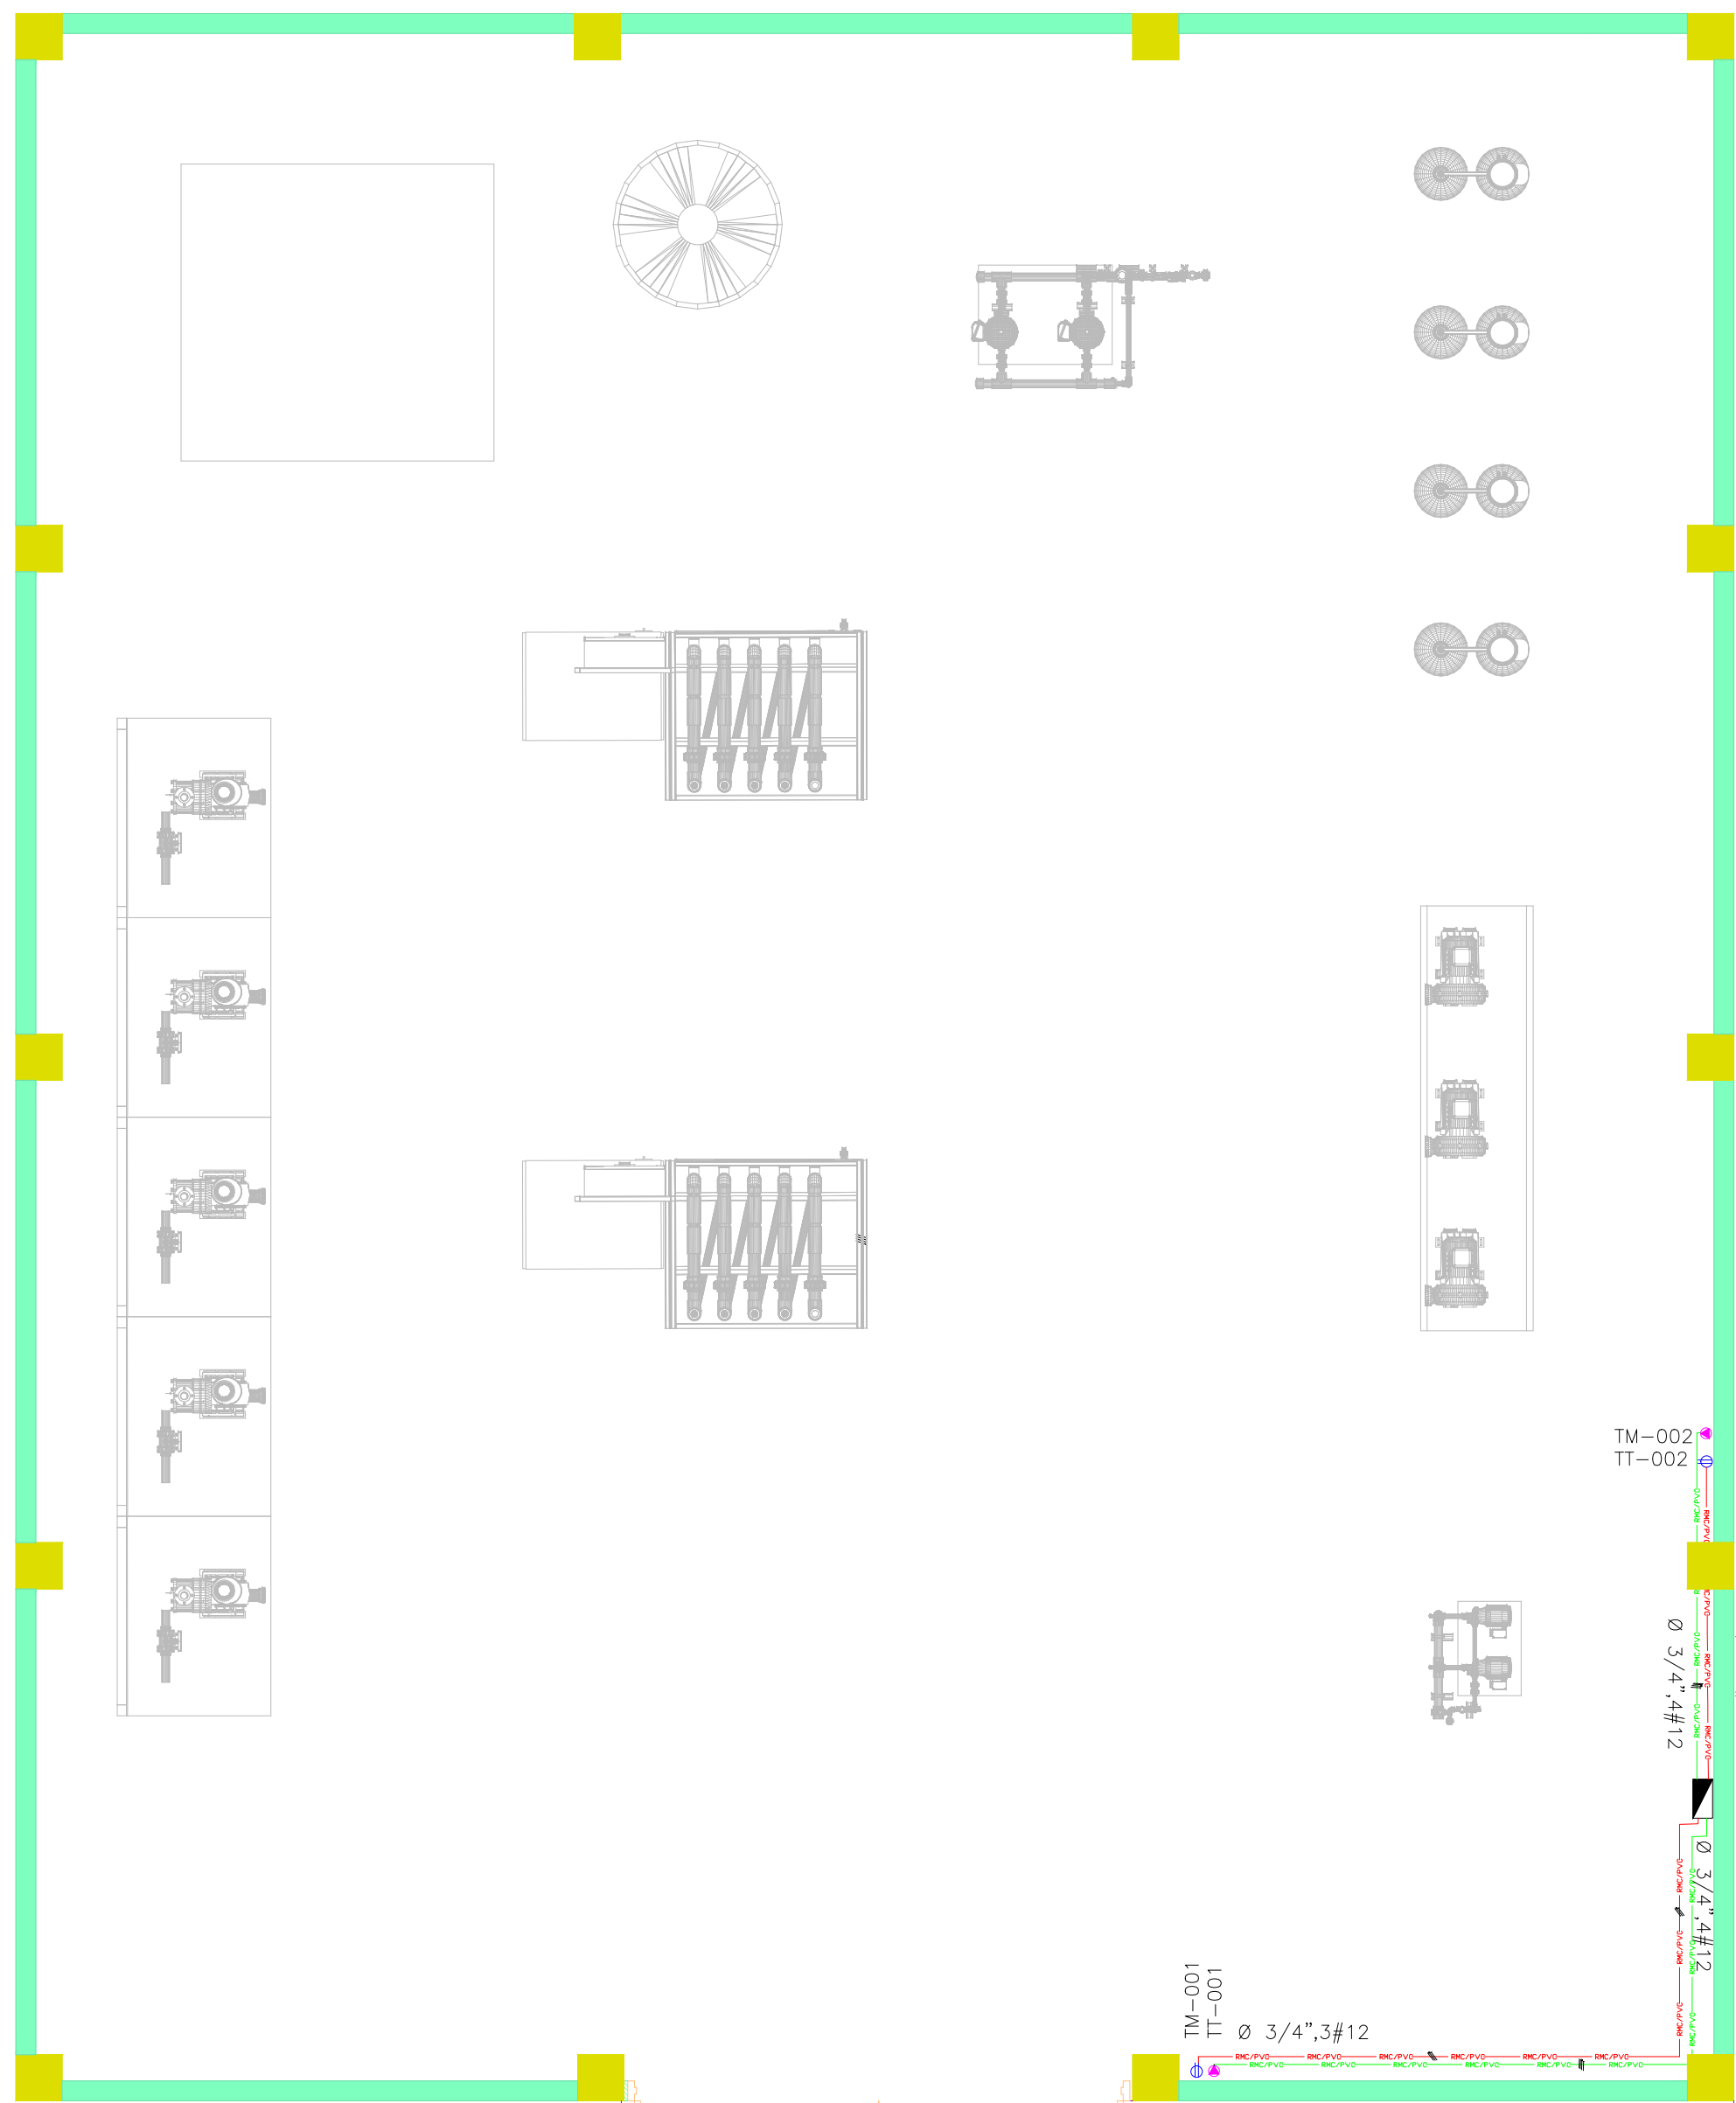


CASETA DE CLORO
ESCALA 1:50

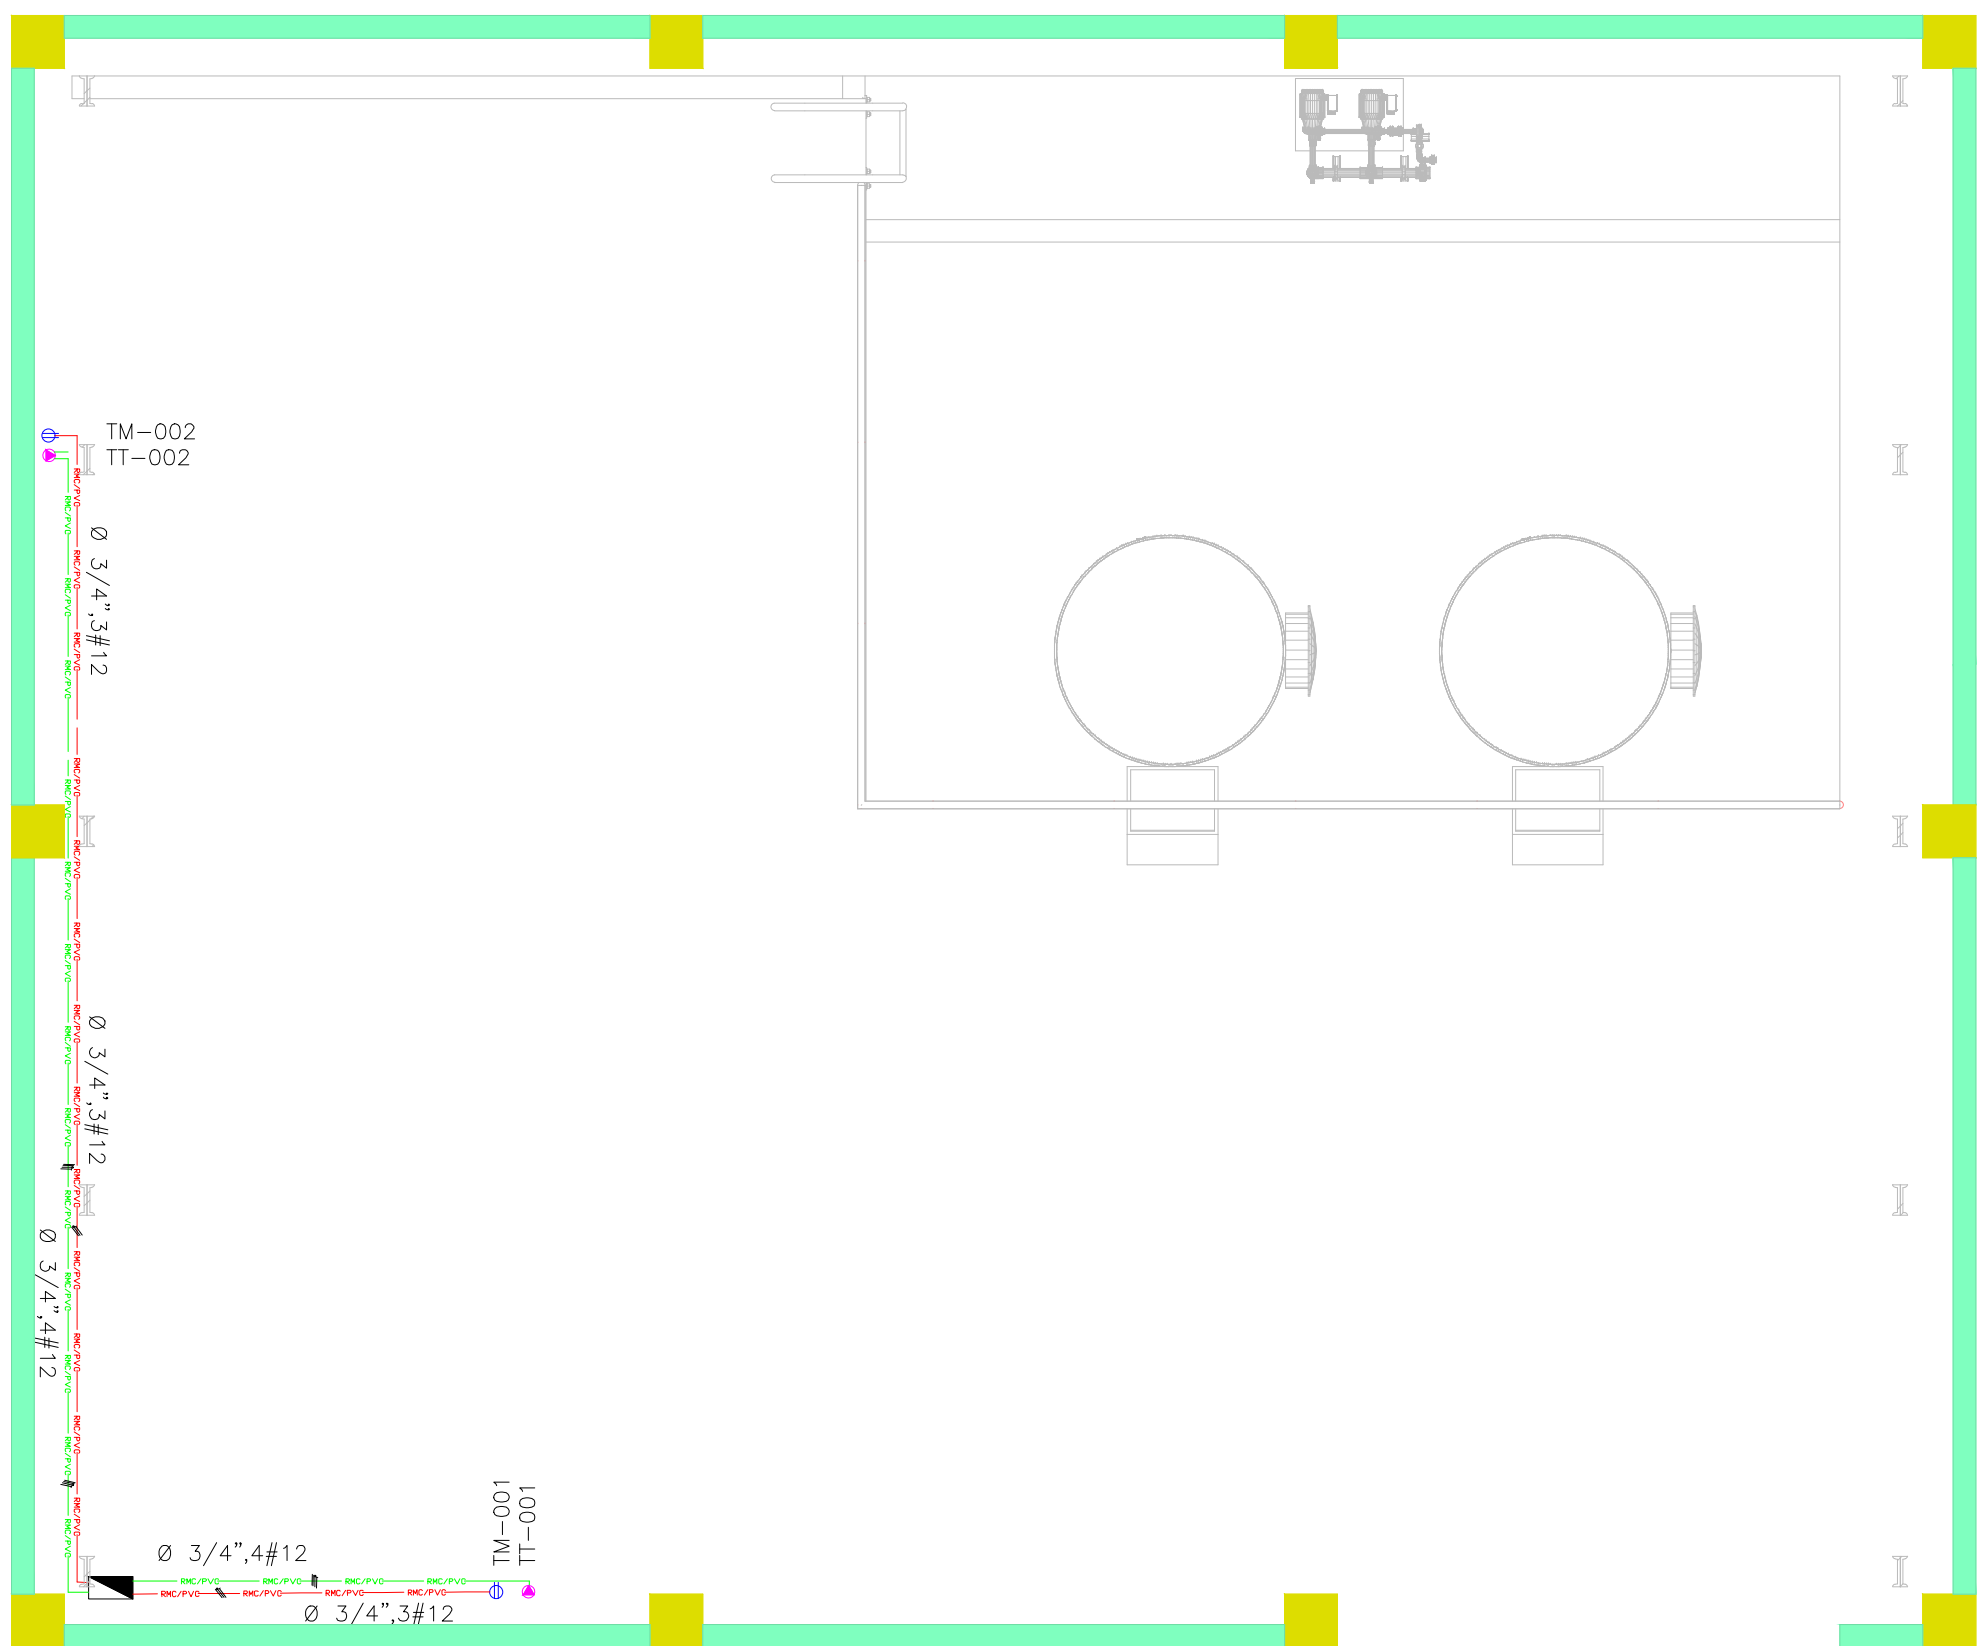


CASETA DE SALES
ESCALA 1:50

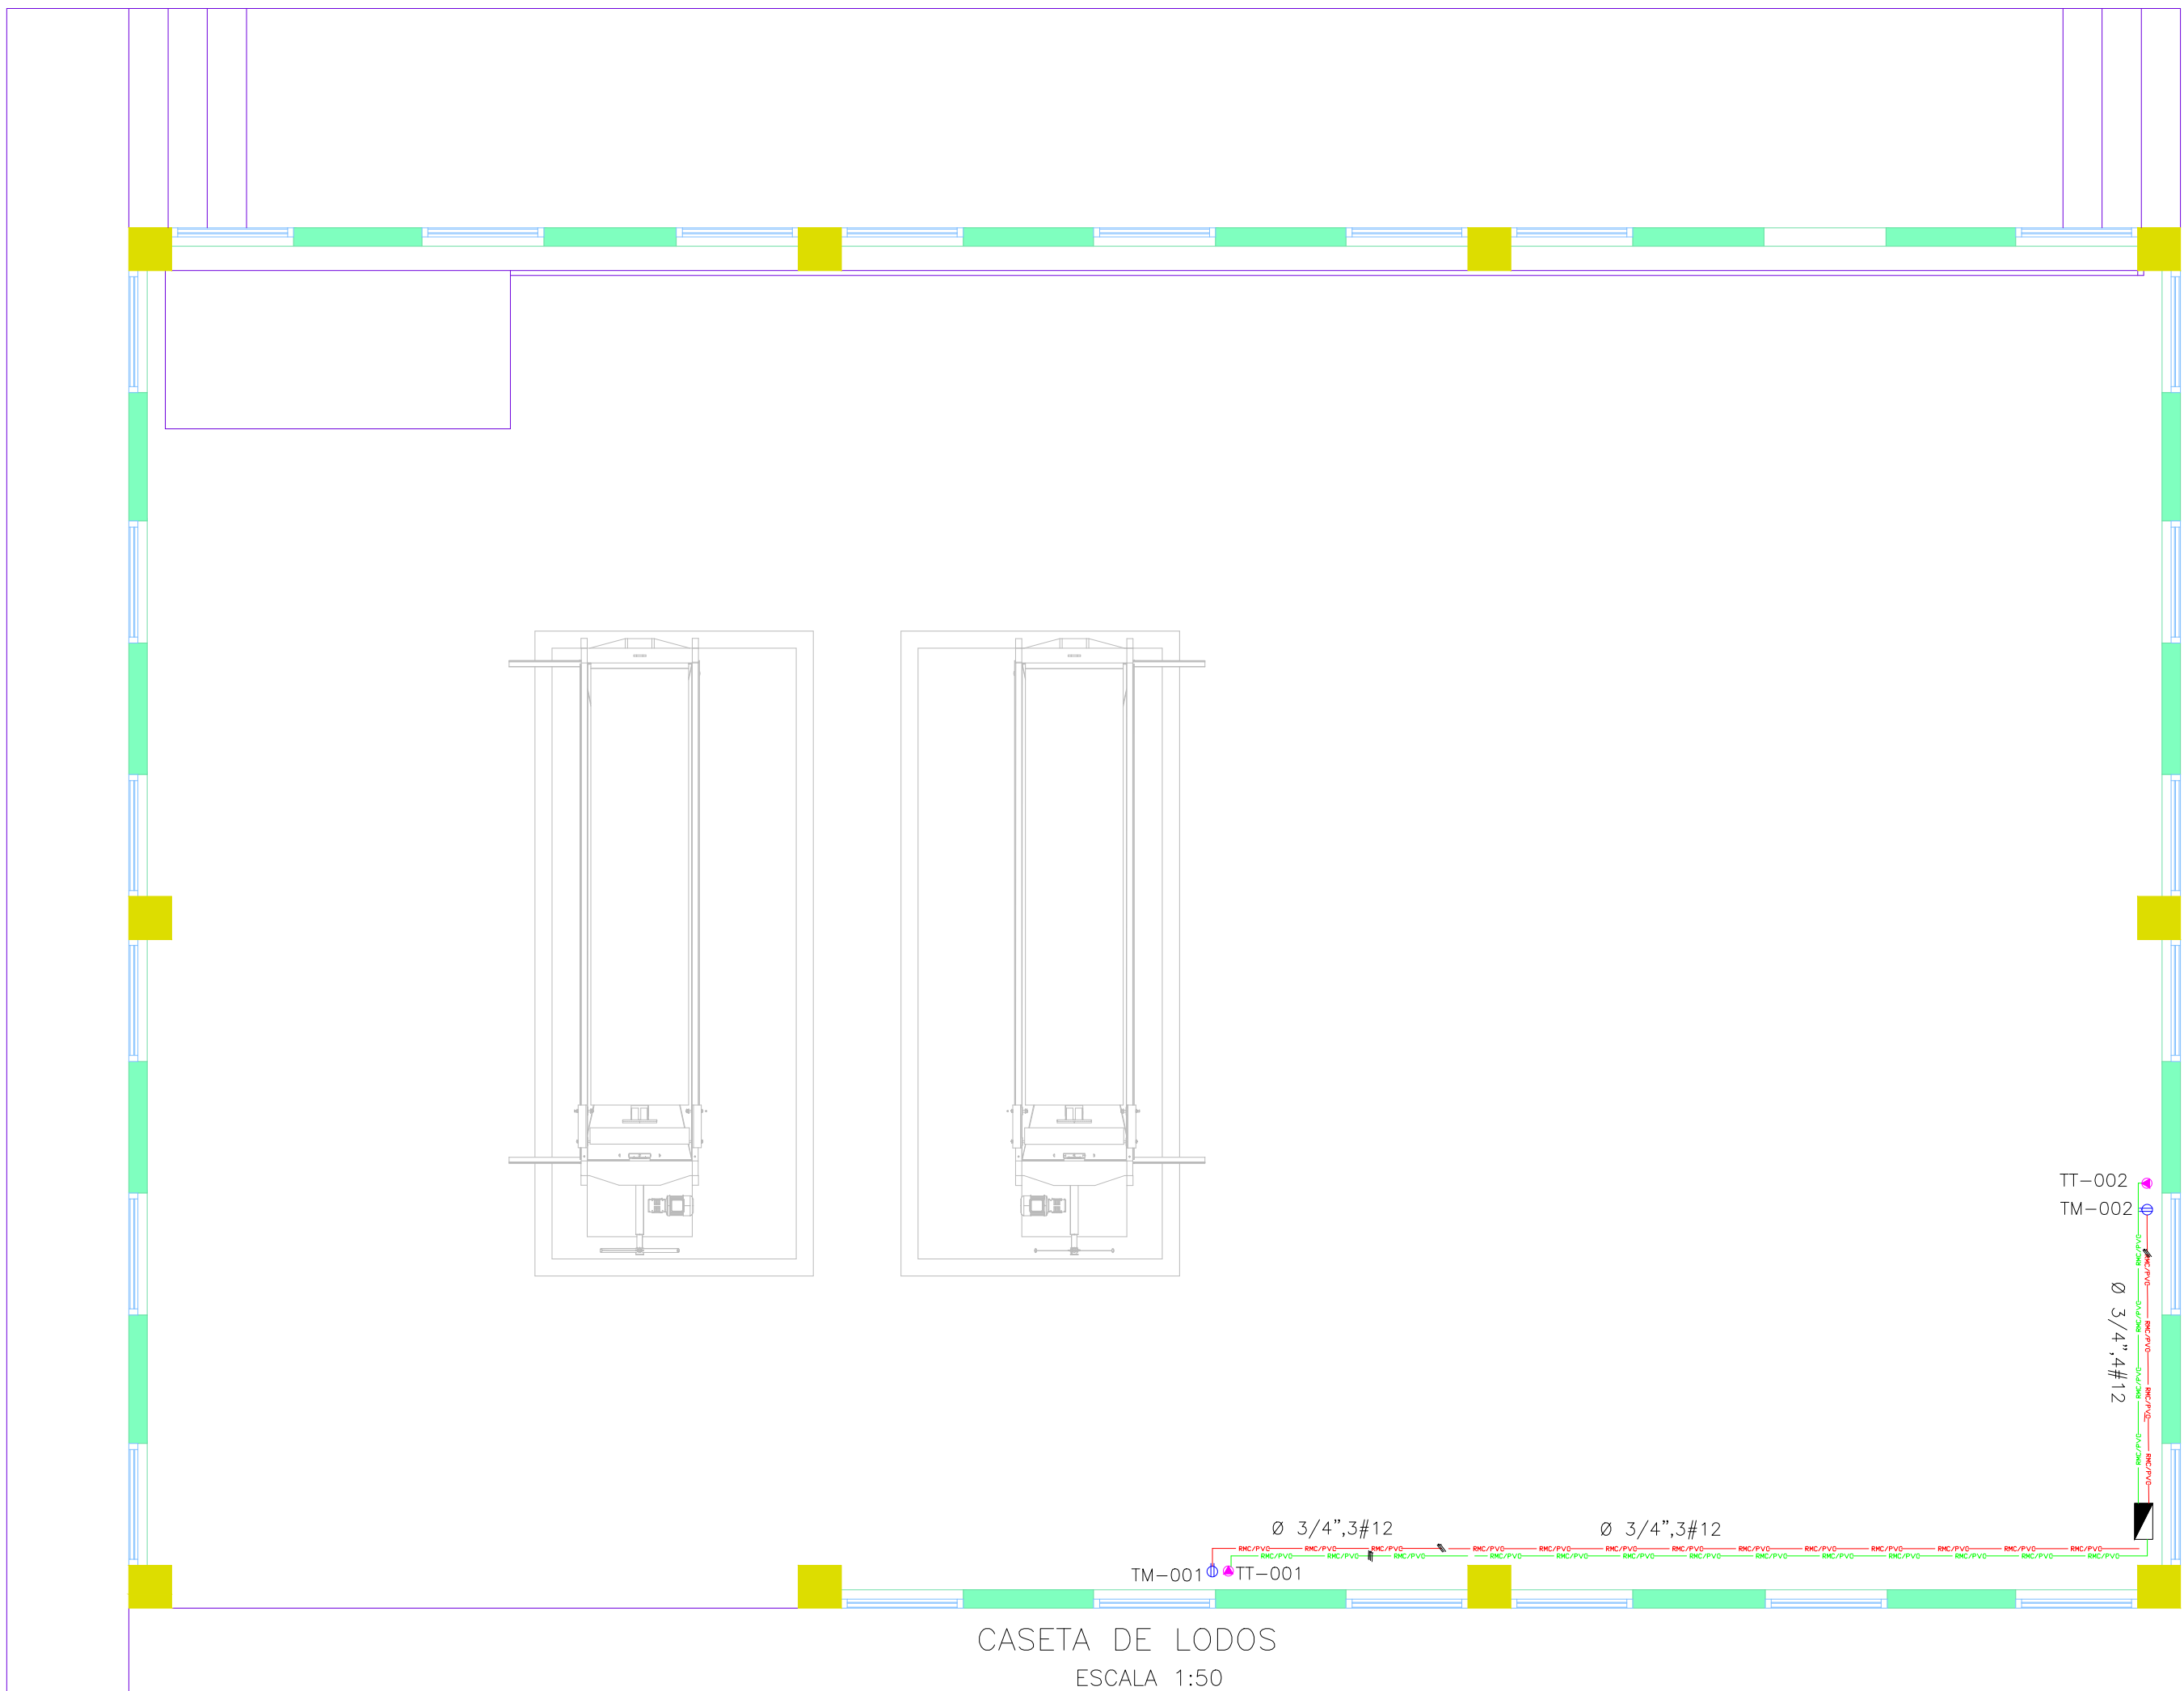


CASETA DE LODOS
ESCALA 1:50

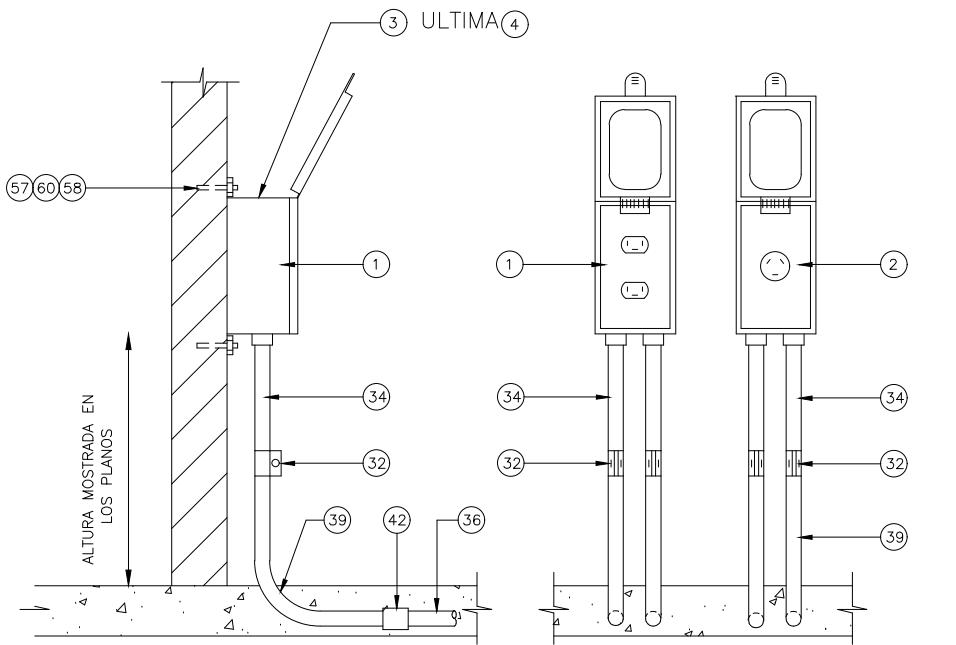


DETALLE N°1
INSTALACIÓN DE TOMACORRIENTES 1F 120V
SIN ESCALA

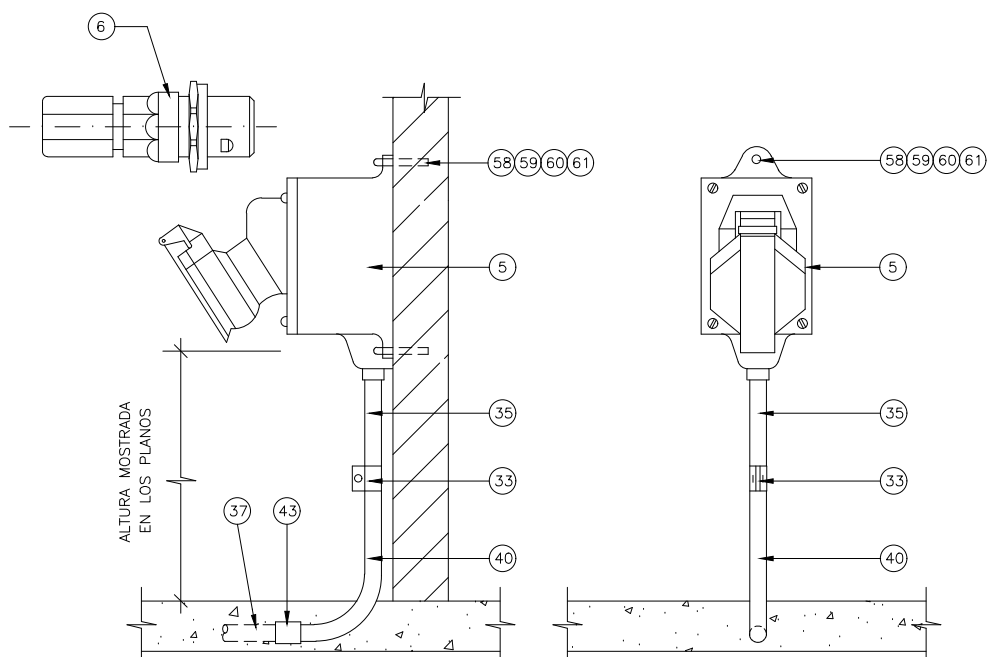

DETALLE N°2
INSTALACIÓN DE TOMA 3F 208V
SIN ESCALA

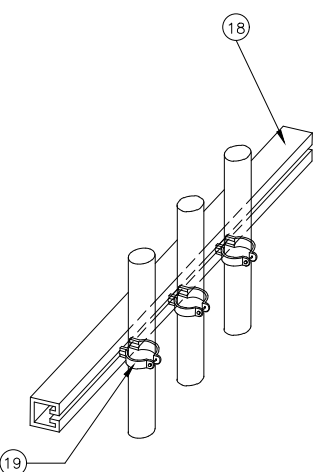

DETALLE N°3
INSTALACIÓN DE CONDUITS EN PARED
SIN ESCALA

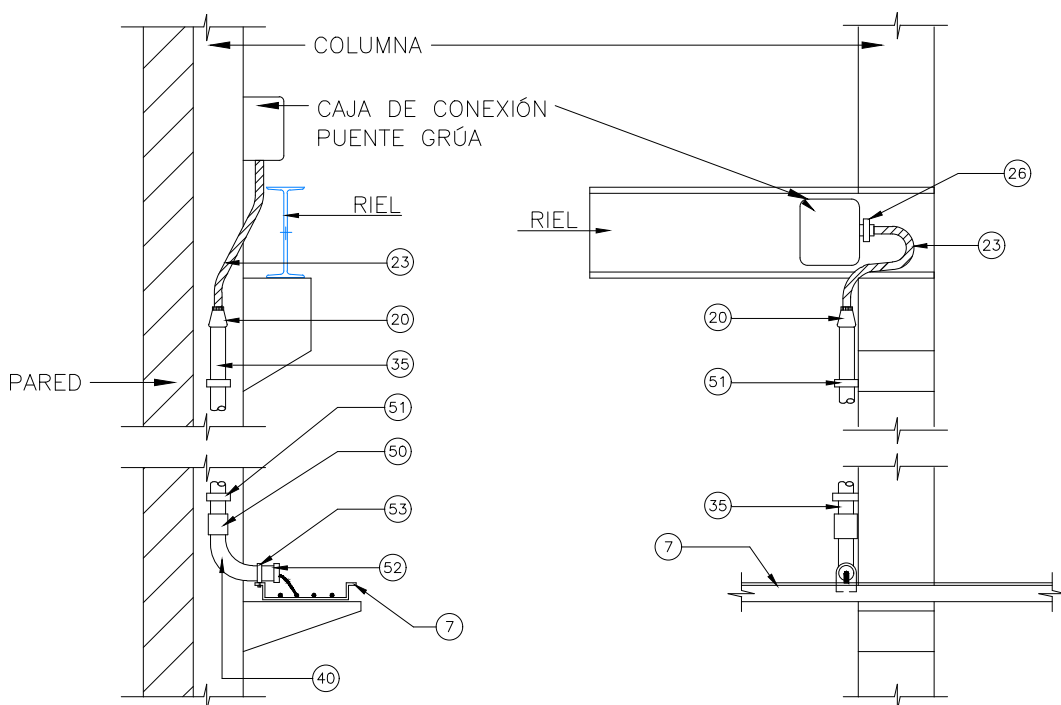

DETALLE N°4
ALIMENTACIÓN ELÉCTRICA
SIN ESCALA

DETALLES TÍPICOS PARA INSTALACIÓN
Y CONEXIONADO DE EQUIPOS

SÍMBOLO	DESCRIPCIÓN
	TOMACORRIENTE NORMAL 120V CON POLO A TIERRA
	TOMACORRIENTE REGULADA 120V CON POLO A TIERRA
	TOMACORRIENTE INDUSTRIAL 208V VER DETALLES DE INSTALACIÓN
	TOMACORRIENTE INDUSTRIAL 208V VER DETALLES DE INSTALACIÓN
	TABLERO DE DISTRIBUCIÓN
	TABLERO DE DISTRIBUCIÓN REG
	DUCTO PARA TOMAS NORMAL RMC/PVC 120V CONDUCTOR (FASE, NEUTRO Y TIERRA)
	DUCTO PARA TOMAS NORMAL RMC/PVC 208V CONDUCTOR (FASES Y TIERRA)
	DUCTO PARA TOMAS REG. RMC/PVC 120V CONDUCTOR (FASE, NEUTRO Y TIERRA)

- NOTAS
- TODAS LAS DIMENSIONES ESTÁN EN METROS, EXCEPTO DONDE SE INDIQUE.
 - TODAS LAS TOMACORRIENTES DEBEN INSTALARSE A 30 CM., SOBRE EL NIVEL DEL SUELO A MENOS QUE SE INDIQUE OTRA ELEVACIÓN.
 - LA TUBERÍA A UTILIZAR SERÁ DEL TIPO RMC CON RECUBRIMIENTO EN PVC.
 - TODOS LOS CONDUCTORES SON DE COBRE SUAVE, 600V, 75°C THHN/THHW.
 - LOS TRAMOS DE TUBERÍA INDICADOS TIENEN UN PORCENTAJE DE OCUPACIÓN INFERIOR AL EXIGIDO POR LA NTC 2050.
 - TODOS LOS ELEMENTOS Y COMPONENTES A UTILIZAR O SUMINISTRAR EN EL PROYECTO DEBERÁN CONTAR CON LAS CERTIFICACIONES DE PRODUCTO EXIGIDAS POR LA REGLAMENTACIÓN VIGENTE (RETIE). ESTA CONDICIÓN ES DE OBLIGATORIO CUMPLIMIENTO.
 - VER LISTADO DETALLADO DE PLANOS EN EL PLANO CURSAM_AC_D_PL_03_3-4DE44-DUCT_BT_SE_V2



ALCALDÍA DE SANTA MARTA
Distrito Turístico, Cultural e Histórico

NOMBRE	FIRMA
DISEÑO: LUIS ARIEL RIAÑO MP: BY250-121708	
DIBUJO: LUIS ARIEL RIAÑO MP: BY250-121708	
REVISÓ: FERNANDO TABORDA MP: 0523746368ANT	
INTERVENTORIA: MAURICIO MESA BELEÑO MP: CN20579684 UNIVERSIDAD DE ANTIOQUIA	

CONSULTORIA PARA LA ELABORACIÓN DE ESTUDIOS Y DISEÑOS PARA EL SISTEMA DE ACUEDUCTO DENOMINADO "EL CURVAL" EN LA ZONA URBANA Y RURAL DE SANTA MARTA D.T.C.H.

SALIDAS ELÉCTRICAS – GENERAL
CASETAS
MUNICIPIO DE SANTA MARTA
DEPARTAMENTO DE MAGDALENA – COLOMBIA
(FASE DE DISEÑO DETALLADO)

				ESCALA: 1:50	FECHA: DICIEMBRE/2022
				PROYECTO No.	PLANO: 33
				CONTRATO DE CONSULTORIA N° IMC-002-2021	DE: 44
No.	Fecha	Descripción	Aprobó	ARCHIVO: CURSAM_AC_D_PL_03_33DE44_SAU_CAST_V2.dwg	REV: 2
ACTUALIZACIONES					