


SIMBOLO	DESCRIPCION
▶	TOMACORRIENTE INDUSTRIAL 208V VER DETALLES DE INSTALACIÓN
———	DUCTO PARA TOMAS NORMAL RMC/PVC 208V CONDUCTOR (FASES Y TIERRA)

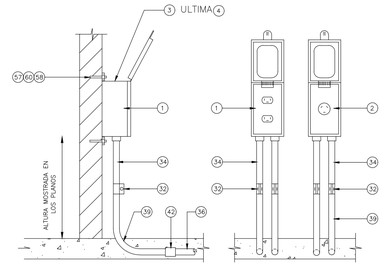

DETALLE N°1
INSTALACIÓN DE TOMACORRIENTES 1F 120V
SIN ESCALA

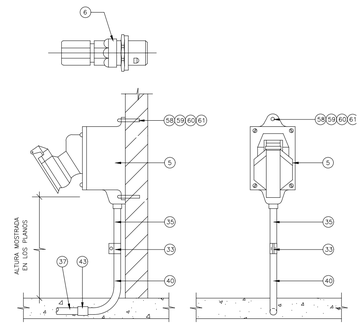


DETALLE N°2
INSTALACIÓN DE TOMA 3F 208V
SIN ESCALA

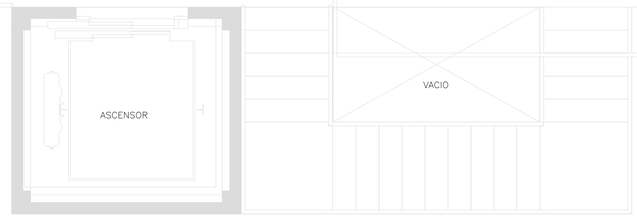


CARGAS INCLUIDAS EN EL TABLERO DE DISTRIBUCIÓN DEL NIVEL 4
ESCALA 1:40

NOTAS

1. TODAS LAS DIMENSIONES ESTÁN EN METROS, EXCEPTO DONDE SE INDIQUE.
2. TODAS LAS TOMACORRIENTES DEBEN INSTALARSE A 30 CM., SOBRE EL NIVEL DEL SUELO A MENOS QUE SE INDIQUE OTRA ELEVACIÓN.
3. LA TUBERÍA A UTILIZAR SERÁ DEL TIPO RMC CON RECUBRIMIENTO EN PVC.
4. TODOS LOS CONDUCTORES SON DE COBRE SUAVE, 600V, 75°C THHN/THHW.
5. LOS TRAMOS DE TUBERÍA INDICADOS TIENEN UN PORCENTAJE DE OCUPACIÓN INFERIOR AL EXIGIDO POR LA NTC 2050.
6. TODOS LOS ELEMENTOS Y COMPONENTES A UTILIZAR O SUMINISTRAR EN EL PROYECTO DEBERÁN CONTAR CON LAS CERTIFICACIONES DE PRODUCTO EXIGIDAS POR LA REGLAMENTACIÓN VIGENTE (RETIE). ESTA CONDICIÓN ES DE OBLIGATORIO CUMPLIMIENTO.
7. VER LISTADO DETALLADO DE PLANOS EN EL PLANO CURSAM_AC_D_PL_03_3-4DE44_DUCT_BT_SE_V2

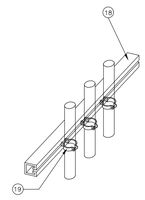

DETALLE N°3
INSTALACIÓN DE CONDUITS EN PARED
SIN ESCALA

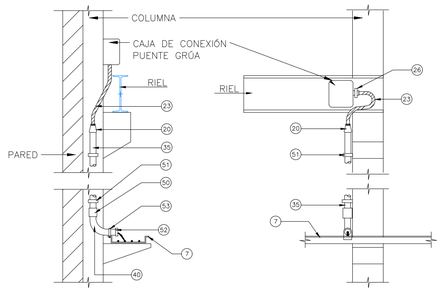

DETALLE N°4
ALIMENTACIÓN ELÉCTRICA
SIN ESCALA

PLANO FIRMADO VALIDO PARA CONSTRUCCIÓN

ALCALDÍA DE SANTA MARTA
Distrito Turístico, Cultural e Histórico

	NOMBRE	FIRMA
DISEÑÓ:	LUIS ARIEL RIAÑO MP: BY250-121708	
DIBUJÓ:	LUIS ARIEL RIAÑO MP: BY250-121708	
REVISÓ:	FERNANDO TABORDA MP:0523746368ANT	
INTERVENTORÍA:	MAURICIO MESA BELEÑO MP: CN20579684 UNIVERSIDAD DE ANTIOQUIA	

CONSULTORÍA PARA LA ELABORACIÓN DE ESTUDIOS Y DISEÑOS PARA EL SISTEMA DE ACUEDUCTO DENOMINADO "EL CURVAL" EN LA ZONA URBANA Y RURAL DE SANTA MARTA D.T.C.H.

SALIDAS ELÉCTRICAS SER. GENERALES
NIVEL 4 CUBIERTA
MUNICIPIO DE SANTA MARTA
DEPARTAMENTO DE MAGDALENA – COLOMBIA
(FASE DE DISEÑO DETALLADO)

No.	Fecha	Descripción	Aprobó

ACTUALIZACIONES

ESCALA: 1:40 | FECHA: DICIEMBRE/2022
PROYECTO No.
CONTRATO DE CONSULTORÍA N° IMC-002-2021
ARCHIVO: CURSAM_AC_D_PL_03_31DE44_SAL_ELEC_P4_V2.dwg
PLANO: 31 | DE: 44 | REV: 2