

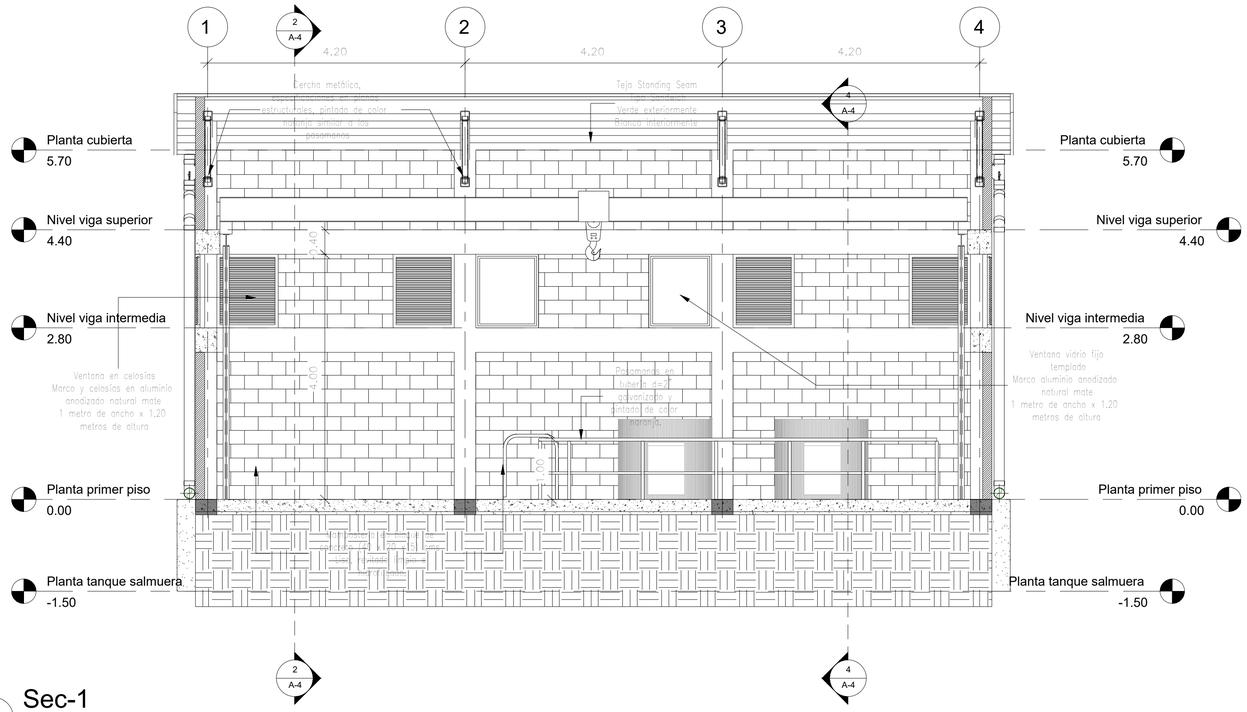



1 Sec-1
1 : 50

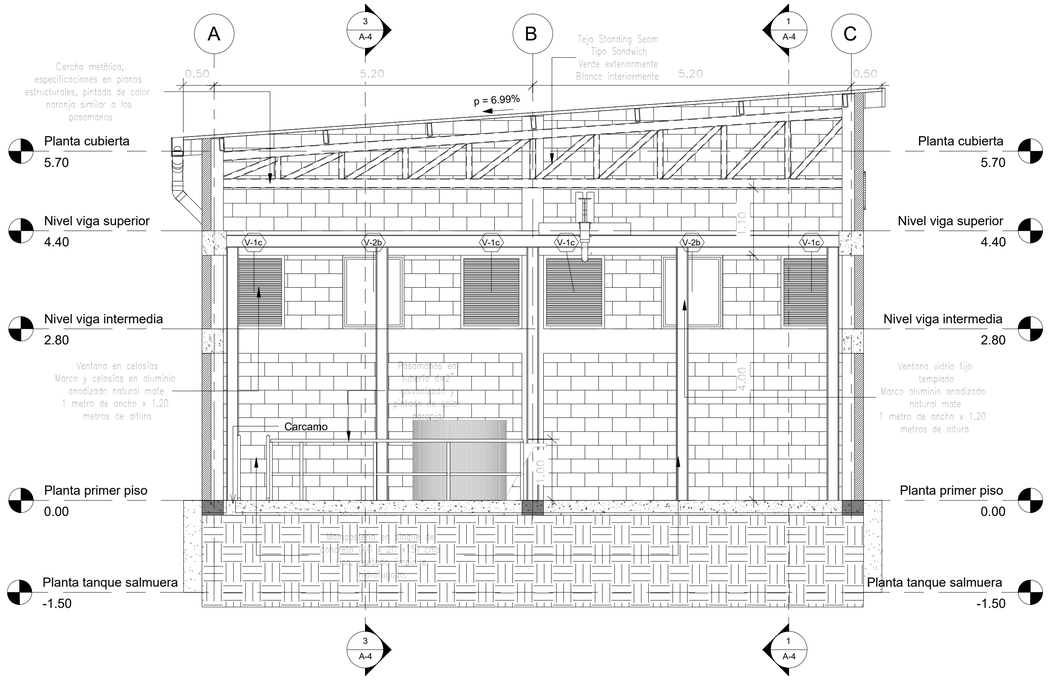

2 Sec-2
1 : 50

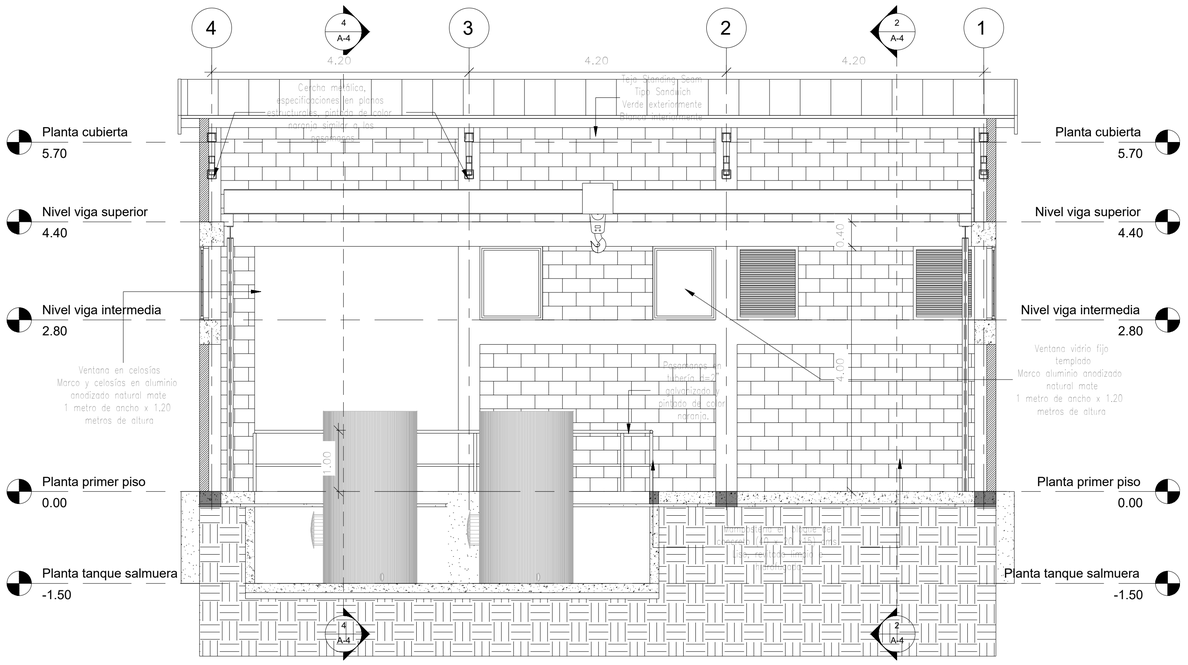

3 Sec-3
1 : 50

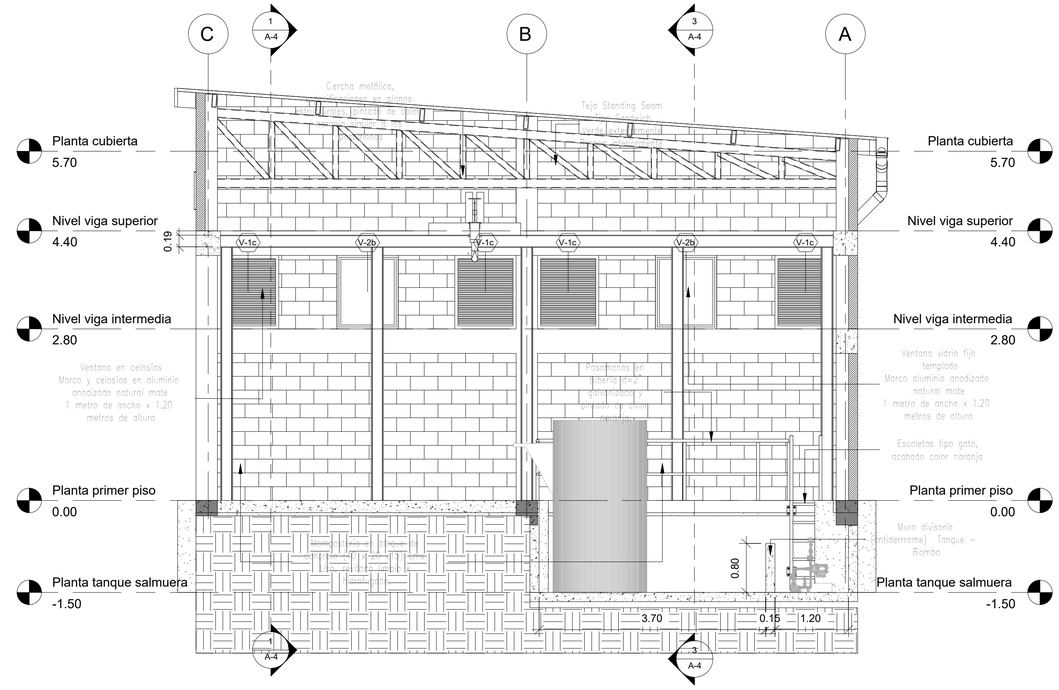

4 Sec-4
1 : 50

ALCALDÍA DE SANTA MARTA
Distrito Turístico, Cultural e Histórico

	NOMBRE	FIRMA
DISEÑÓ:	CARLOS IGNACIO VARGAS MP: 0570023391	
DIBUJÓ:	CARLOS IGNACIO VARGAS MP: 0570023391	
REVISÓ:	LUIS ANIBAL ESPINAL MP:44940	
INTERVENTORÍA:	JIMMY ALFONSO CALDERON MP: A25011999-79753202 UNIVERSIDAD DE ANTIOQUIA	

CONSULTORÍA PARA LA ELABORACIÓN DE ESTUDIOS Y DISEÑOS PARA EL SISTEMA DE ACUEDUCTO DENOMINADO "EL CURVAL" EN LA ZONA URBANA Y RURAL DE SANTA MARTA D.T.C.H.

SECCIONES 1, 2, 3 Y 4
CASETA SALES
MUNICIPIO DE SANTA MARTA
DEPARTAMENTO DE MAGDALENA - COLOMBIA
(FASE DE DISEÑO)

No.	Fecha	Descripción	Aprobó

ACTUALIZACIONES

ESCALA: 1 : 50
FECHA: Octubre de 2022
PROYECTO No.
CONTRATO DE CONSULTORÍA Nº IMC-002-2021
PLANO: 23
DE: 29
ARCHIVO: CURSAM_AC_D_PL_03_23DE29_ Secciones_V2
REV: 2