

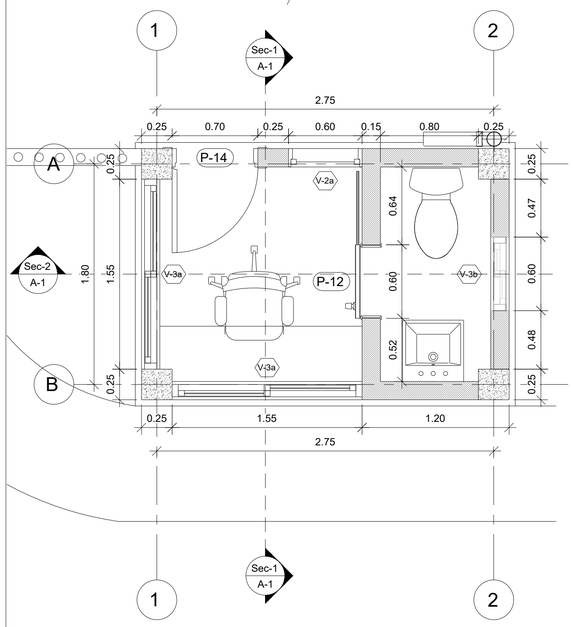


1 Planta primer piso
1 : 25

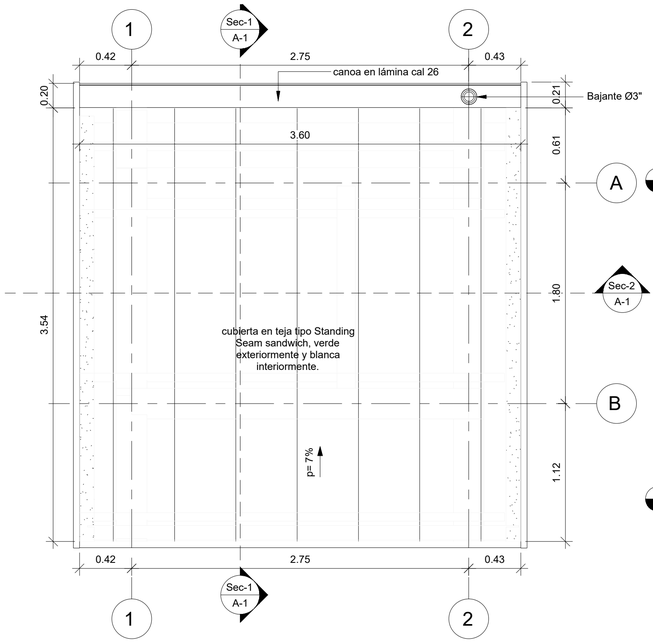


2 Planta cubierta
1 : 25

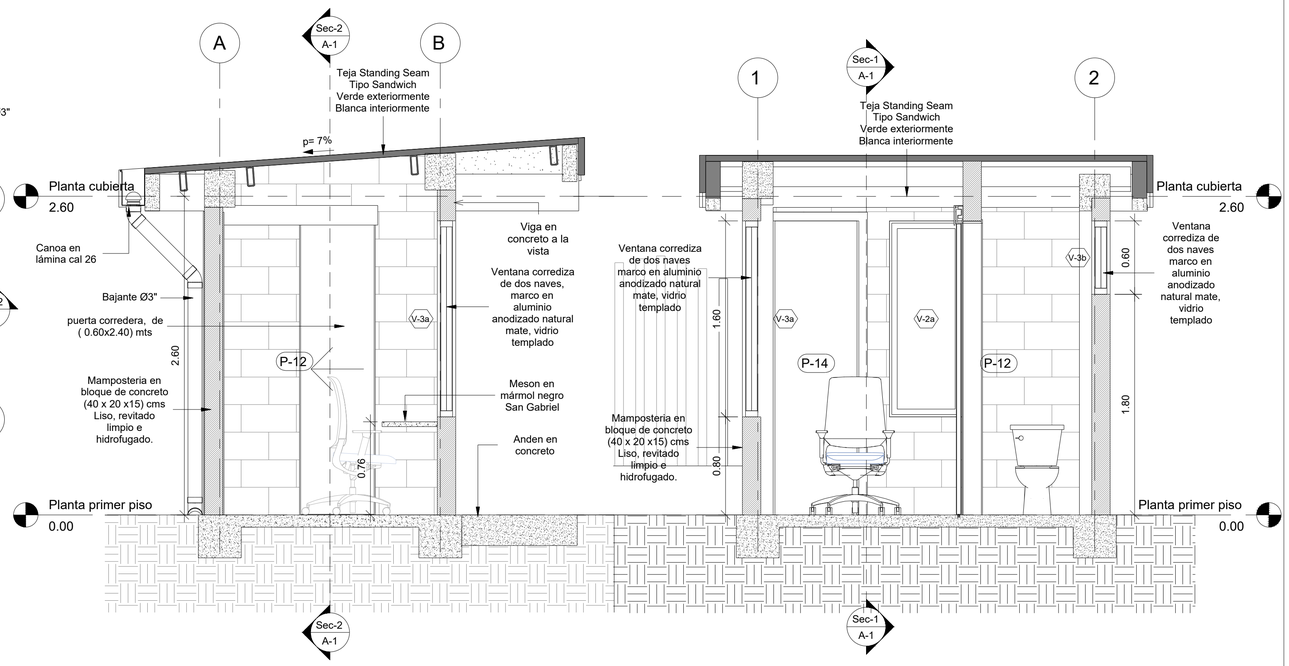


3 Sec-1
1 : 25


4 Sec-2
1 : 25

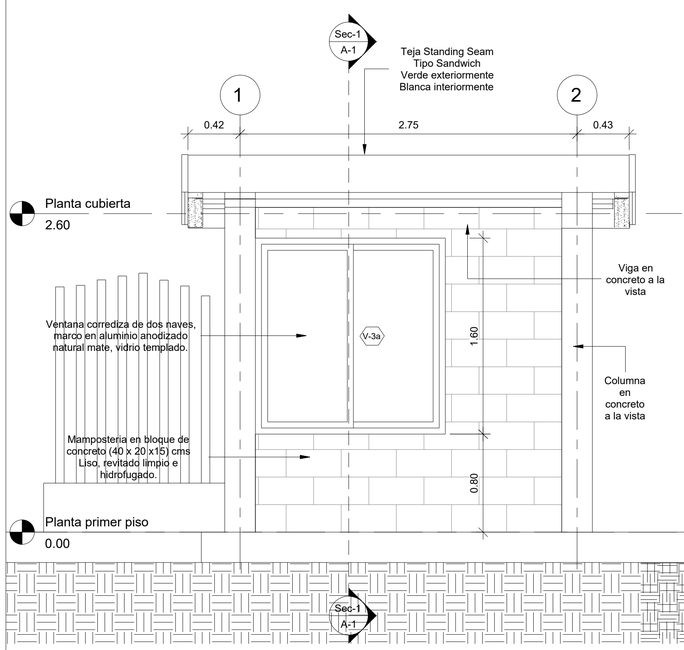


5 Fachada principal
1 : 25

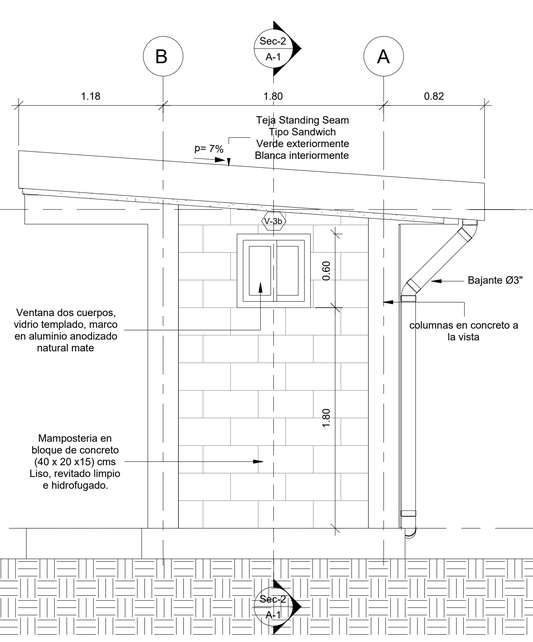

6 Fachada lateral derecha
1 : 25

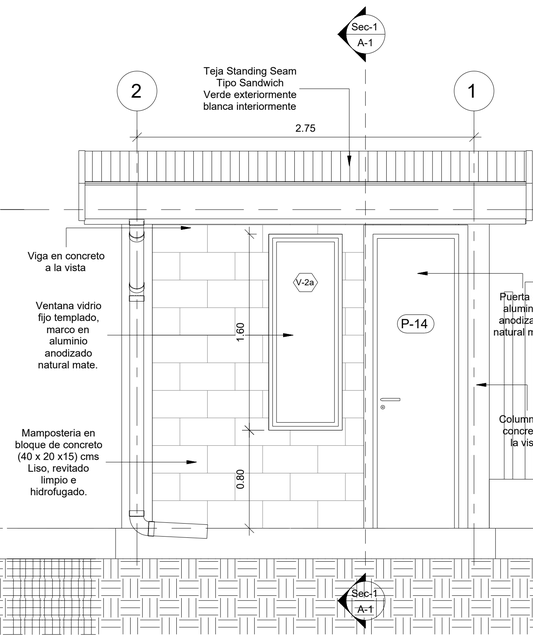

7 Fachada posterior
1 : 25

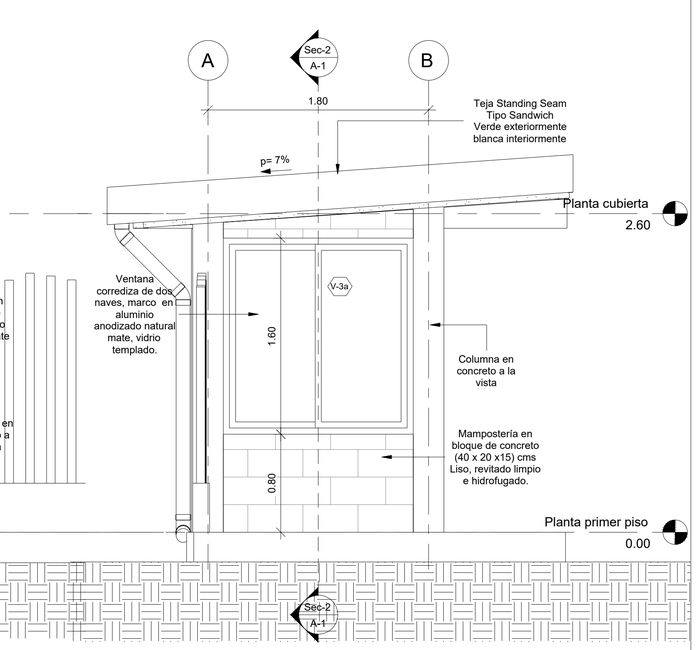

8 Fachada lateral izquierda
1 : 25

ALCALDÍA DE SANTA MARTA
Distrito Turístico, Cultural e Histórico

	NOMBRE	FIRMA
DISEÑÓ:	CARLOS IGNACIO VARGAS MP: 0570023391	
DIBUJÓ:	CARLOS IGNACIO VARGAS MP: 0570023391	
REVISÓ:	LUIS ANIBAL ESPINAL MP:44940	
INTERVENTORÍA:	JIMMY ALFONSO CALDERON MP: A25011999-79753202 UNIVERSIDAD DE ANTIOQUIA	

CONSULTORÍA PARA LA ELABORACIÓN DE ESTUDIOS Y DISEÑOS PARA EL SISTEMA DE ACUEDUCTO DENOMINADO "EL CURVAL" EN LA ZONA URBANA Y RURAL DE SANTA MARTA D.T.C.H.

PLANTAS, FACHADAS Y SECCIONES
PORTERIA
MUNICIPIO DE SANTA MARTA
DEPARTAMENTO DE MAGDALENA - COLOMBIA
(FASE DE DISEÑO)

No.	Fecha	Descripción	Aprobó

ACTUALIZACIONES

ESCALA: 1 : 25 | FECHA: Septiembre de 2022

PROYECTO No.
CONTRATO DE CONSULTORÍA Nº IMC-002-2021

PLANO: 19
DE: 29

ARCHIVO: CURSAM_AC_D_PL_03_19DE29_PortPTAP_V2

REV: 2