

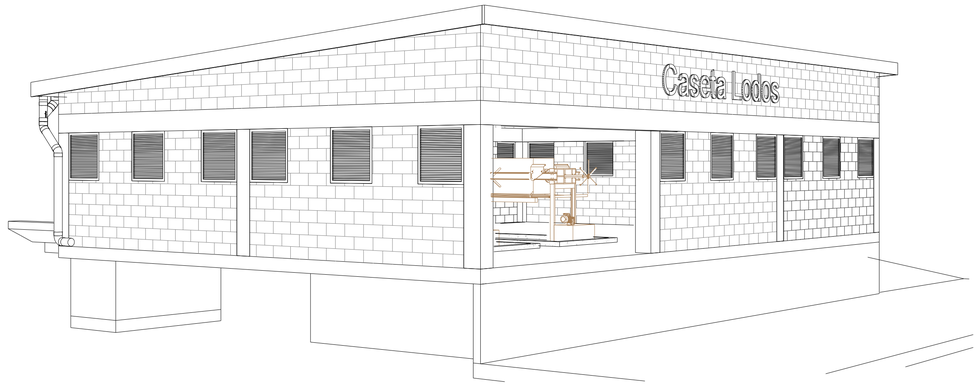



1 Perspectiva exterior 1

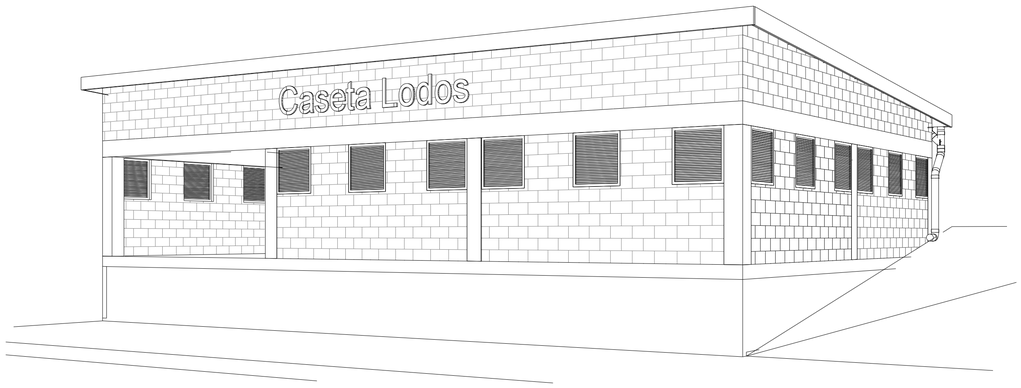

2 Perspectiva exterior 2

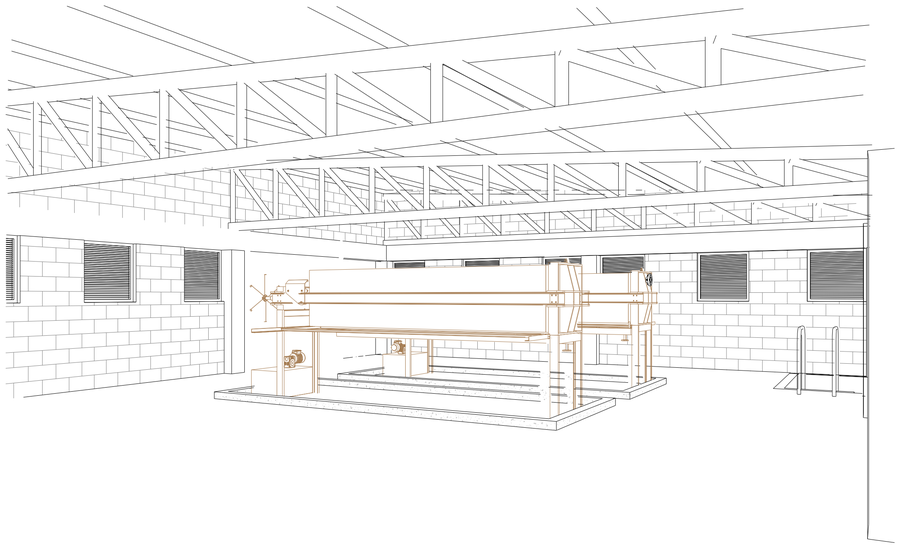


3 Perspectiva interior 1

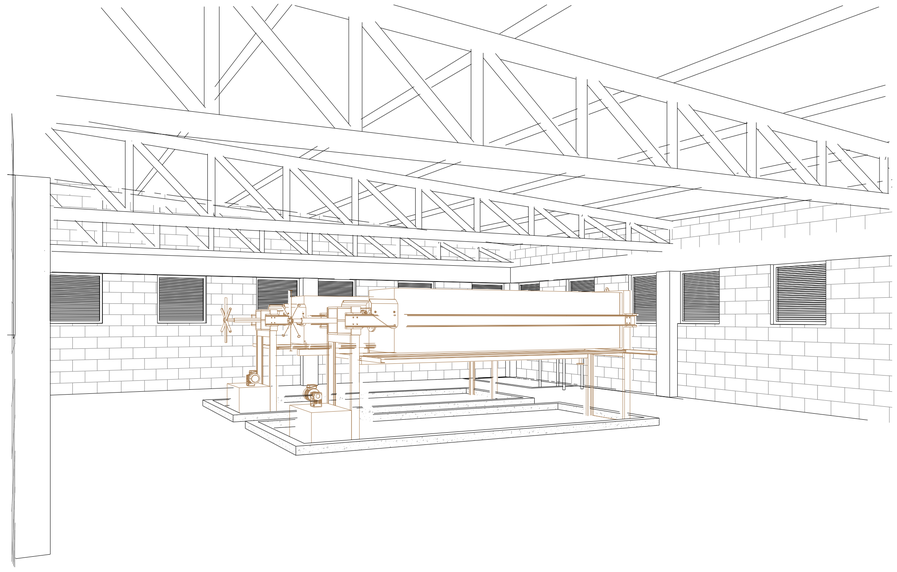

4 Perspectiva interior 2

5 Ventana V-1a
1 : 25

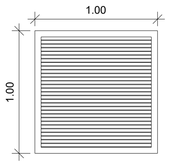

Ventana en celosías,
Marco y celosías en aluminio
anodizado natural mate.
Tendra las dimensiones de
1,00 metros de ancho por
1,00 metros de altura.

Cantidad = 26 unidades

ALCALDÍA DE SANTA MARTA
Distrito Turístico, Cultural e Histórico

	NOMBRE	FIRMA
DISEÑÓ:	CARLOS IGNACIO VARGAS MP: 0570023391	
DIBUJÓ:	CARLOS IGNACIO VARGAS MP: 0570023391	
REVISÓ:	LUIS ANIBAL ESPINAL MP:44940	
INTERVENTORÍA:	JIMMY ALFONSO CALDERON MP: A25011999-79753202 UNIVERSIDAD DE ANTIOQUIA	

CONSULTORÍA PARA LA ELABORACIÓN DE ESTUDIOS Y DISEÑOS PARA EL SISTEMA DE ACUEDUCTO DENOMINADO "EL CURVAL" EN LA ZONA URBANA Y RURAL DE SANTA MARTA D.T.C.H.

PERSPECTIVAS Y DETALLE VENTANA
CASETA DE LODOS
MUNICIPIO DE SANTA MARTA
DEPARTAMENTO DE MAGDALENA - COLOMBIA
(FASE DE DISEÑO)

No.	Fecha	Descripción	Aprobó

ACTUALIZACIONES

ESCALA: 1 : 25 | FECHA: Septiembre de 2022

PROYECTO No.
CONTRATO DE CONSULTORÍA Nº IMC-002-2021

PLANO: 18
DE: 29

ARCHIVO: CURSAM_AC_D_PL_03_18DE29_ Detalles_V2

REV: 2