
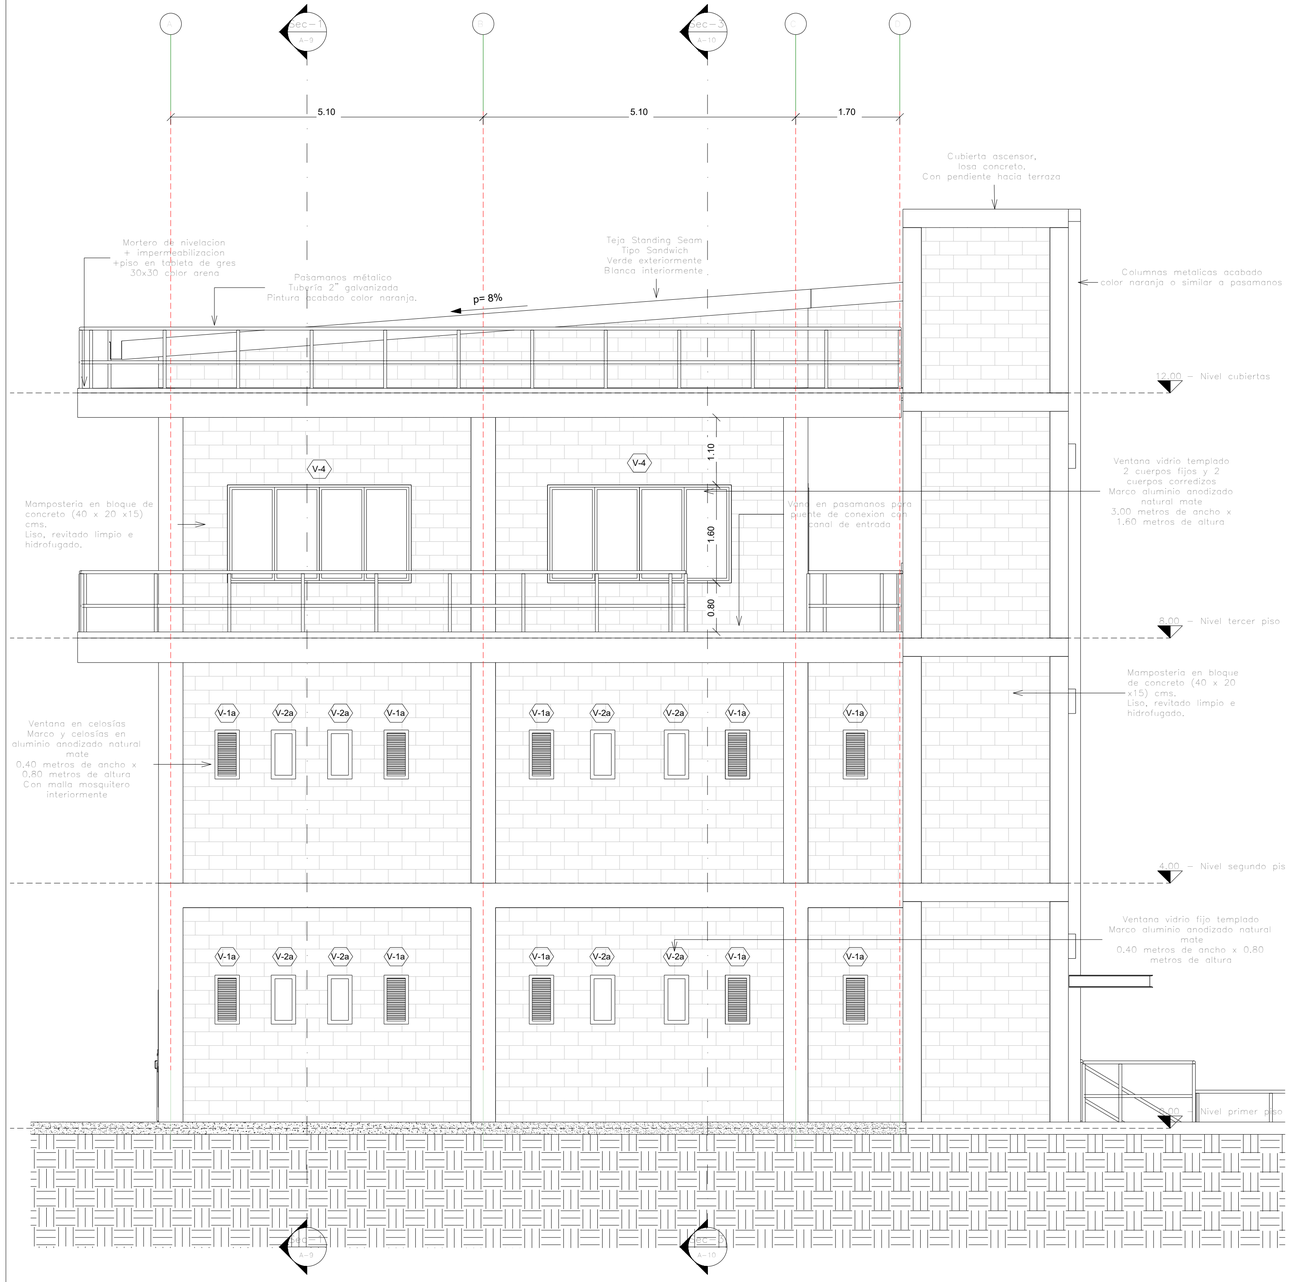


1 A-8 Fachada lateral izquierda
1 : 50

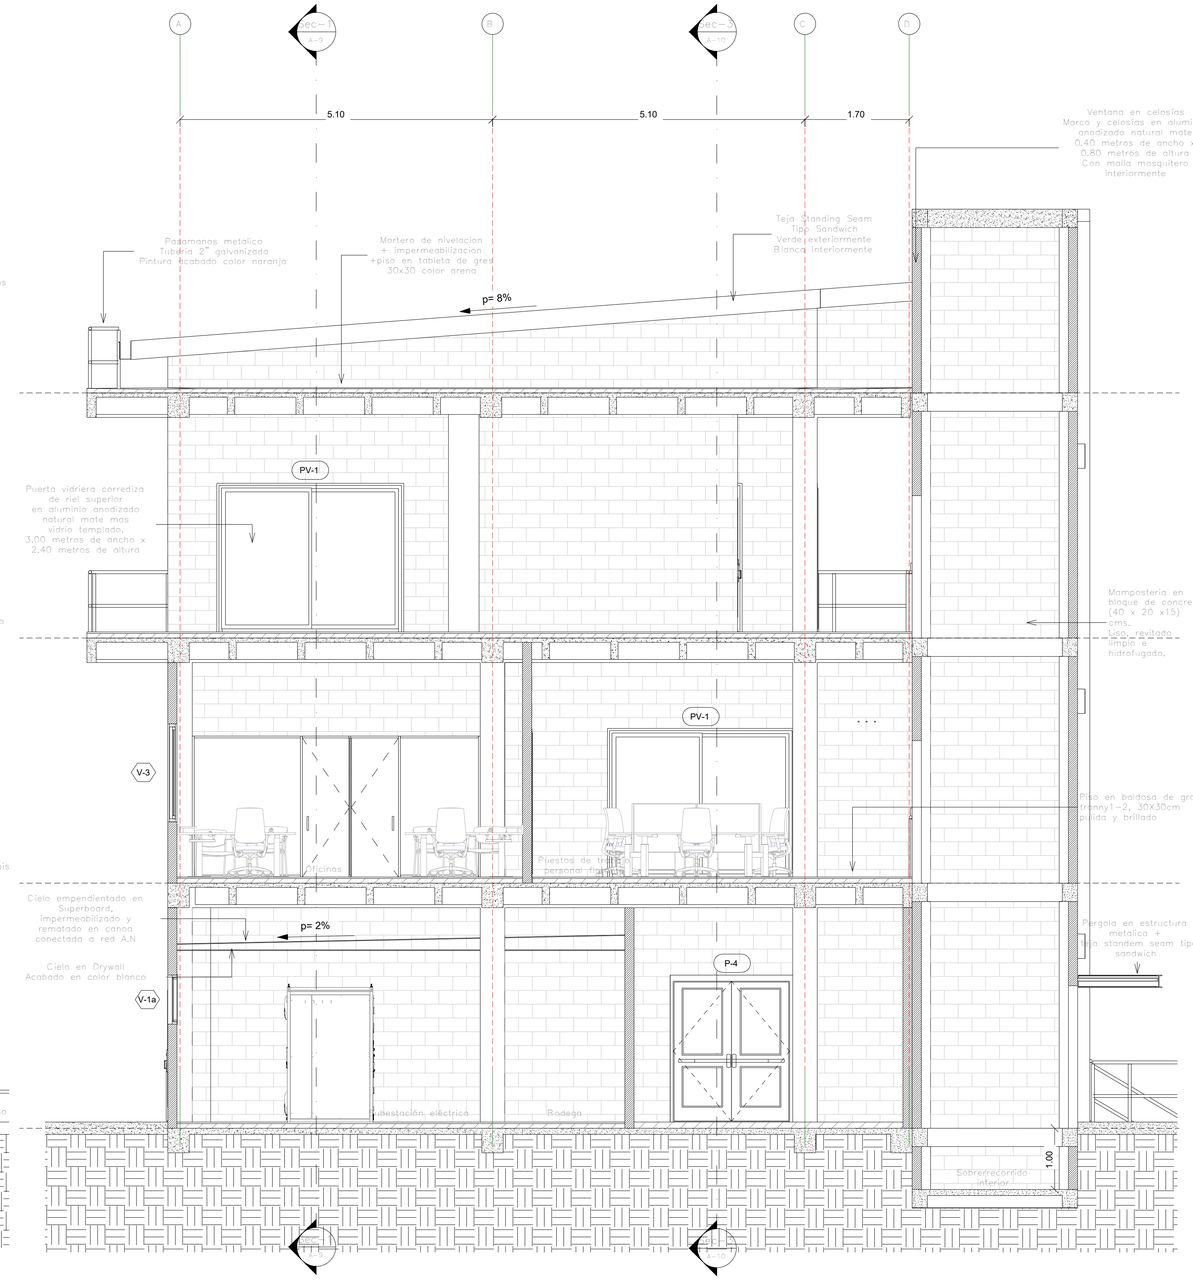

4 A-8 Sec-4
1 : 50

ALCALDÍA DE SANTA MARTA
Distrito Turístico, Cultural e Histórico

	NOMBRE	FIRMA
DISEÑÓ:	SANEAR S.A	
DIBUJÓ:	SANEAR S.A	
REVISÓ:	SANEAR S.A	
INTERVENTORÍA:	INTERVENTOR INTERVENTOR	

CONSULTORÍA PARA LA ELABORACIÓN DE ESTUDIOS Y DISEÑOS PARA EL SISTEMA DE ACUEDUCTO DENOMINADO "EL CURVAL" EN LA ZONA URBANA Y RURAL DE SANTA MARTA D.T.C.H.

REDES DE DISTRIBUCIÓN
BARRIO BONDA
MUNICIPIO DE SANTA MARTA
DEPARTAMENTO DE MAGDALENA - COLOMBIA
(FASE DE DIAGNÓSTICO)

No.	Fecha	Descripción	Aprobó

ACTUALIZACIONES

ESCALA: 1 : 50
FECHA: 07/23/22
PROYECTO No.
CONTRATO DE CONSULTORÍA Nº IMC-002-2021
PLANO:
DE:
ARCHIVO: A-8 Fachada lateral izquierda y Sección 4
REV: 1