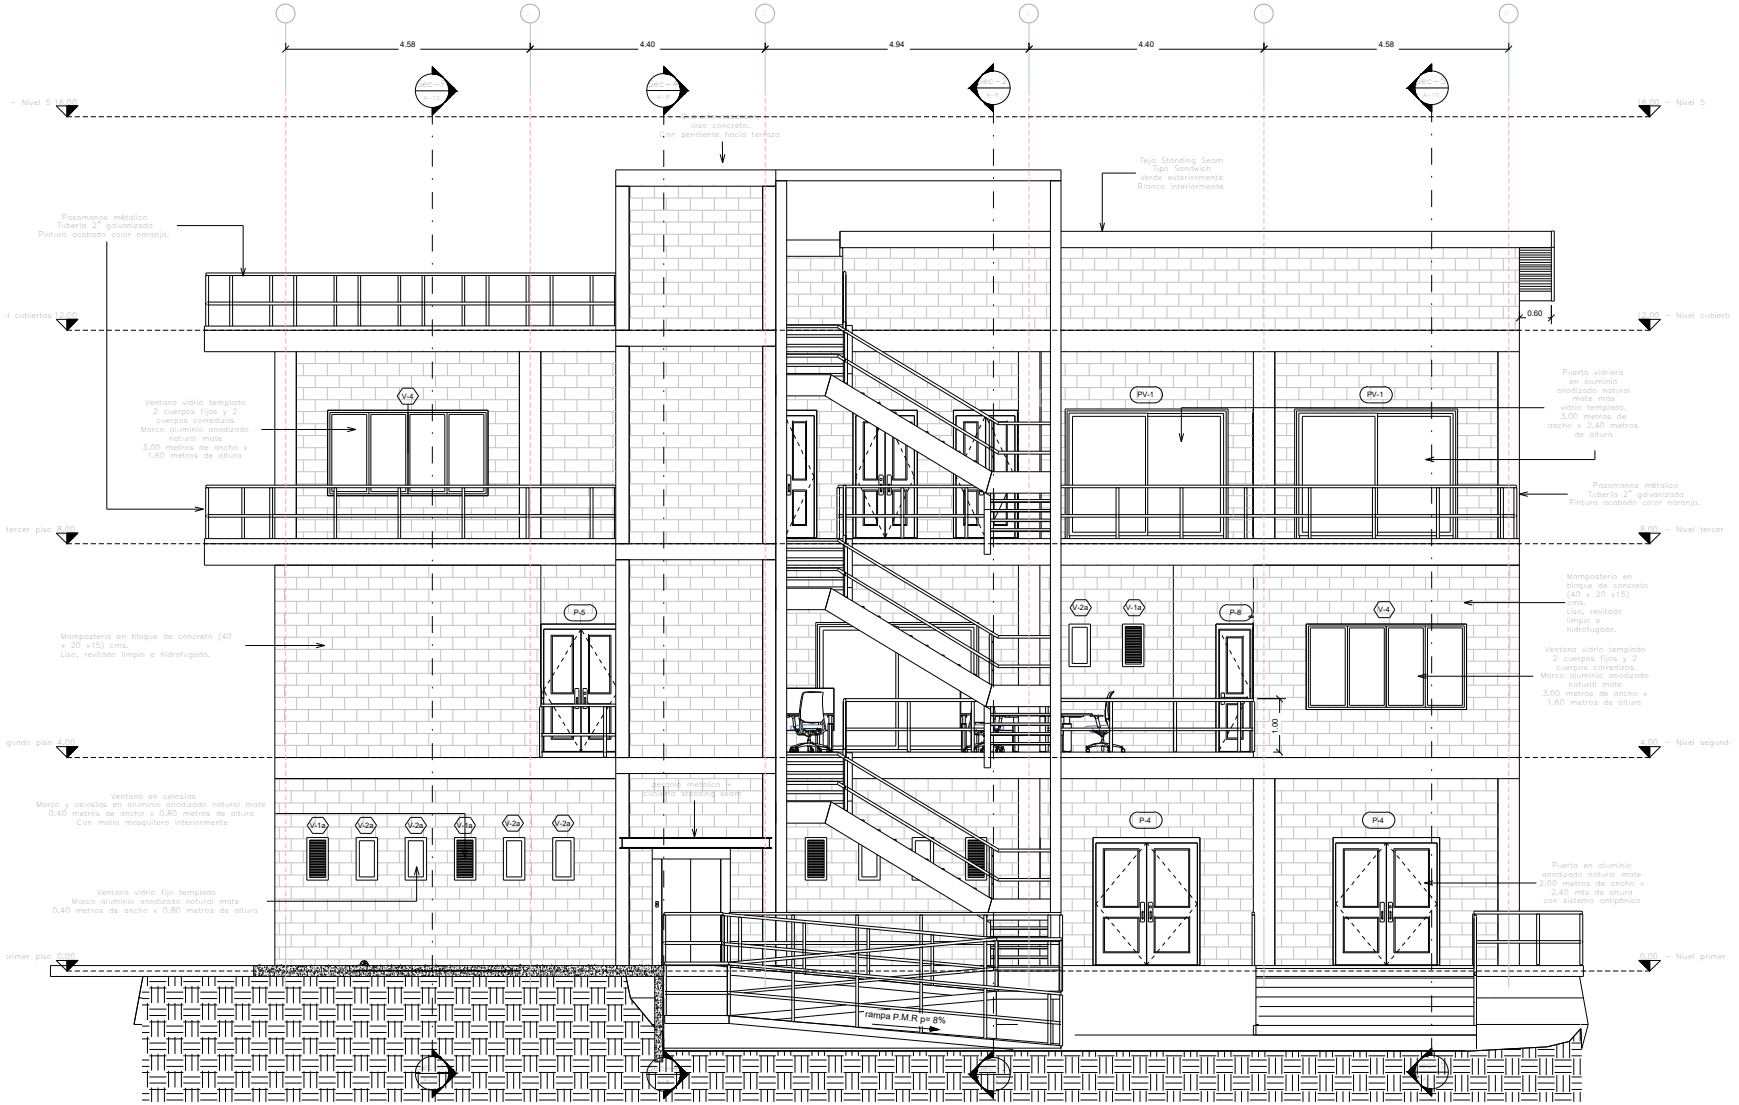


1 A-5 Fachada principal
1 : 50

ALCALDÍA DE SANTA MARTA
Distrito Turístico, Cultural e Histórico

	NOMBRE	FIRMA
DISEÑÓ:	CARLOS IGNACIO VARGAS MP:057002339 1	
DIBUJÓ:	CARLOS IGNACIO VARGAS MP:057002339 1	
REVISÓ:	LUIS ANIBAL ESPINAL MP:44940	
INTERVENTORÍA:	JIMMY ALFONSO CALDERON MP: A25011999-79753202 UNIVERSIDAD DE ANTIOQUIA	

CONSULTORÍA PARA LA ELABORACIÓN DE ESTUDIOS Y DISEÑOS PARA EL SISTEMA DE ACUEDUCTO DENOMINADO "EL CURVAL" EN LA ZONA URBANA Y RURAL DE SANTA MARTA D.T.C.H.

FACHADA PRINCIPAL
EDIFICIO DE OPERACIONES
MUNICIPIO DE SANTA MARTA
DEPARTAMENTO DE MAGDALENA - COLOMBIA
(FASE DE DISEÑO)

No.	Fecha	Descripción	Aprobó

ACTUALIZACIONES

ESCALA: 1 : 50 | FECHA: Septiembre de 2022
PROYECTO No:
CONTRATO DE CONSULTORÍA Nº IMC-002-2021
PLANO: 7 DE: 29
ARCHIVO: CURSAM_AC_D_PL_03_7DE29_FachPpal_V2
REV: 2