

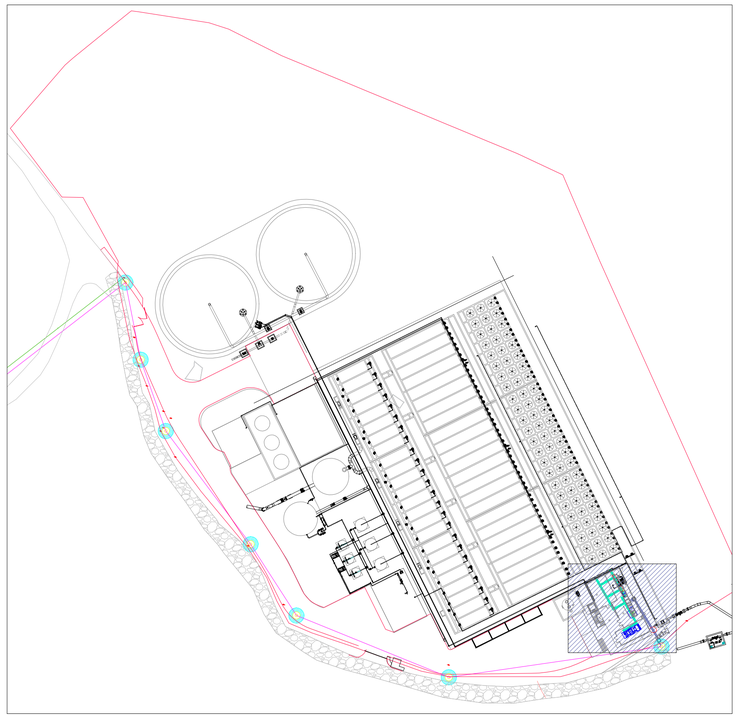



LOCALIZACIÓN PTAP
SIN ESCALA

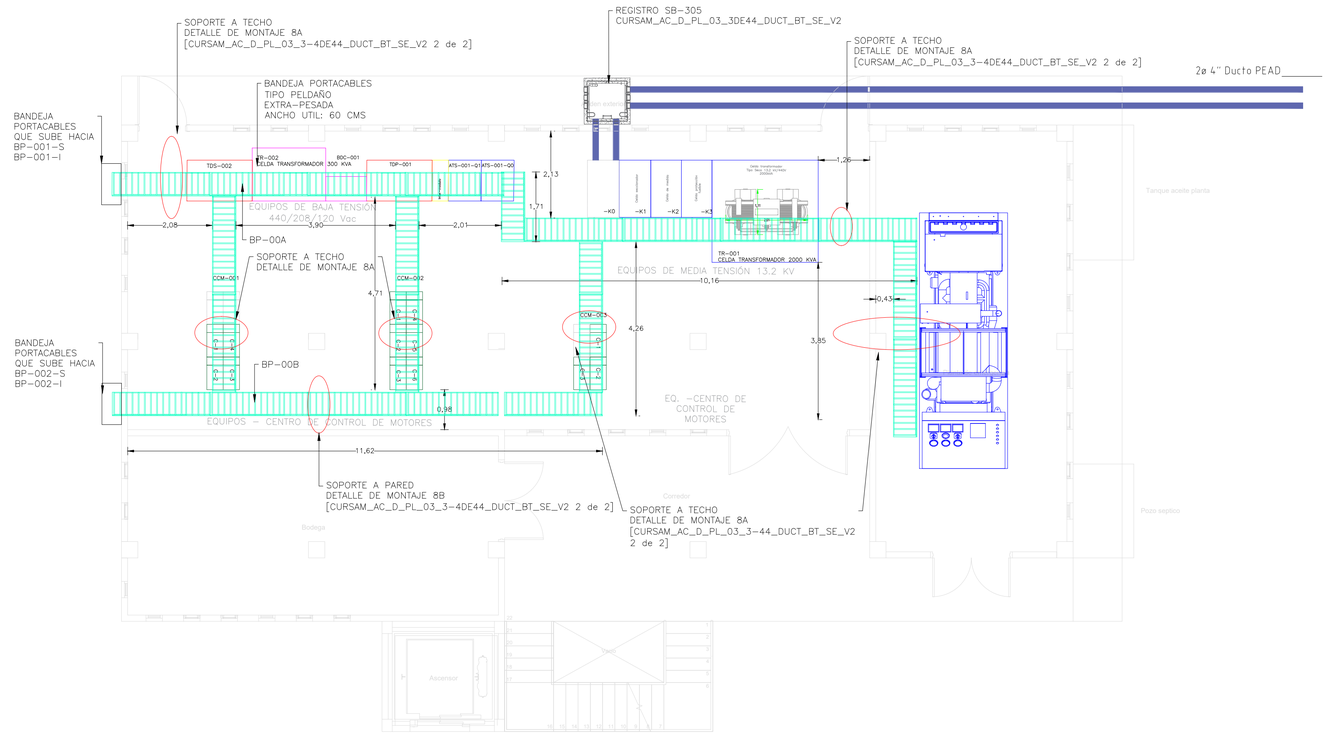

VISTA EN PLANTA PRIMER PISO
ESCALA 1:75

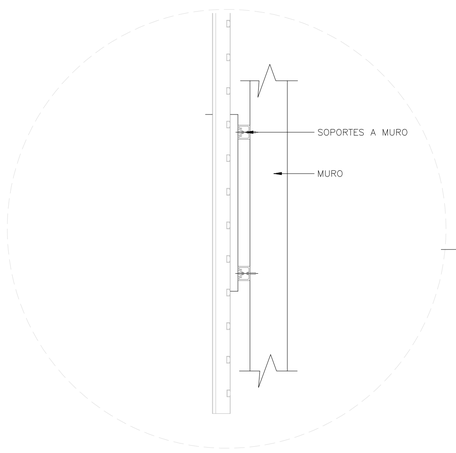

DETALLE DE ANCLAJE BANDEJA
VISTA LATERAL
SIN ESCALA

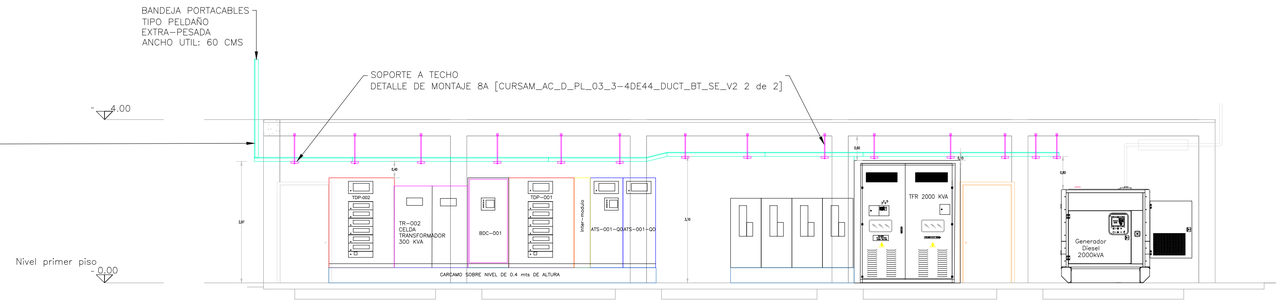

SECCIÓN
ESCALA 1:75

Nota:

El constructor de la instalación eléctrica o quien la dirija debe cerciorarse que los productos a instalar cuenten con la certificación de conformidad de producto y que el producto corresponda con el del certificado.

Aquellos productos a los que se les evidencie incumplimientos con el presente reglamento, así cuenten con el certificado deben ser rechazados y denunciarse el hecho ante las autoridades de Control y Vigilancia. También se podrá denunciar a quienes rechacen sin motivo, productos certificados que cumplen plenamente este reglamento.

PLANO FIRMADO VALIDO PARA CONSTRUCCIÓN

ALCALDÍA DE SANTA MARTA
Distrito Turístico, Cultural e Histórico

	NOMBRE	FIRMA
DISEÑÓ:	LUIS ARIEL RIAÑO MP: BY250-121708	
DIBUJÓ:	LUIS ARIEL RIAÑO MP: BY250-121708	
REVISÓ:	FERNANDO TABORDA MP:0523746368ANT	
INTERVENTORÍA:	MAURICIO MESA BELEÑO MP: CN20579684 UNIVERSIDAD DE ANTIOQUIA	

CONSULTORIA PARA LA ELABORACIÓN DE ESTUDIOS Y DISEÑOS PARA EL SISTEMA DE AQUEDUCTO, DENOMINADO "EL CURVAL" EN LA ZONA URBANA Y RURAL DE SANTA MARTA D.T.C.H.

DISPOSICIÓN FÍSICA EQUIPOS ELÉCTRICOS
CUARTO ELÉCTRICO
MUNICIPIO DE SANTA MARTA
DEPARTAMENTO DE MAGDALENA – COLOMBIA
(FASE DE DISEÑO DETALLADO)

No.	Fecha	Descripción	Aprobó

ACTUALIZACIONES

ESCALA: INDICADA	FECHA: DICIEMBRE/2022
PROYECTO No.	PLANO: 3
CONTRATO DE CONSULTORÍA N° IMC-002-2021	DE: 44
ARCHIVO: CURSAM_AC_D_PL_03_3-4DE44_DUCT_BT_SE_V2.dwg	REV: 2