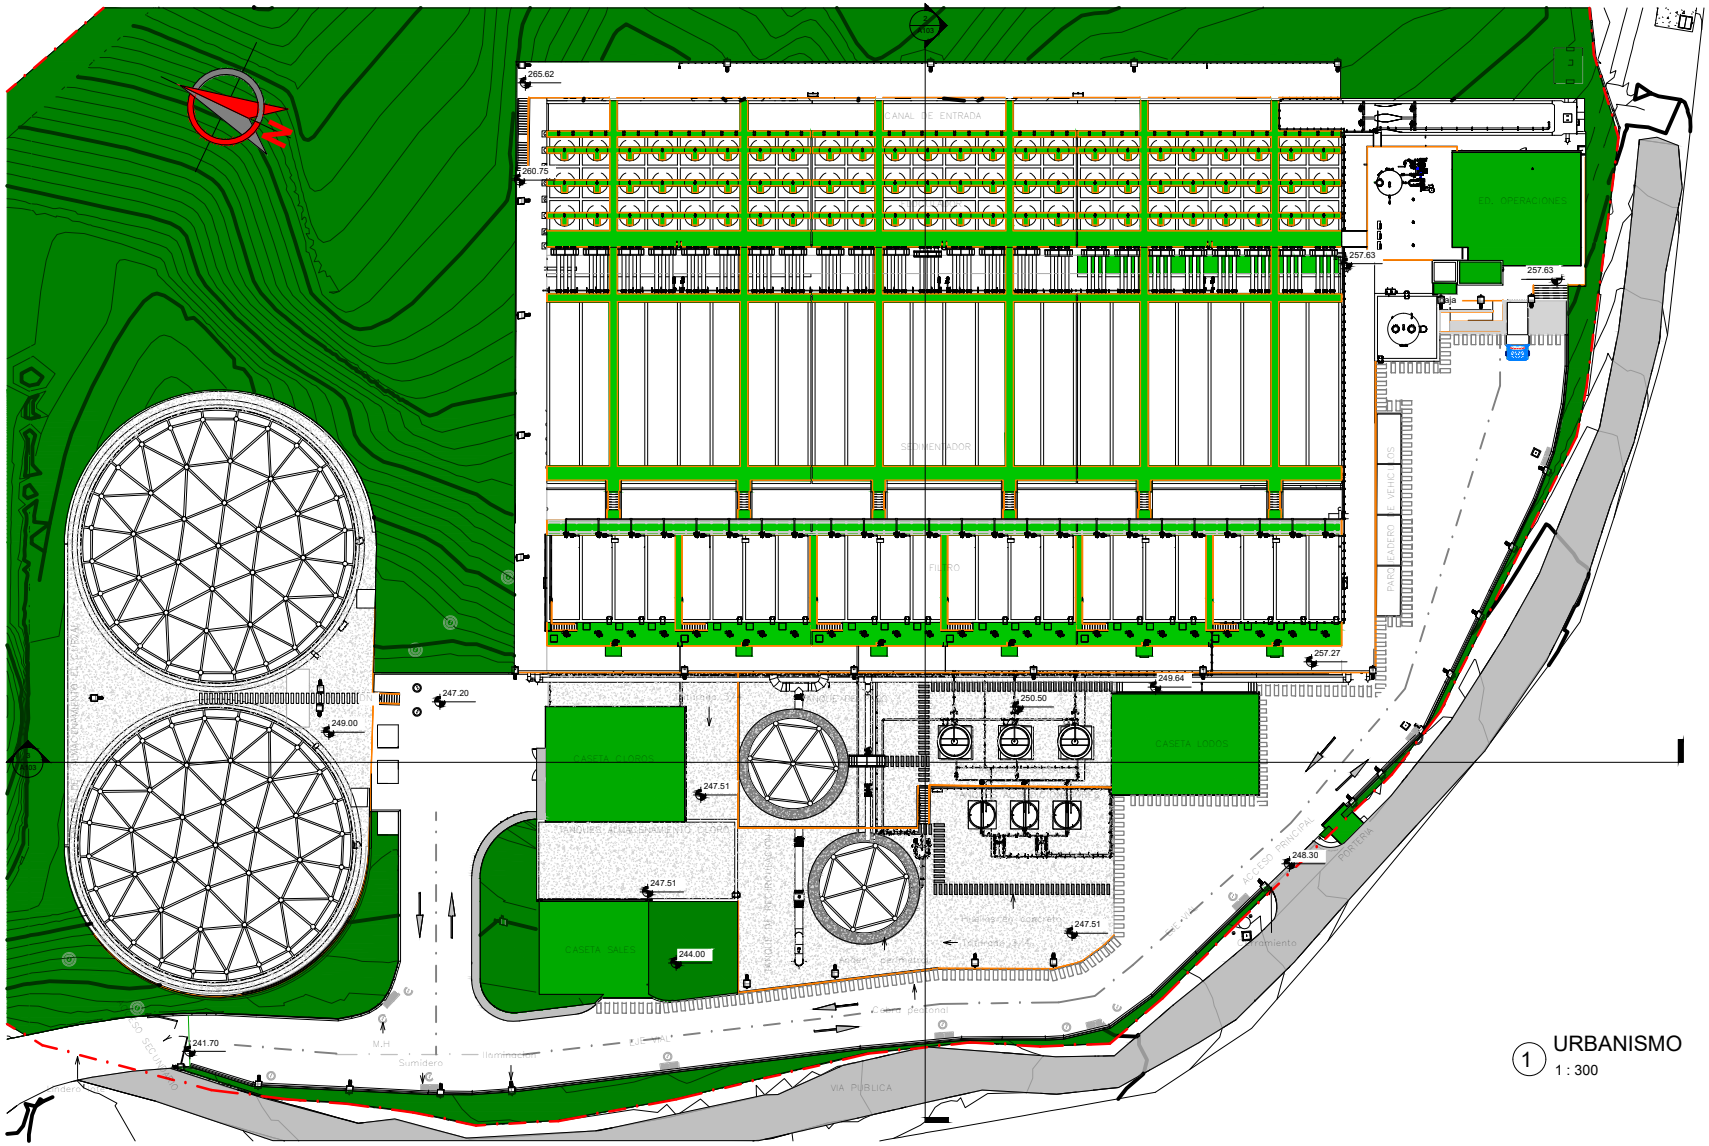


1 URBANISMO
1 : 300


LOCALIZACIÓN


LOCALIZACIÓN


LOCALIZACIÓN

CUADRO DE AREAS	
Area lote	30606.36 m2
Frente lote	Variable
Fondo lote	Variable
Área construida edificio de operaciones	823,66 m2
Área construida caseta lodos	189.84 m2
Área construida caseta sales	140,40 m2
Área construida caseta cloros	218,40 m2
Área construida portería	4 m2
Área construida tanques de almacenamiento	140,40 m2
Área construida tanque de recirculacion	96,42 m2
Área construida tanque de paso	96,42 m2
Área construida tanques acondicionadores	21,12 m2
Area construida tanques espesadores	19,60 m2
Área construida sedimentador	1733,45 m2
Area construida floculador	2679,82 m2
Area construida filtro	1264,95 m2
Area construida canal de entrada	439,20 m2
Area construida total	7867,68 m2
Área libre via vehicular interna	2956,44 m2
Área libre circulacion peatonal plataformas	743,18 m2
Área libre piso en triturado	4.091,46 m2
Area libre zonas verdes	14.947,92 m2
Area libre total	22.739 m2

Cubierta de la estación se cubrirá con teja Standing Seam Sandwich de color verde exteriormente y color blanco interiormente, con color similar se tratará las pasarelas de floculador, sedimentador y filtro en pintura epóxica para pisos que garantice el tráfico

Áreas de tratamiento de zonas verdes, debe utilizarce una grama adecuada para el clima específico de la zona, en este caso se recomienda, manejar dichas áreas con "Gramón, Lastón, Gramillán, Grama americana, Hierba de San Agustín, Cañamazo, Grama manejar dichas áreas con "Gramón, Lastón, Gramillán, Grama americana, Hierba de San Agustín, Cañamazo, Grama

Cebra peatonal en pintura epoxica para exteriores color blanca

Areas correspondiente a la via interna, patio de maniobras, en pavimento rigido y de acuerdo a las especificaciones propias del diseño de la via.

Triturado 3/4

Area correspondiente a la via de acceso exterior a la PTAP, se intervendra en un mantenimiento correctivo de las afectaciones que sufra despues de la ejecucion del proyecto.

ALCALDÍA DE SANTA MARTA
Distrito Turístico, Cultural e Histórico

NOMBRE		FIRMA
DISEÑÓ:	CARLOS IGNACIO VARGAS MP:0570023391	
DIBUJÓ:	CARLOS IGNACIO VARGAS MP:0570023391	
REVISÓ:	LUIS ANIBAL ESPINAL MP:44940	
INTERVENTORIA:	JIMMY ALFONSO CALDERON MP: A25011999-79753202 UNIVERSIDAD DE ANTIOQUIA	

CONSULTORÍA PARA LA ELABORACIÓN DE ESTUDIOS Y DISEÑOS PARA EL SISTEMA DE ACUEDUCTO DENOMINADO "EL CURVAL" EN LA ZONA URBANA Y RURAL DE SANTA MARTA D.T.C.H.

URBANISMO PLANTA DE TRATAMIENTO EL CURVAL
URBANISMO
MUNICIPIO DE SANTA MARTA
DEPARTAMENTO DE MAGDALENA - COLOMBIA
(FASE DE DISEÑO)

No.	Fecha	Descripción	Aprobó
ACTUALIZACIONES			

ESCALA: 1:300 FECHA: Octubre de 2022
PROYECTO No.
CONTRATO DE CONSULTORÍA Nº IMC-002-2021
PLANO: 1 DE: 29
ARCHIVO: CURSAM_AC_D_PL_03_1DE29_UrbPTAP_V2 REV: 2

Legend 1
1 : 150