
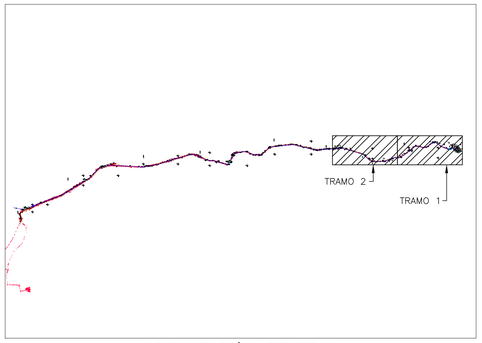


LOCALIZACIÓN GENERAL
SIN ESCALA

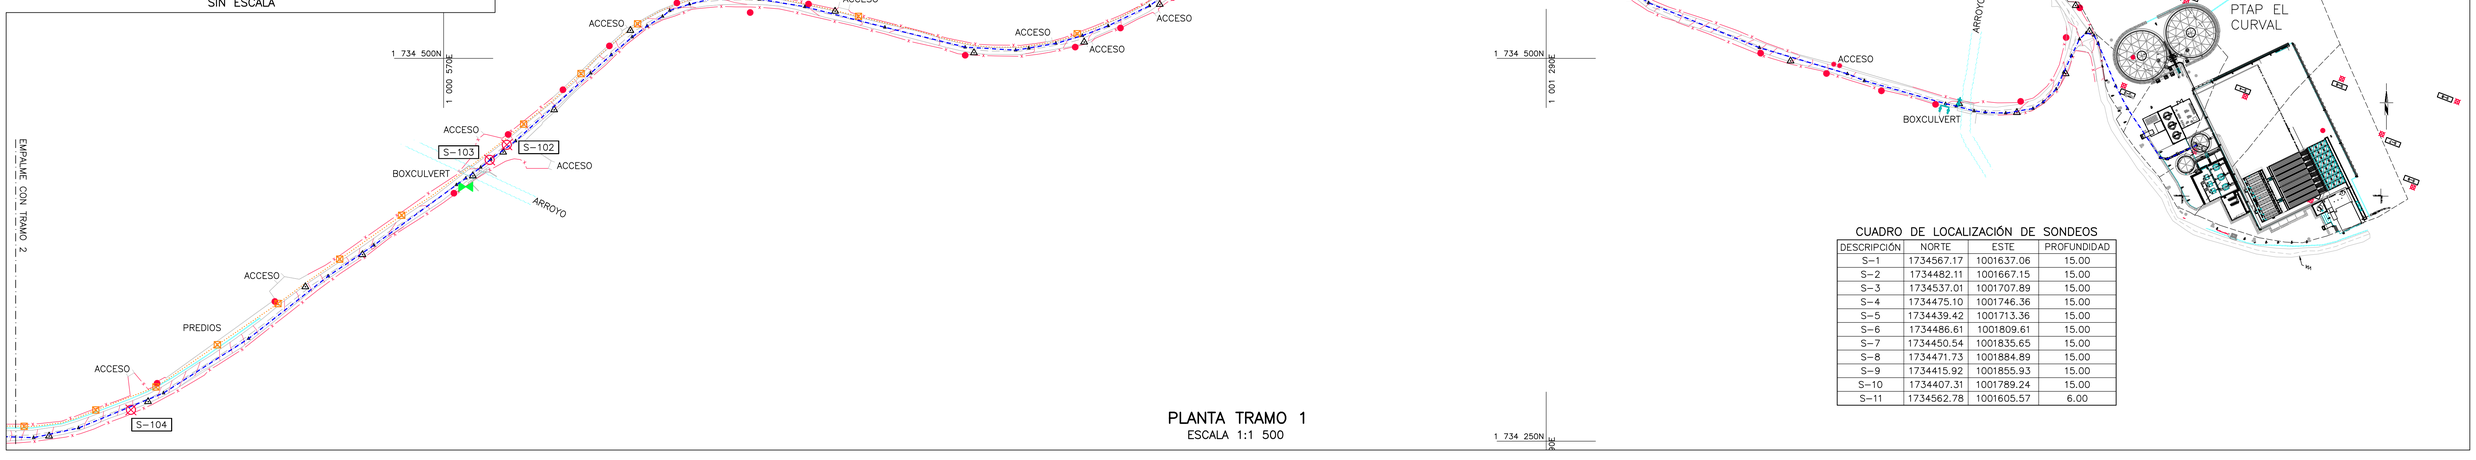

PLANTA TRAMO 1
ESCALA 1:1 500

CUADRO DE LOCALIZACIÓN DE SONDEOS

DESCRIPCIÓN	NORTE	ESTE	PROFUNDIDAD
S-1	1734567.17	1001637.06	15.00
S-2	1734482.11	1001667.15	15.00
S-3	1734537.01	1001707.89	15.00
S-4	1734475.10	1001746.36	15.00
S-5	1734439.42	1001713.36	15.00
S-6	1734486.61	1001809.61	15.00
S-7	1734450.54	1001835.65	15.00
S-8	1734471.73	1001884.89	15.00
S-9	1734415.92	1001855.93	15.00
S-10	1734407.31	1001789.24	15.00
S-11	1734562.78	1001605.57	6.00



PLANTA TRAMO 2
ESCALA 1:1 500

CONVENCIONES

- Conducción agua potable proyectada
- Borde de vía o anden existente
- Cerco
- Cuneta de agua lluvia en diseño
- Quebradas
- Poste de Concreto en operación
- Árbol
- Palma
- Mojón de gas
- Caja genérica
- Válvula compuerta en operación
- Delta
- Delta + Estación de trabajo (Mojón)
- Punto de sondeo

CUADRO DE LOCALIZACIÓN DE SONDEOS

DESCRIPCIÓN	ESTE	NORTE	PROFUNDIDAD
S-102	1000611.23	1734443.57	6.00
S-103	1000600.05	1734433.71	6.00
S-104	1000365.79	1734270.52	6.00
S-105	1000095.17	1734209.67	6.00
S-106	999676.64	1734162.38	6.00
S-107	999021.25	1734469.84	6.00
S-108	998806.24	1734483.25	6.00
S-109	998747.08	1734481.39	6.00
S-110	998734.12	1734480.64	6.00

CUADRO DE LOCALIZACIÓN DE MOJONES

ID PUNTOS GPS	NORTE	ESTE	ELEVACIÓN
GPS-51	1734540.17	1000740.41	202.06
GPS-52	1734169.49	999926.01	174.15
GPS-53	1734495.21	998886.36	126.73

Coordenadas MAGNA-SIRGAS origen Bogotá

ALCALDÍA DE SANTA MARTA
Distrito Turístico, Cultural e Histórico

	NOMBRE	FIRMA
ELABORÓ:	ERNESTO MOLINA MP:0820223006 OSCAR CANCHANO ALMANZA MP:08202141948	
DIBUJÓ:	DANIEL HERNÁNDEZ VIVIESCAS	
REVISÓ:	LUIS ANIBAL ESPINAL MP:44940	
INTERVENTORÍA:	RAFAEL HERNÁNDEZ CORREA MP:05237-175325 JORGE ZUÑIGA MP: 08202188686	

CONSULTORÍA PARA LA ELABORACIÓN DE ESTUDIOS Y DISEÑOS PARA EL SISTEMA DE ACUEDUCTO DENOMINADO "EL CURVAL" EN LA ZONA URBANA Y RURAL DE SANTA MARTA D.T.C.H.

LOCALIZACIÓN DE SONDEOS
EL CURVAL
MUNICIPIO DE SANTA MARTA
DEPARTAMENTO DE MAGDALENA – COLOMBIA
(FASE DE DIAGNÓSTICO)

No.	Fecha	Descripción	Aprobó

ACTUALIZACIONES

ESCALA: INDICADA
FECHA: DICIEMBRE/2021
PROYECTO No.
PLANO: 1
DE: 4
ARCHIVO: CURSAM_AC_D_PL_01_1DE4_LocSondeos_V2.dwg
REV: 2