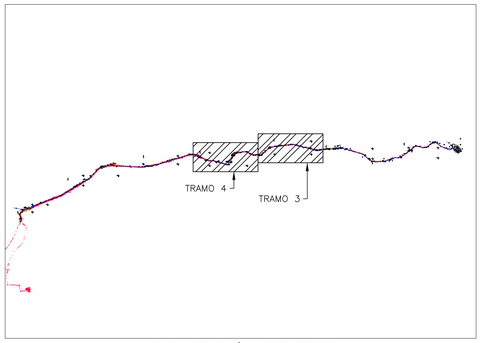


LOCALIZACIÓN GENERAL
SIN ESCALA


CUADRO DE LOCALIZACIÓN DE SONDEOS

DESCRIPCIÓN	ESTE	NORTE	PROFUNDIDAD
S-111	997169.42	1734518.95	6.00
S-112	996240.81	1734324.27	6.00
S-113	996233.59	1734312.58	6.00
S-114	996177.89	1734154.08	6.00
S-115	996171.34	1734138.21	6.00
S-116	995874.37	1734166.39	6.00
S-117	995577.73	1734199.44	6.00


CUADRO DE LOCALIZACIÓN DE MOJONES

ID PUNTOS GPS	NORTE	ESTE	ELEVACIÓN
GPS-54	1734540.090	997900.873	119.255
GPS-55	1734491.080	997122.330	88.429
GPS-56	1734330.740	996951.760	85.319
GPS-57	1734085.530	996147.764	53.260

Coordenadas MAGNA-SIRGAS origen Bogotá

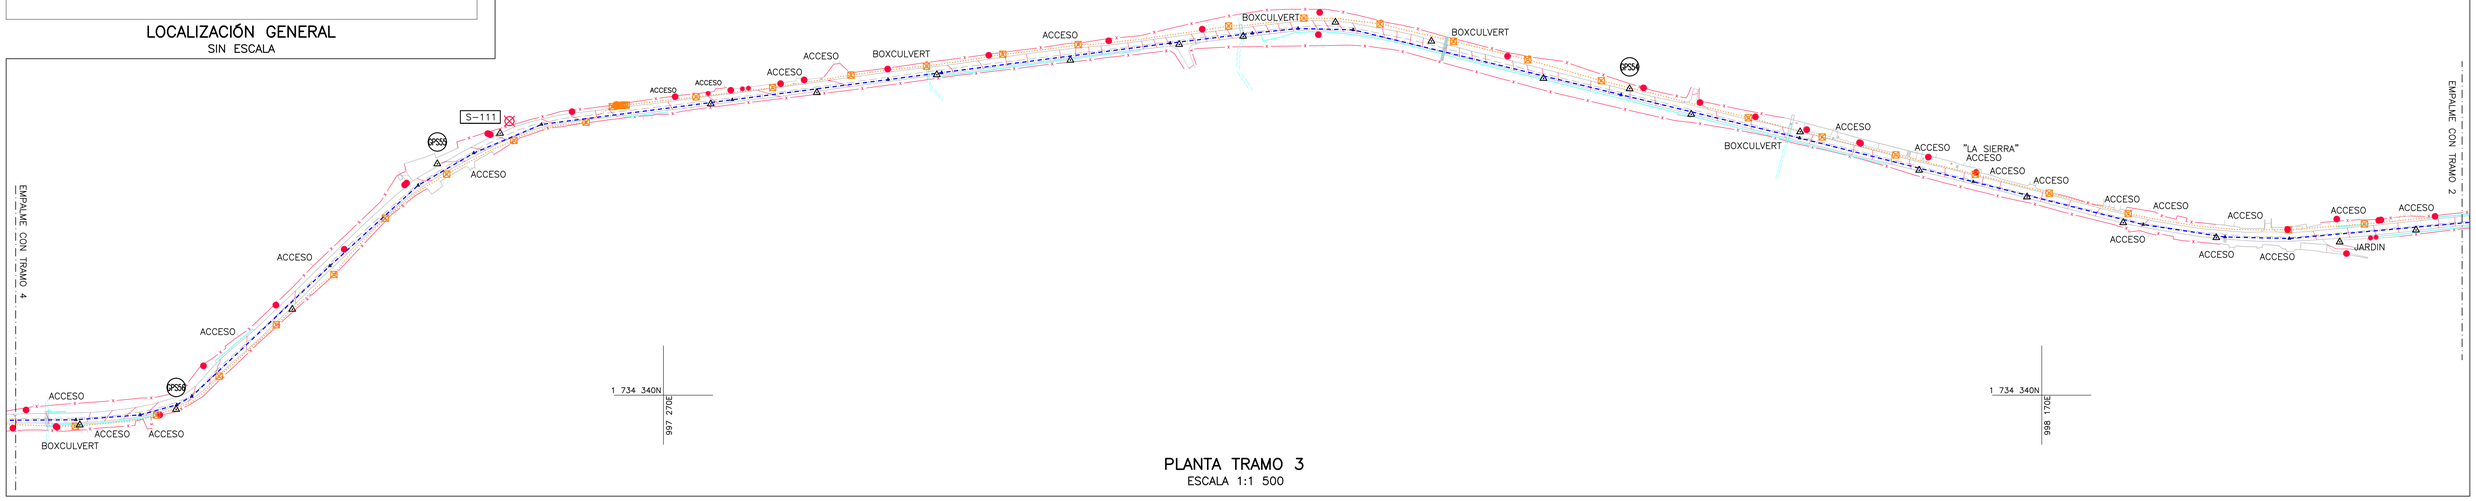

PLANTA TRAMO 3
ESCALA 1:1 500

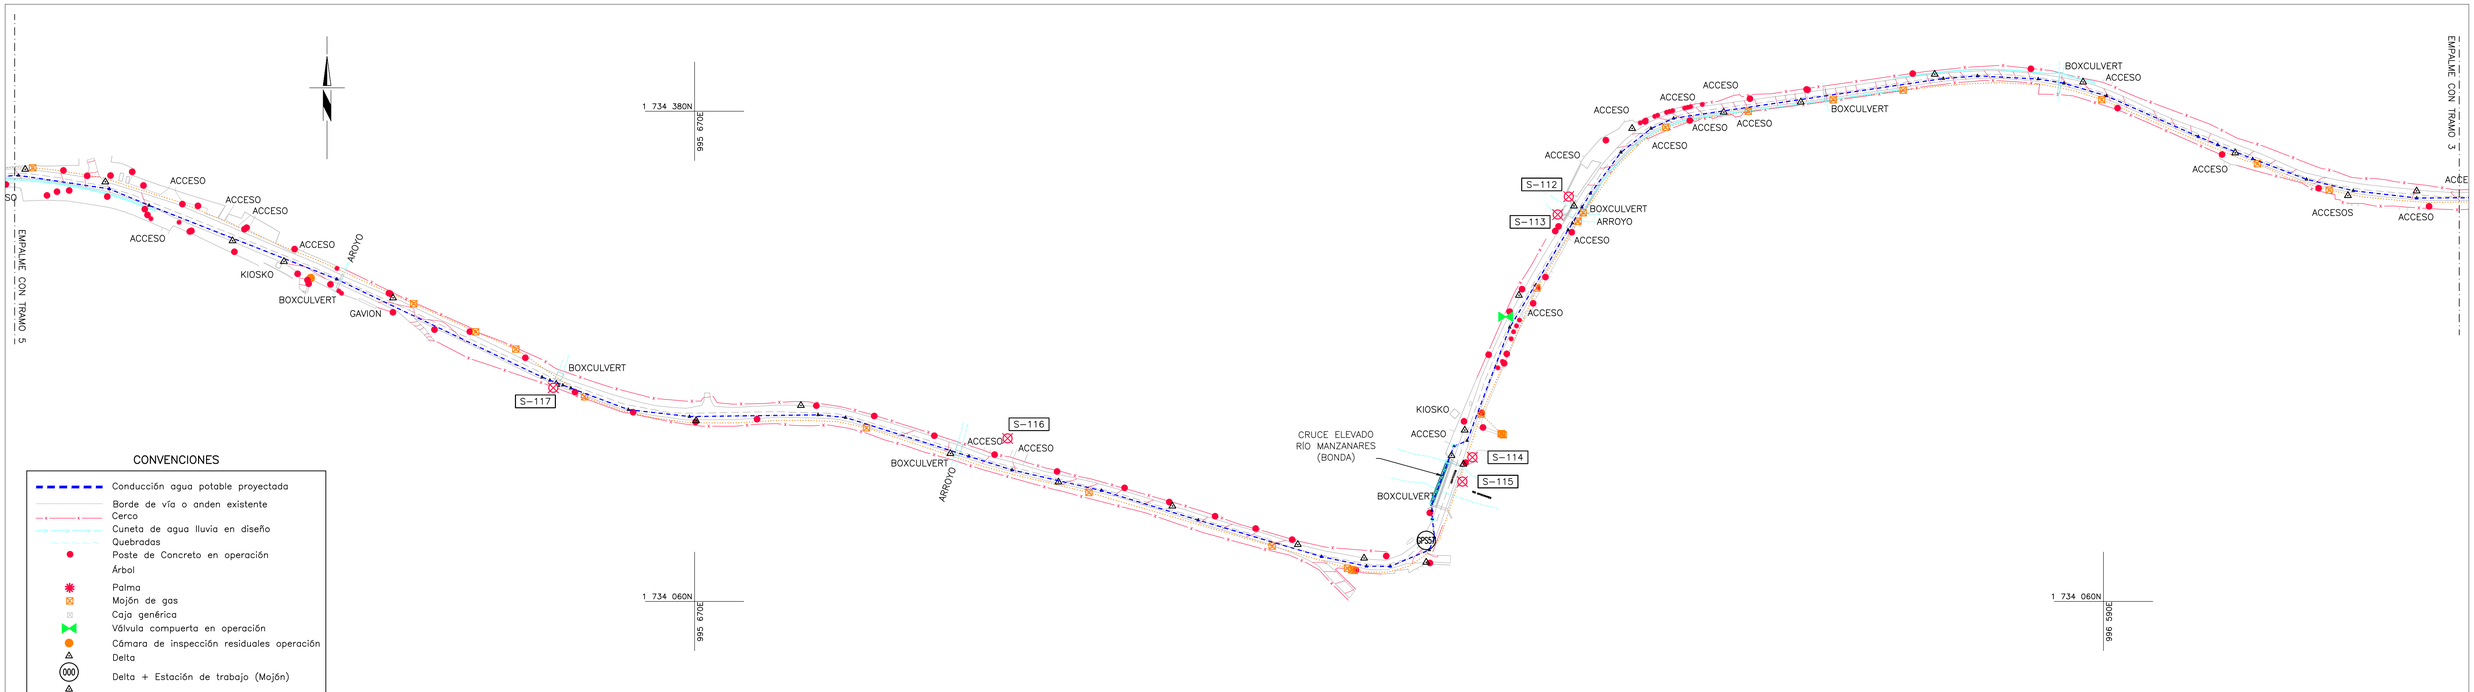

CONVENCIONES

- Conducción agua potable proyectada
- Borde de vía o anden existente
- Cerco
- Cuneta de agua lluvia en diseño
- Quebradas
- Poste de Concreto en operación
- Árbol
- Palma
- Mojón de gas
- Caja genérica
- Válvula compuerta en operación
- Cámara de inspección residuales operación
- Delta
- Delta + Estación de trabajo (Mojón)
- S-# Punto de sondeo

PLANTA TRAMO 4
ESCALA 1:1 500

ALCALDÍA DE SANTA MARTA
Distrito Turístico, Cultural e Histórico

	NOMBRE	FIRMA
ELABORÓ:	ERNESTO MOLINA MP:0820223006	
DIBUJÓ:	DANIEL HERNÁNDEZ VIVIESCAS	
REVISÓ:	LUIS ANIBAL ESPINAL MP:44940	
INTERVENTORÍA:	RAFAEL HERNÁNDEZ CORREA MP:05237-175325 JORGE ZUÑIGA MP: 08202188686	

CONSULTORÍA PARA LA ELABORACIÓN DE ESTUDIOS Y DISEÑOS PARA EL SISTEMA DE ACUEDUCTO DENOMINADO "EL CURVAL" EN LA ZONA URBANA Y RURAL DE SANTA MARTA D.T.C.H.

LOCALIZACIÓN DE SONDEOS
EL CURVAL
MUNICIPIO DE SANTA MARTA
DEPARTAMENTO DE MAGDALENA – COLOMBIA
(FASE DE DIAGNÓSTICO)

No.	Fecha	Descripción	Aprobó

ACTUALIZACIONES

ESCALA: INDICADA
FECHA: DICIEMBRE/2021
PROYECTO No.
PLANO: 2
DE: 4
ARCHIVO: CURSAM_AC_D_PL_01_1DE4_LocSondeos_V2.dwg
REV: 2