
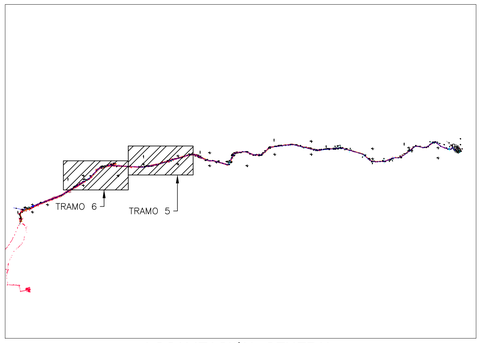


LOCALIZACIÓN GENERAL
SIN ESCALA

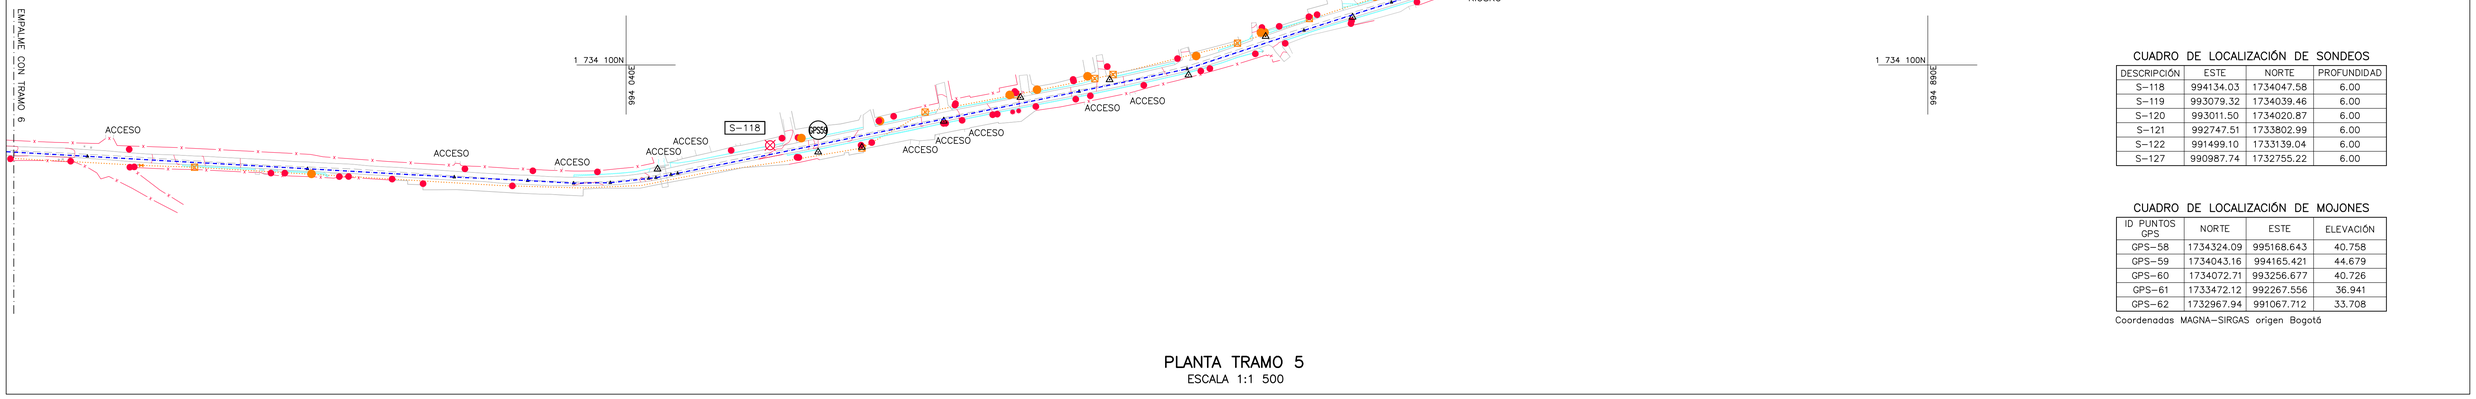

PLANTA TRAMO 5
ESCALA 1:1 500

CUADRO DE LOCALIZACIÓN DE SONDEOS

DESCRIPCIÓN	ESTE	NORTE	PROFUNDIDAD
S-118	994134.03	1734047.58	6.00
S-119	993079.32	1734039.46	6.00
S-120	993011.50	1734020.87	6.00
S-121	992747.51	1733802.99	6.00
S-122	991499.10	1733139.04	6.00
S-127	990987.74	1732755.22	6.00


CUADRO DE LOCALIZACIÓN DE MOJONES

ID PUNTOS GPS	NORTE	ESTE	ELEVACIÓN
GPS-58	1734324.09	995168.643	40.758
GPS-59	1734043.16	994165.421	44.679
GPS-60	1734072.71	993256.677	40.726
GPS-61	1733472.12	992267.556	36.941
GPS-62	1732967.94	991067.712	33.708

Coordenadas MAGNA-SIRGAS origen Bogotá

CONVENCIONES

- Conducción agua potable proyectada
- Borde de vía o anden existente
- Cerco
- Cuneta de agua lluvia en diseño
- Quebradas
- Poste de Concreto en operación
- Árbol
- Mojón de gas
- Caja genérica
- Válvula compuerta en operación
- Cámara de inspección residuales operación
- Delta
- Delta + Estación de trabajo (Mojón)
- Punto de sondeo S-#

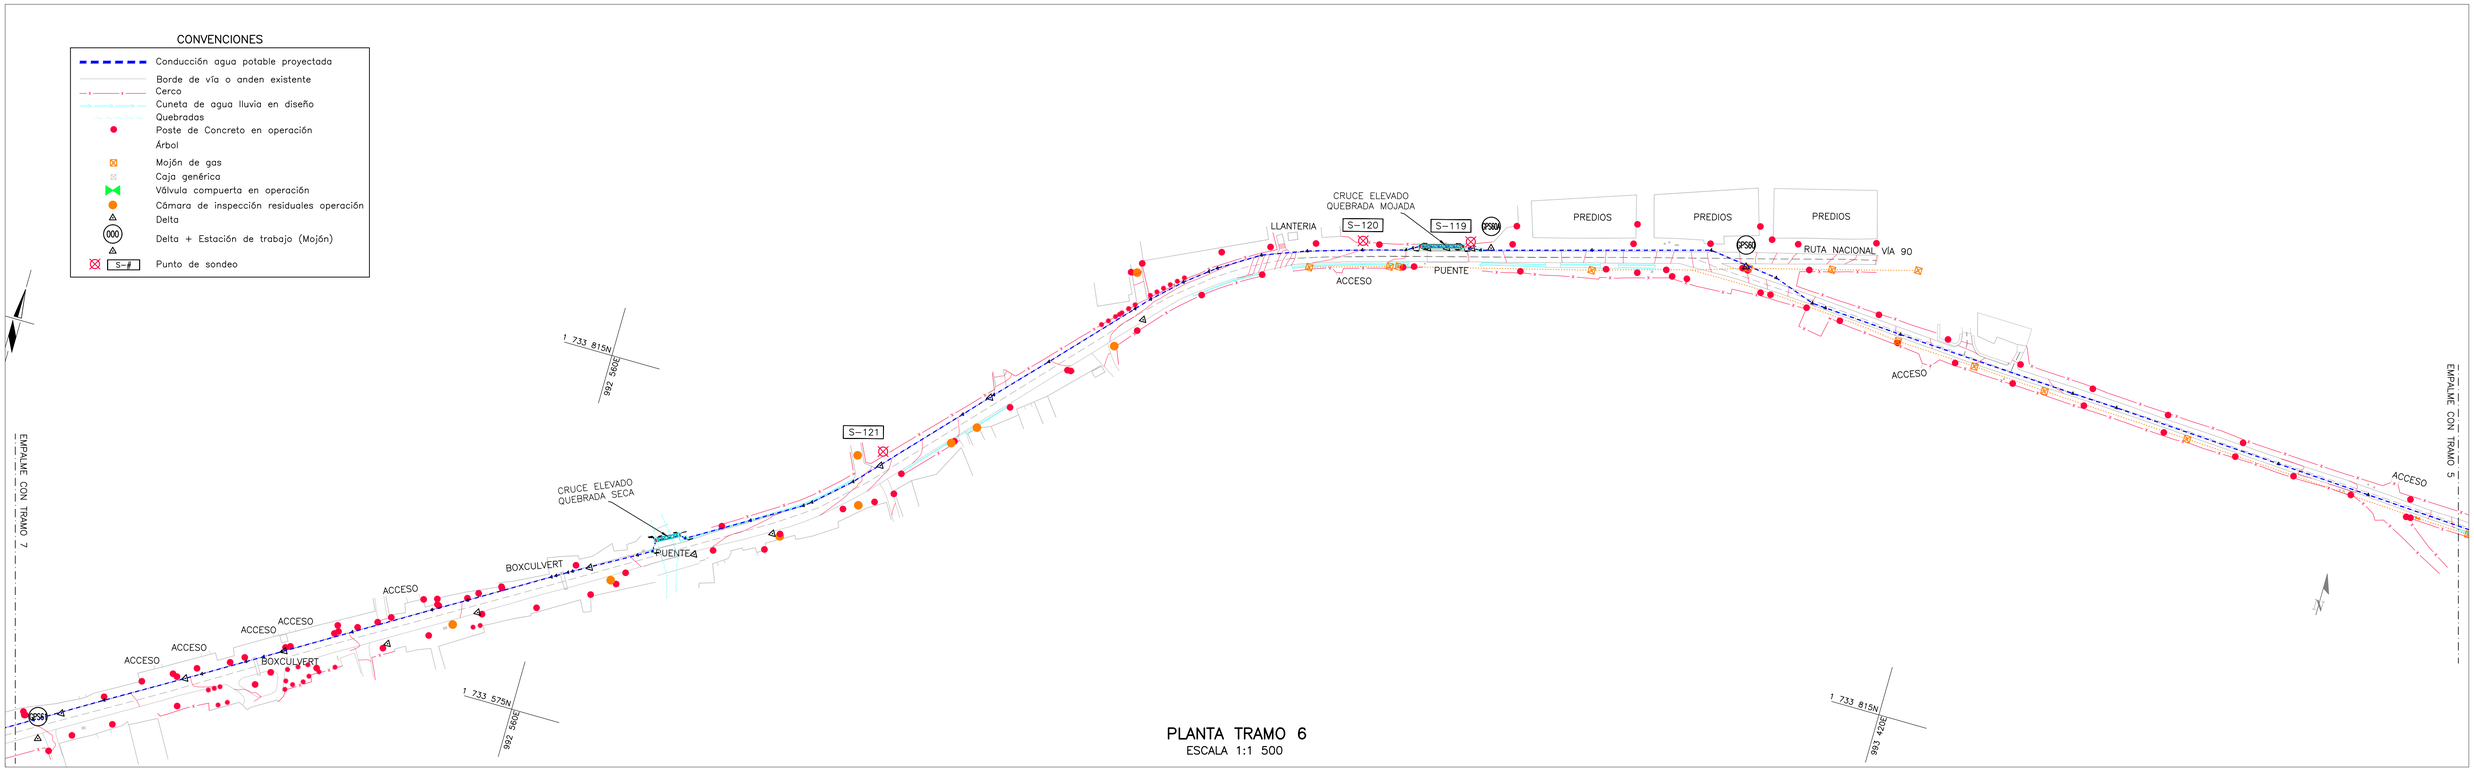

PLANTA TRAMO 6
ESCALA 1:1 500

ALCALDÍA DE SANTA MARTA
Distrito Turístico, Cultural e Histórico

	NOMBRE	FIRMA
ELABORÓ:	ERNESTO MOLINA MP:0820223006	
DIBUJÓ:	DANIEL HERNÁNDEZ VIVIESCAS	
REVISÓ:	LUIS ANIBAL ESPINAL MP:44940	
INTERVENTORÍA:	RAFAEL HERNÁNDEZ CORREA MP:05237-175325 JORGE ZUÑIGA MP: 08202188686	

CONSULTORÍA PARA LA ELABORACIÓN DE ESTUDIOS Y DISEÑOS PARA EL SISTEMA DE ACUEDUCTO DENOMINADO "EL CURVAL" EN LA ZONA URBANA Y RURAL DE SANTA MARTA D.T.C.H.

LOCALIZACIÓN DE SONDEOS
EL CURVAL
MUNICIPIO DE SANTA MARTA
DEPARTAMENTO DE MAGDALENA – COLOMBIA
(FASE DE DIAGNÓSTICO)

No.	Fecha	Descripción	Aprobó

ACTUALIZACIONES

ESCALA: INDICADA
FECHA: DICIEMBRE/2021
PROYECTO No.
PLANO: 3
DE: 4
ARCHIVO: CURSAM_AC_D_PL_01_1DE4_LocSondeos_V2.dwg
REV: 2