

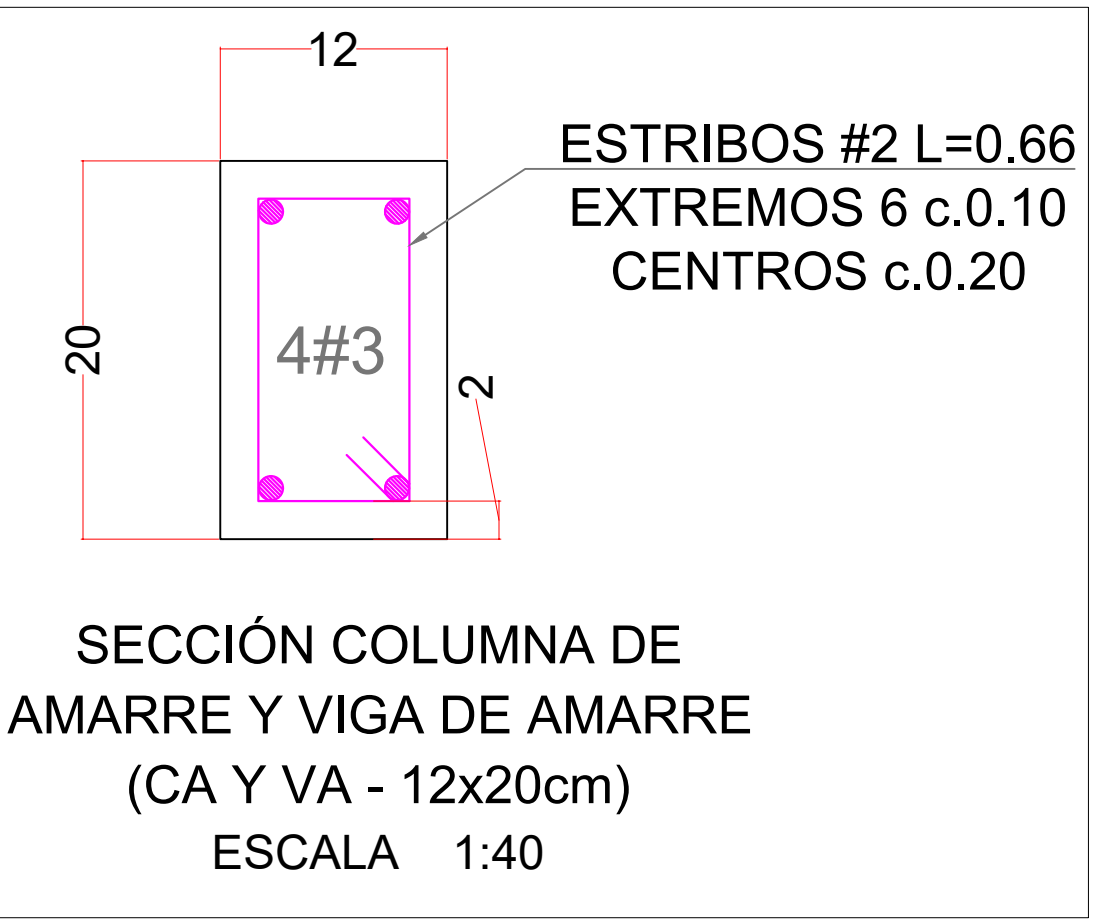
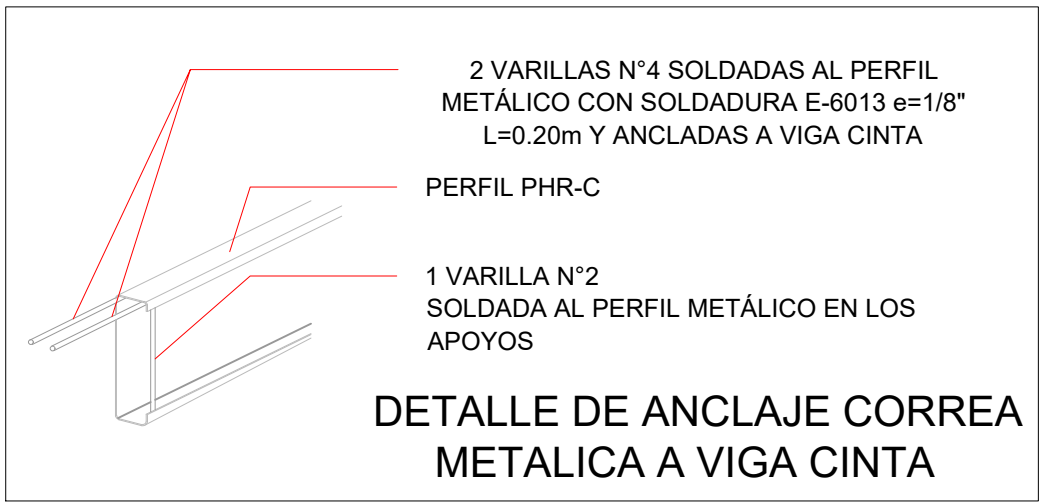
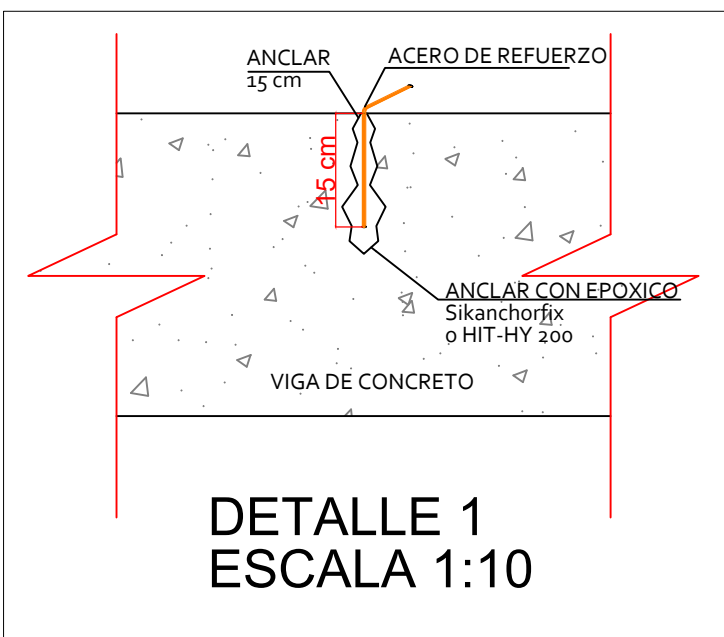
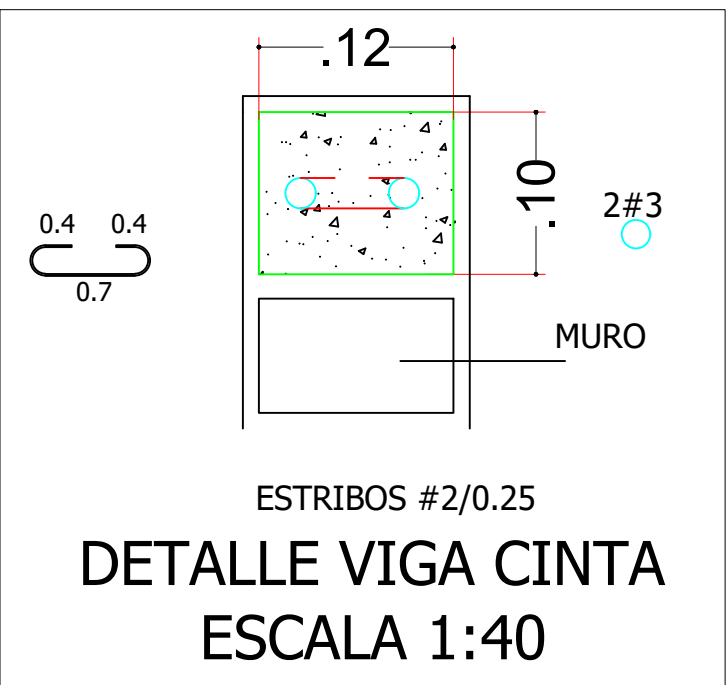
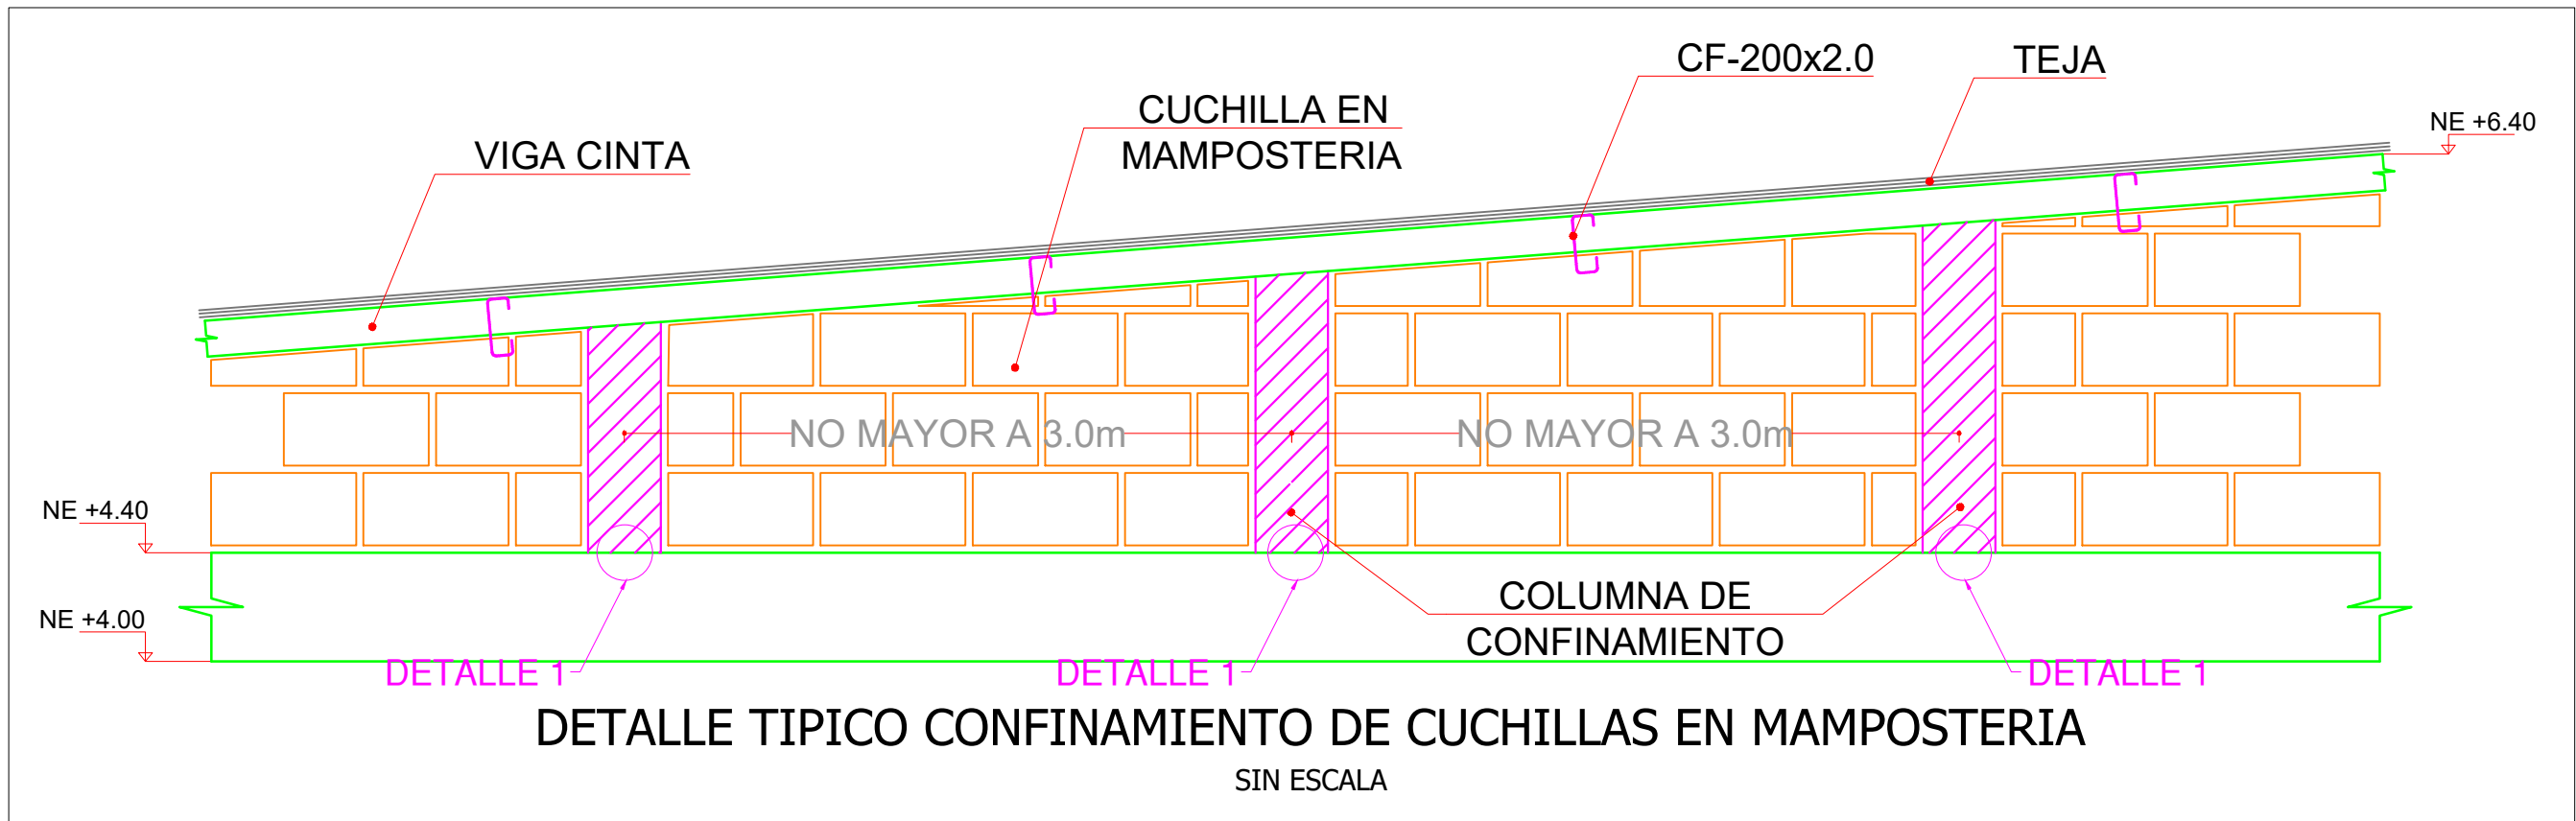
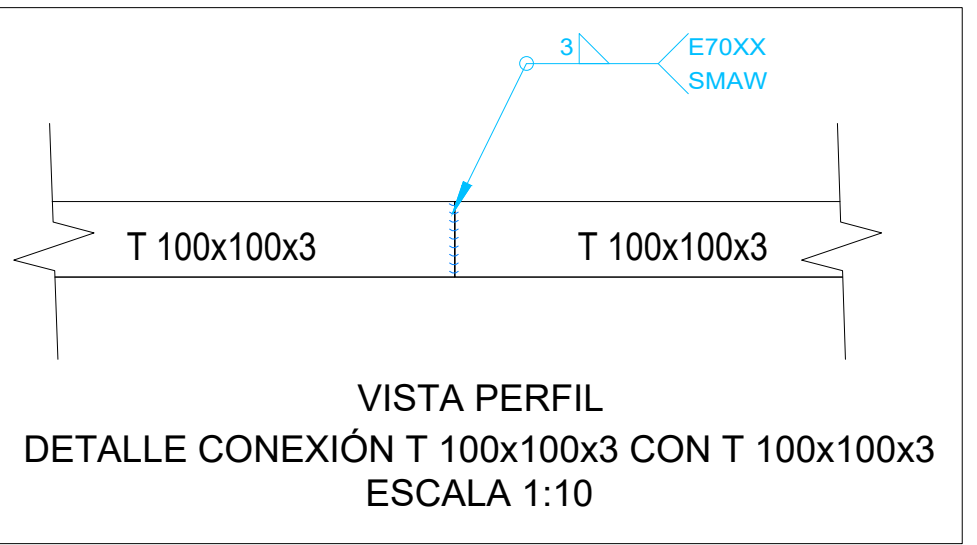
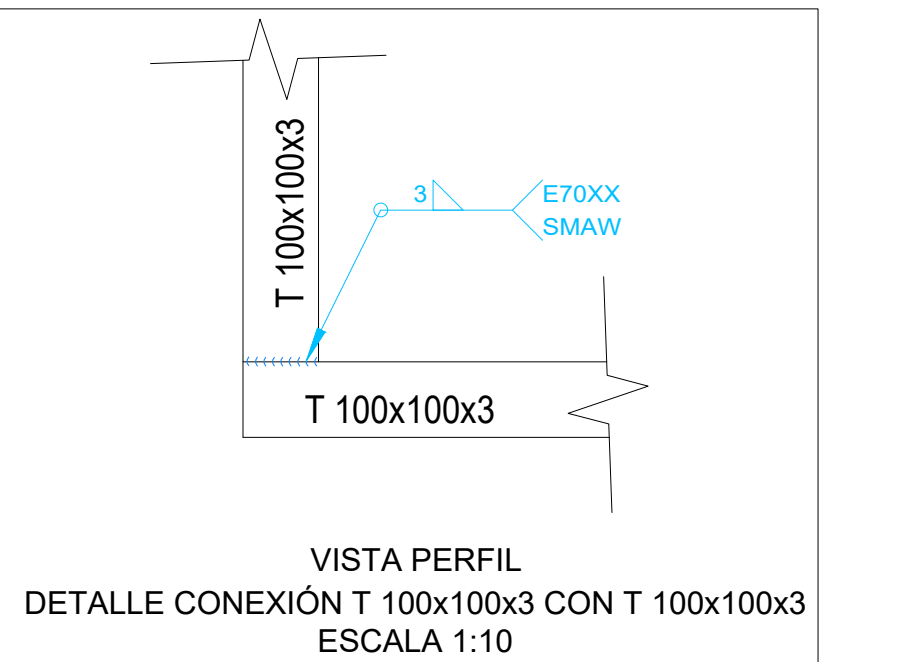
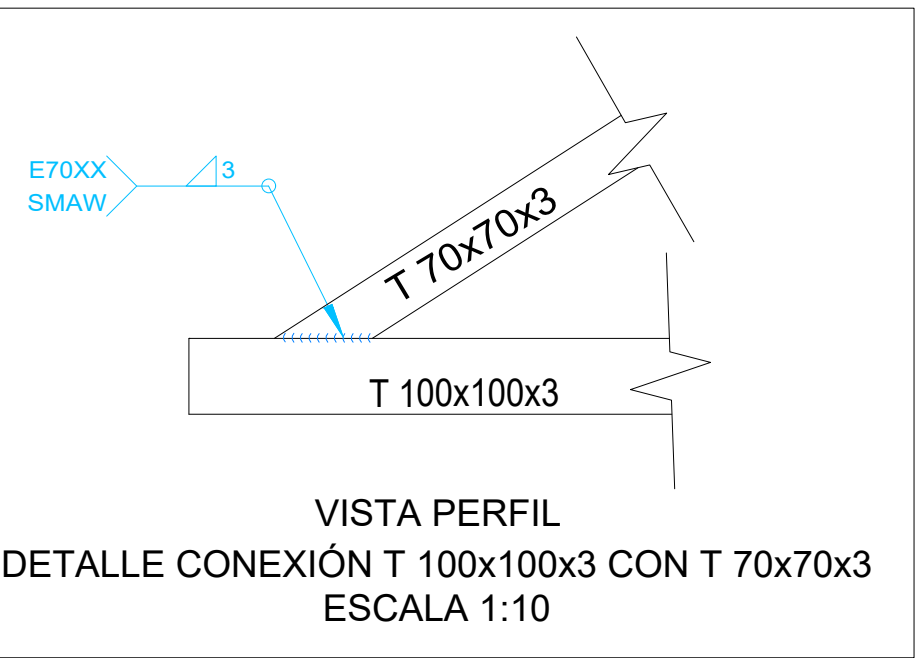
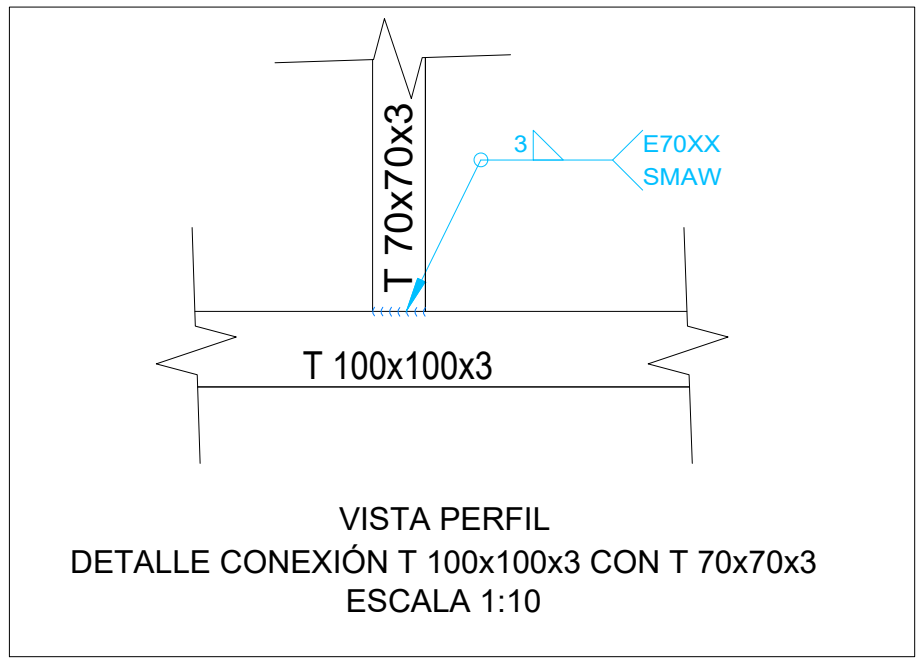
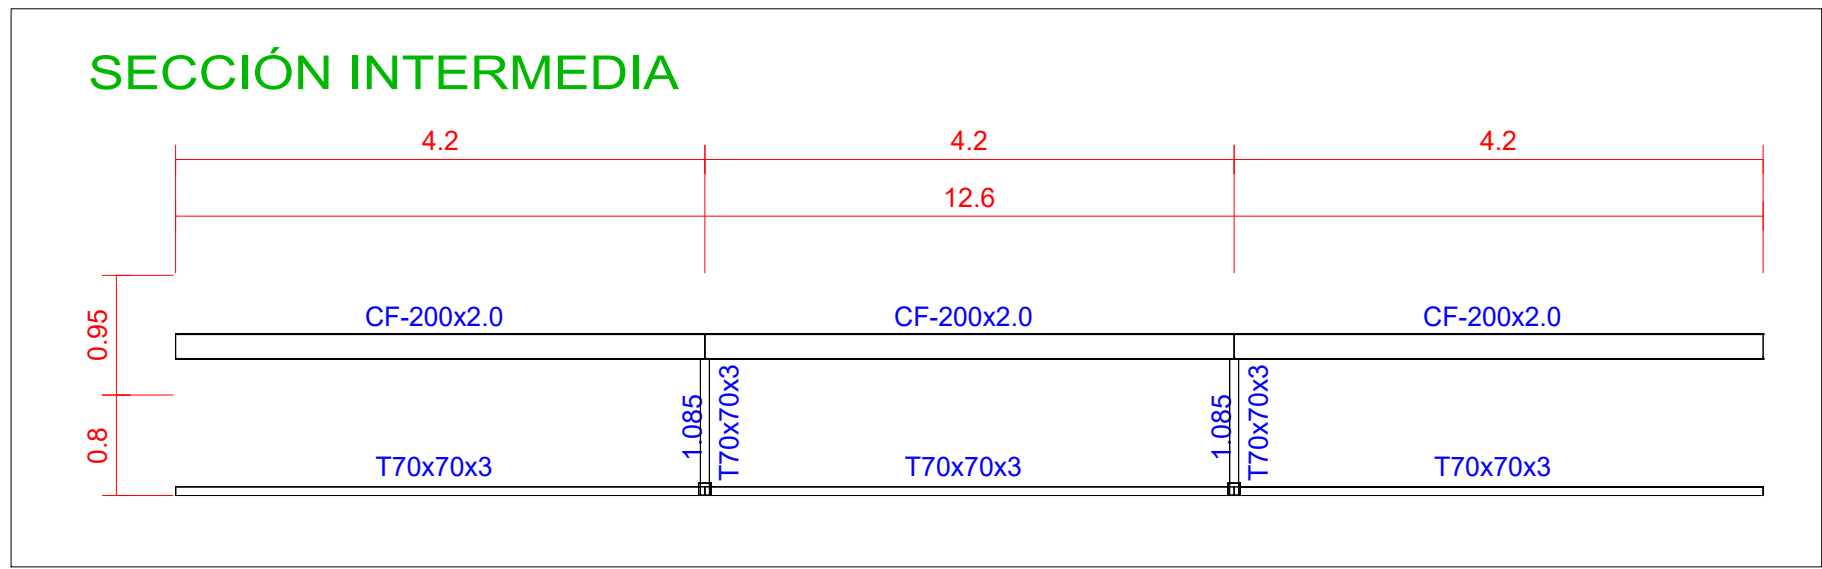


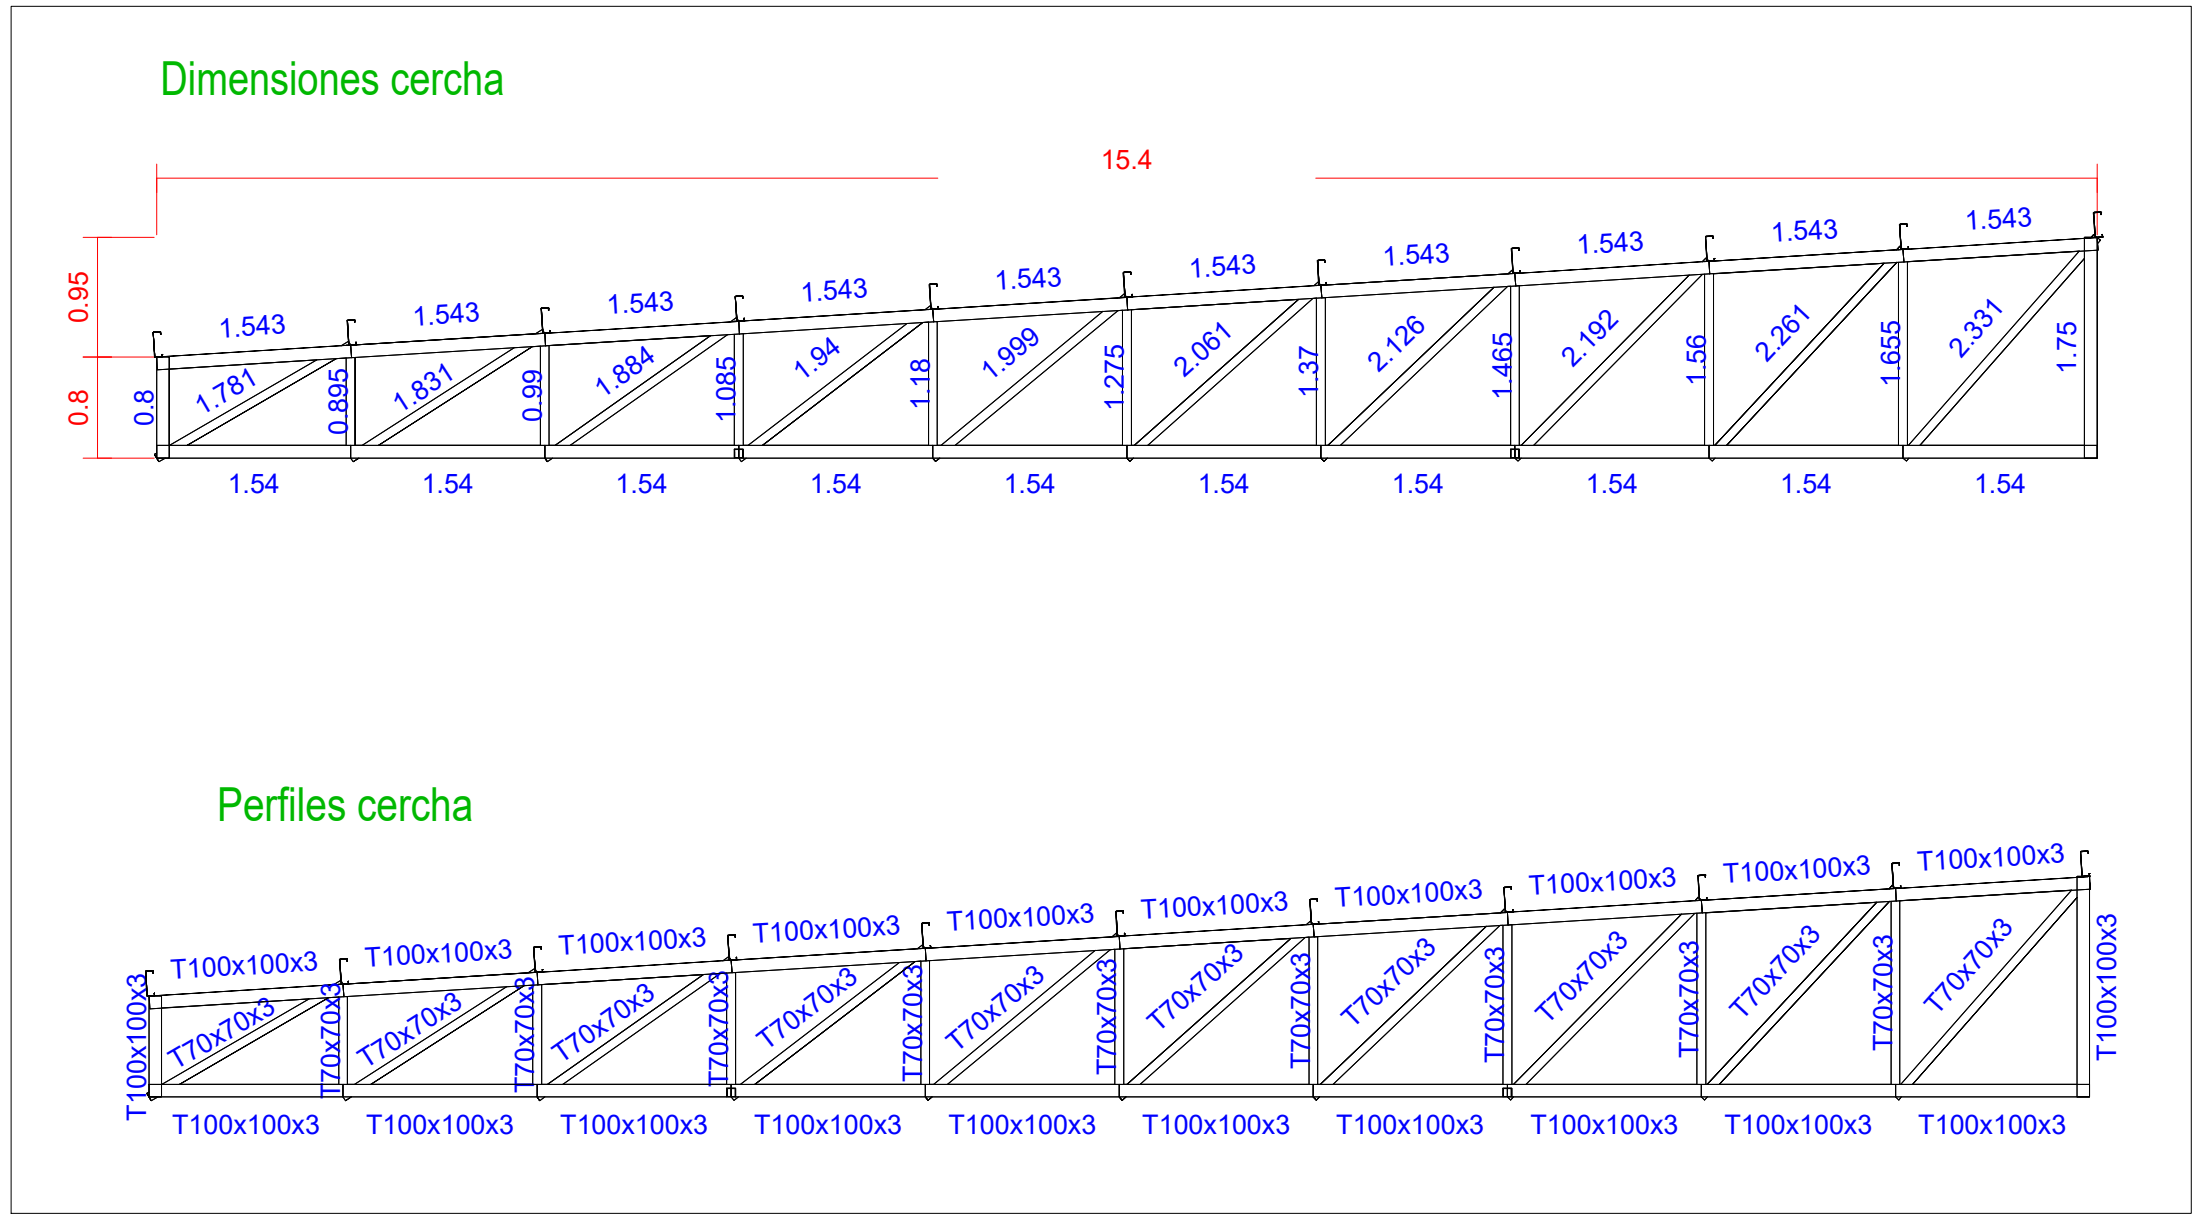

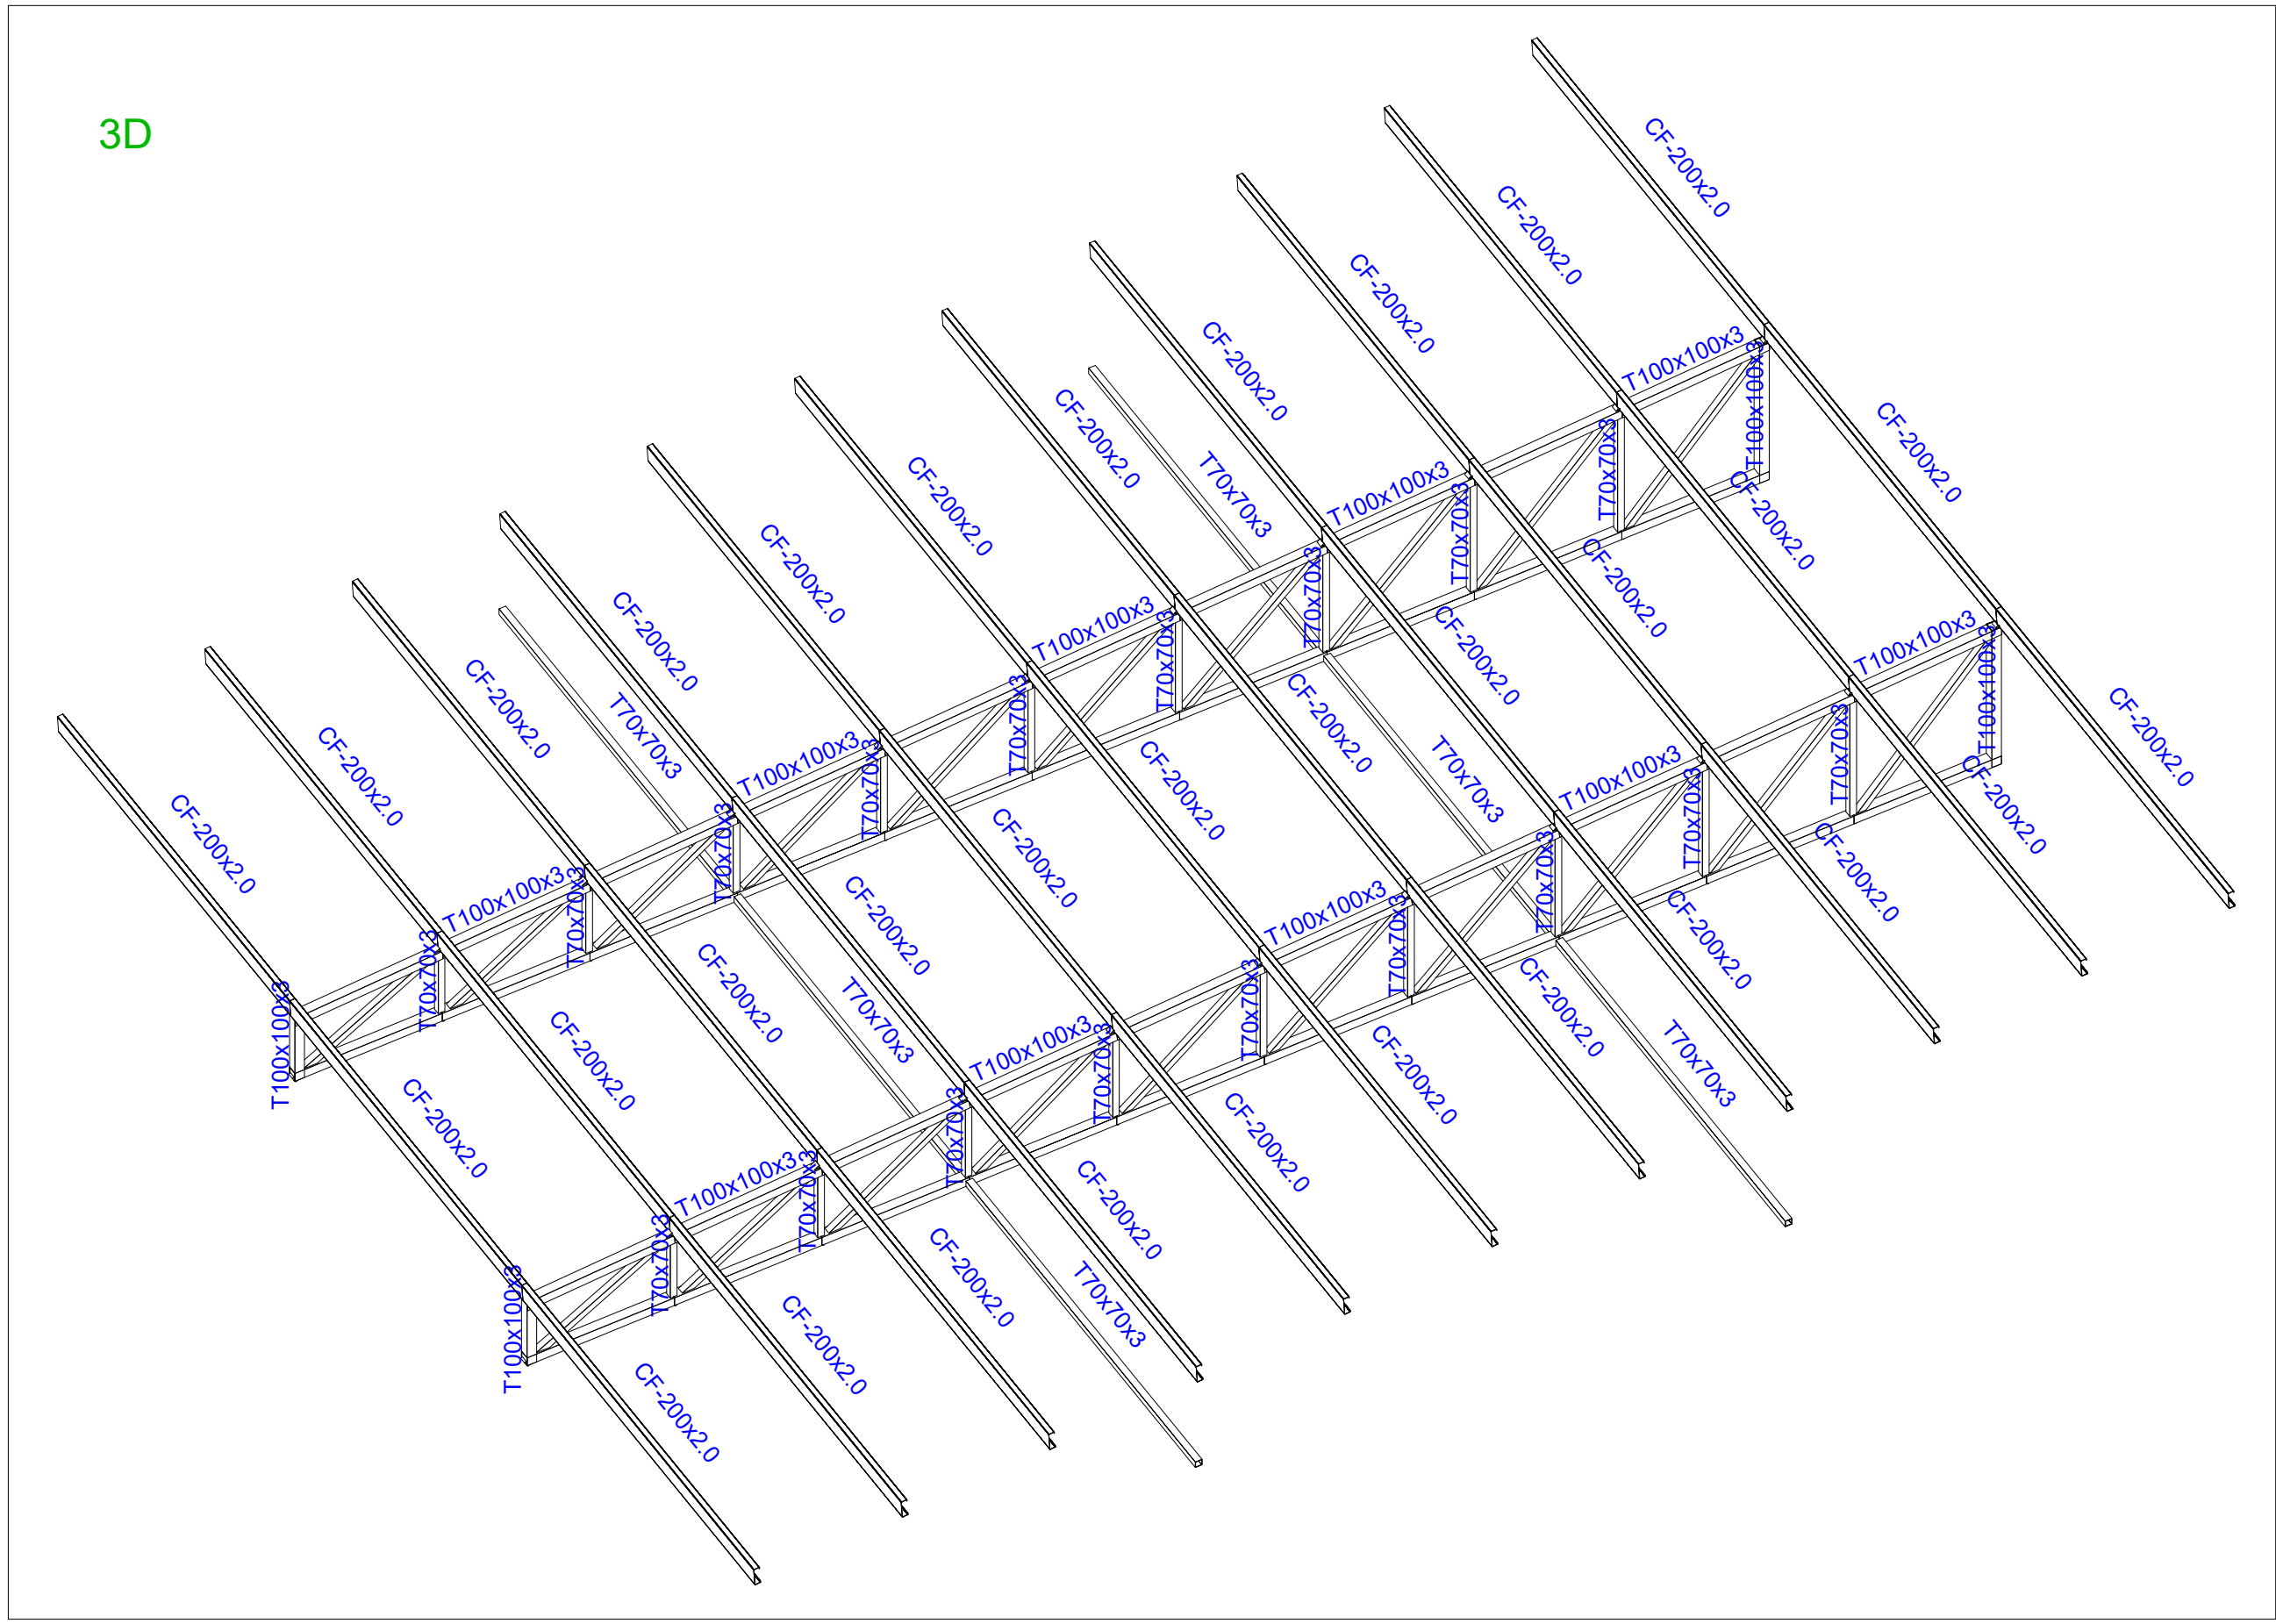

ALCALDÍA DE SANTA MARTA
Distrito Turístico, Cultural e Histórico

PROYECTO

CASETA DE CLORO (A3.14)

DIRECCIÓN


Planta de tratamiento El curval
Santa Marta, Magdalena

SUPERVISOR



Luis Felipe Gutierrez Castillo
Gerente de infraestructura
Alcaldía de Santa Marta
M.P. BL230-30375

DISEÑO ESTRUCTURAL

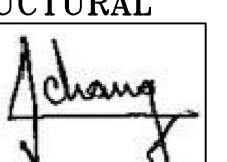

Gustavo Ariel Chang Nieto
M. P. N° 132027228 BLV.
CEL. 300 800 43 34
E-mail: gchang@engineer.com

GEOTECNISTA



ERNESTO MOLINA MENDOZA
M.P.N° 08202-2306 ATL

INTERVENTORÍA



ING. JORGE ZUNIGA CESPEDES
M.P.N° 08202-18666 ATL

OBSERVACIONES:

GENERALES

Capacidad de pila: 85 tonf a 6m de profundidad

DATOS SÍSMICOS

Aa: 0.15
Av: 0.10
Fa: 1.5
Fv: 2.4
f=1.5 (V)
Criterio de armado: DMO
Ro: 5.0
Øa: 0.8
Øp: 0.8
Ør: 1.0

CARGAS

Ver memoria de cálculo

MATERIALES

Concreto:
Cimentación: 21 MPa
Demás elementos: 24.5 MPa
Acero en barras: 420 MPa
Tubo estructural: ASTM A500 Gr C
Tornillos: ASTM A325
Platinas: ASTM A572 G50
Soldadura 70xx

MARCO NORMATIVO

NSR-10
ANSI/AISC 360-10 (LRFD)

RECUBRIMIENTO

7.5 cm para dados y vigas de cimentación
5.0 cm para losa de contrapiso
4.0 cm para vigas aéreas y columnas

CONTIENE

- Vista 3D cubierta.
- Cortes en cercha cubierta.
- Conexiones cercha cubierta.
- Detalle de mampostería para cubierta.

FECHA

JUNIO 2025

PLANO

ESCALAS

Las indicadas

E04