


SECCIONES

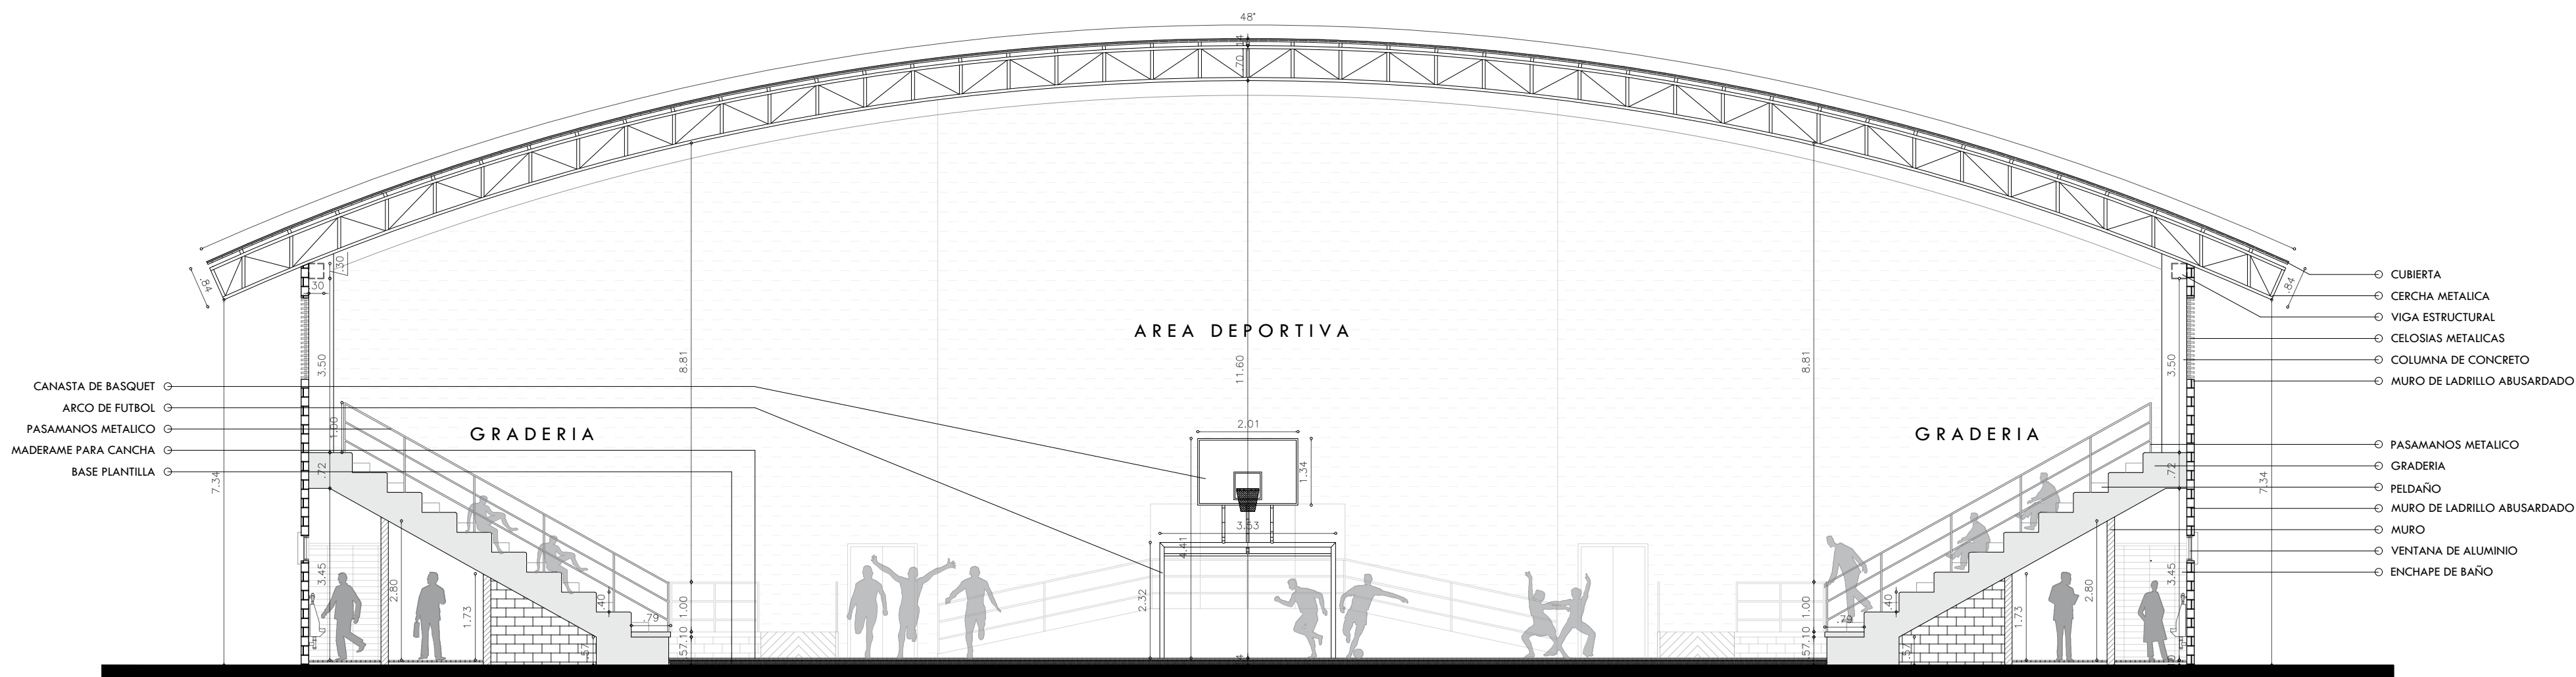

SECCION A - A'



SECCION B - B'



ALCALDÍA DE
RIOHACHA
Distrito Especial, Turístico y Cultural

PROFESIONAL:

ARQ. ALESSANDRO ARISMENDY
TP. A29752023 - 1118859793

FIRMA:

Alessandro Arismendy

PROYECTO:

UBICACION:

ZONA URBANA, DISTRITO DE
RIOHACHA, LA GUAJIRA

COORDENADAS:

CONTRATANTE:

DISTRITO DE RIOHACHA

CONTRATISTA:

CONTENIDO:

PLANIMETRIAS

DISEÑO:

Vo.Bo:

MODIFICACIONES Y OBSERVACIONES:

ESCALA:

INDICADAS

FECHA:

13 - 06 - 2025

PLANO:

07 DE 08: