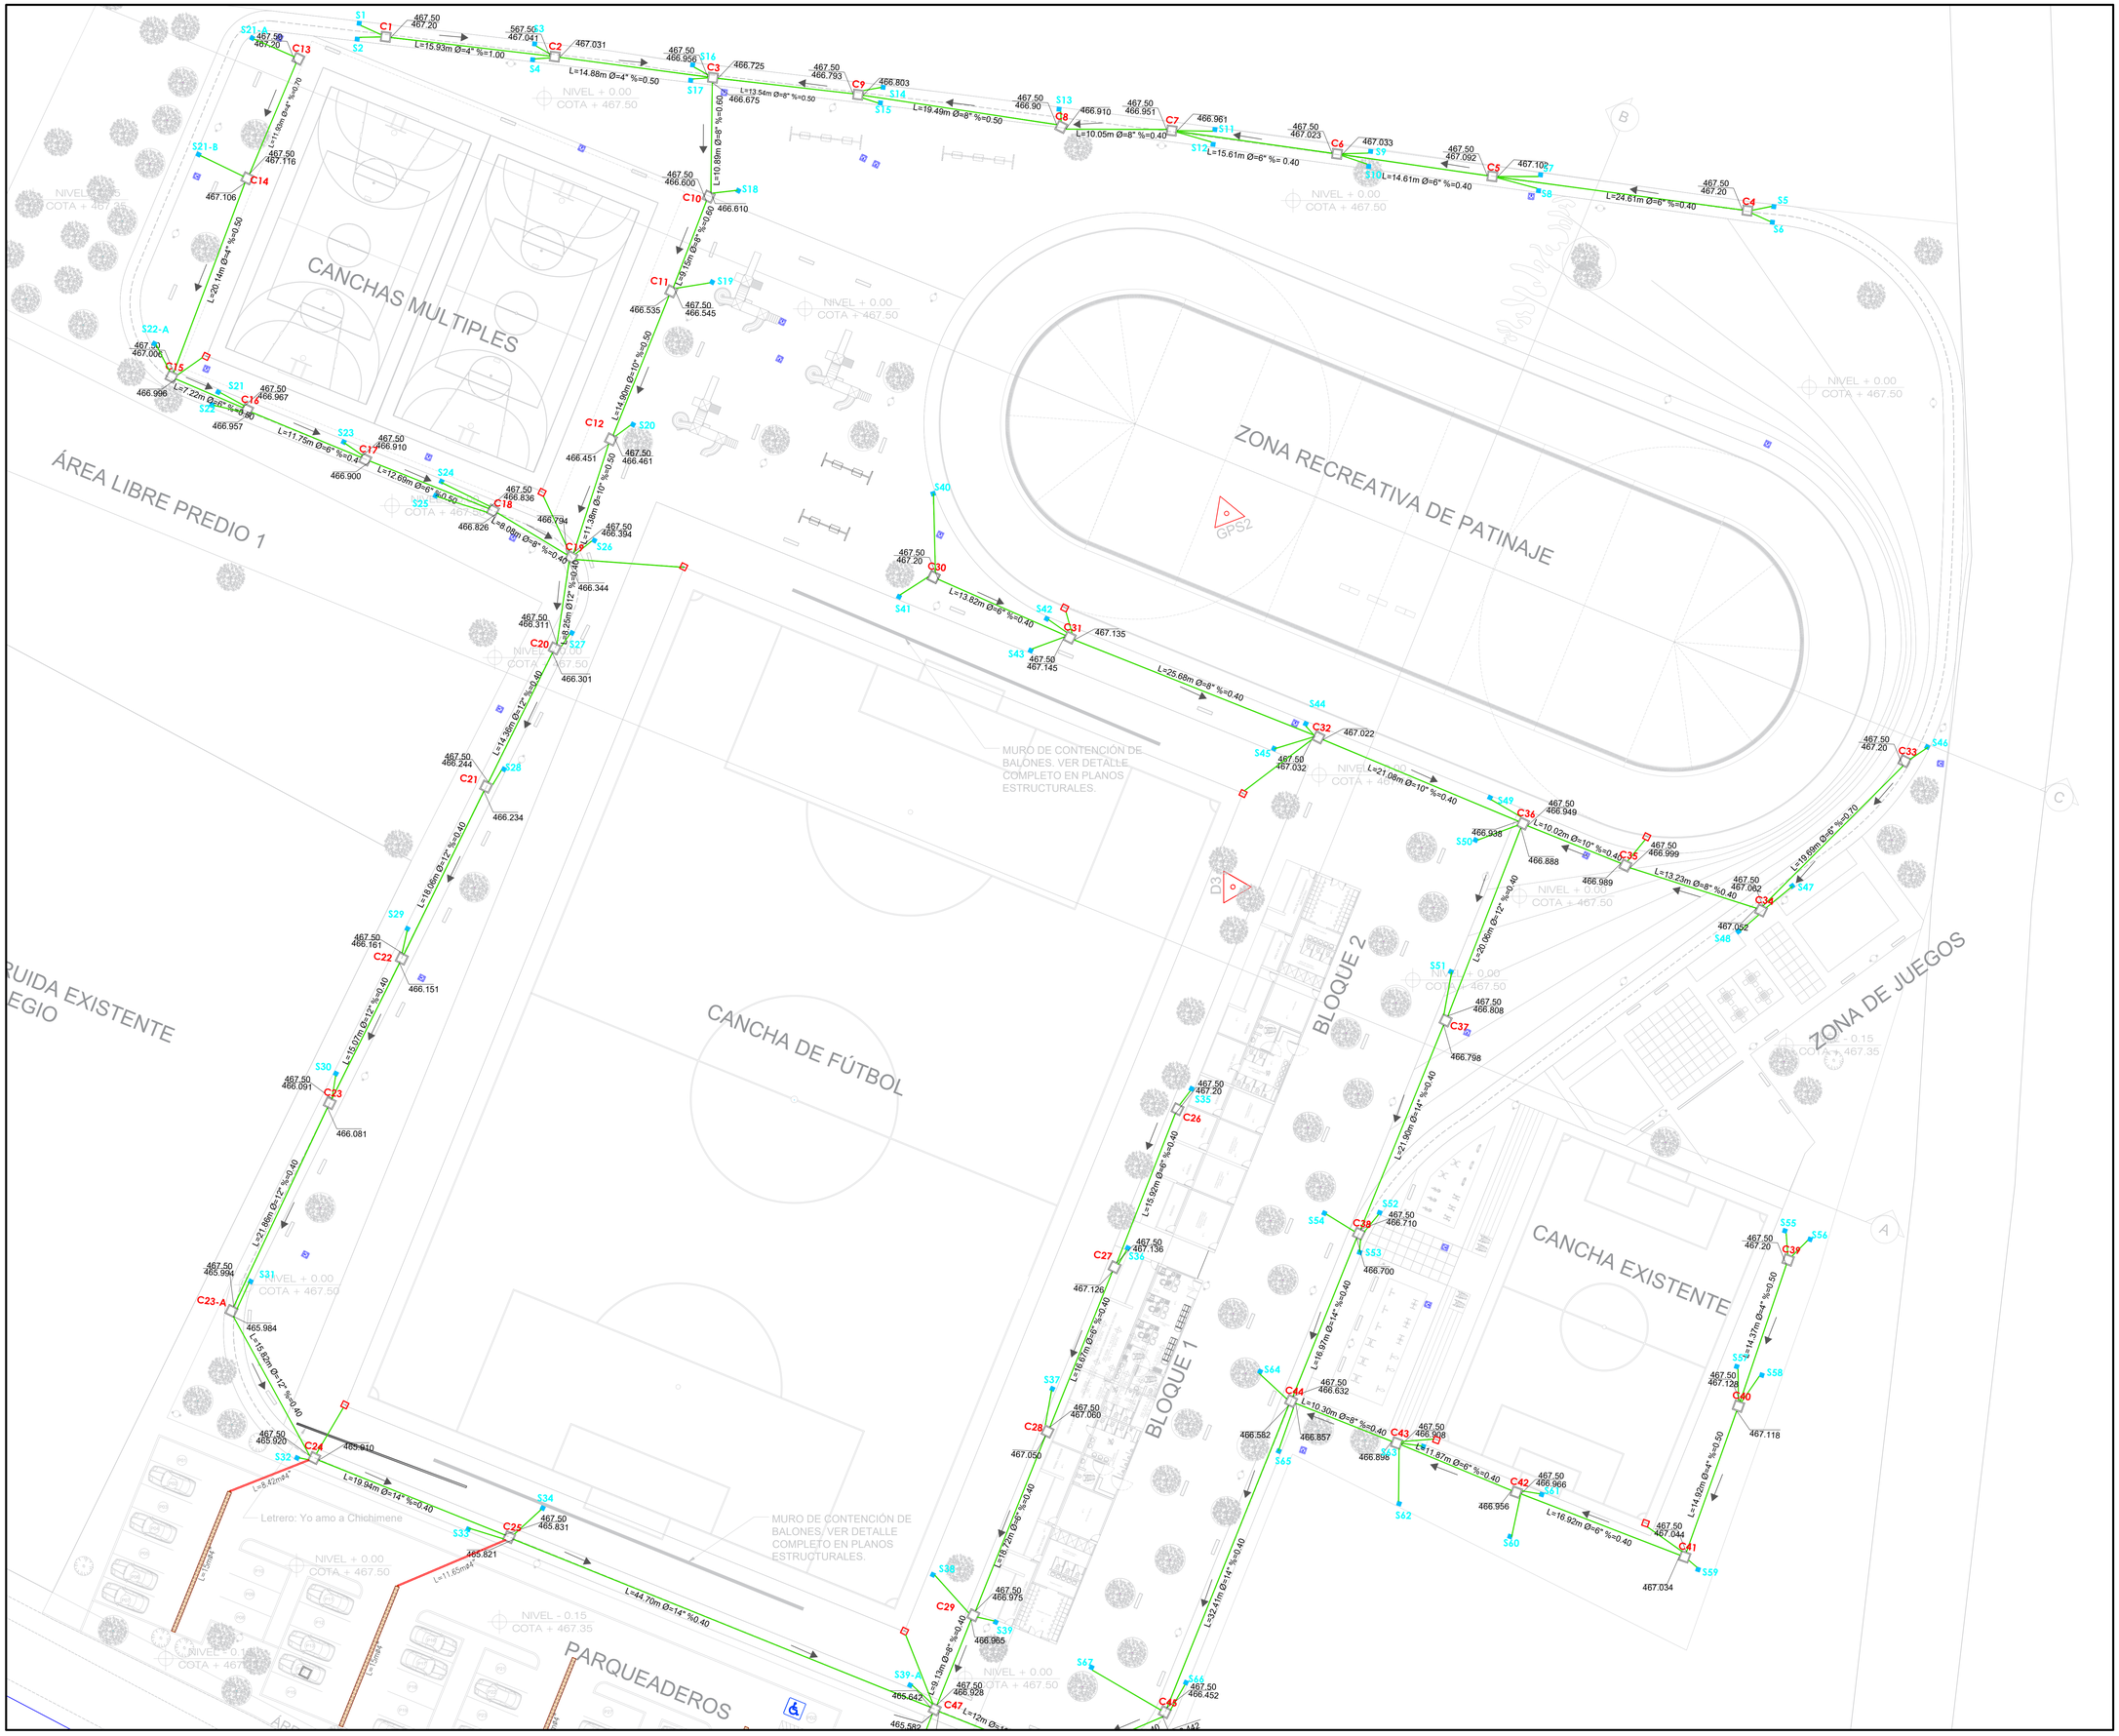


ALCALDÍA MUNICIPAL DE ACACIAS
DEPARTAMENTO DEL META

ecopetrol

Diseño:

ING. JOSE JAVIER CONTRERAS RAMIREZ
M.P. 252021 - 54902 CND

PROPIETARIO

Firmado digitalmente por Ivan Mauricio Rojas Novoa

ALCALDÍA MUNICIPAL DE ACACÍAS META
IVAN MAURICIO ROJAS NOVOA
DELEGADO
Nit: 892.001.457-3
Correo . Alcaldia@Acacias.gov.co
Telefono : 3214904883
Carrera 14 N - 21-32 Coopertivo

SUPERVISOR

Firmado digitalmente por Ivan Mauricio Rojas Novoa

SECRETARIA DE INFRAESTRUCTURA
IVAN MAURICIO ROJAS NOVOA
SECRETARIO DE INFRAESTRUCTURA
DELEGADO
Nit: 892.001.457-3
Teléfono : 3203509652

Proyecto:

ADECUACIÓN Y MEJORAMIENTO DEL COMPLEJO DEPORTIVO EN EL NÚCLEO RURAL ESCOLAR, CULTURAL Y RECREATIVO DE CHICHIMENE, MUNICIPIO DE ACACIAS,META

Matrícula Inmobiliaria: 232-1991
Cédula Catastral: 030000020003000

Contiene:

PLANTA RED PLUVIAL

FASE 1

Observaciones:

Fecha: Junio 2025

Escala: 1/250

Clase de Plano: PLUVIAL

Plano No.
1 de 3