ÁREA CONSTRUIDA EXISTENTE
COLEGIO

CANCHA DE FÚTBOL

MURO DE CONTENCIÓN DE BALONES. VER DETALLE COMPLETO EN PLANOS ESTRUCTURALES.

CANCHA EXISTENTE

ZONA DE JUEG

PARQUEADEROS

ÁREA DE PARAMENTO A INTERVENIR

ÁREA DE RESERVA - artículo 61 del PBOT del acuerdo 021 del 2000 y acuerdo 15 del 2011

C A L L E 4

VÍA CHICHIMENE

VÍA ESTACIÓN CHICHIMENE

R E R A 9

Letrero: Yo amo a Chichimene

BLOQUE 1

NIVEL + 0.00
COTA + 467.50

NIVEL - 0.15
COTA + 467.35

D3


A

B


POZO SANITARIO
SALE TUBERIA PVC DE #6"
S=0.50%
LLEGA TUBERIA PVC DE #6"
S=0.40%
L=20.47m#6"
S=1.00%
L=7.33m#2"
S=0.50%
L=47.56m#6"
S=0.50%
L=8.60m#2"
S=0.50%
L=8.60m#2"
S=0.50%
L=8.60m#2"
S=0.50%
L=3.76m#2"
S=0.50%
L=4.24m#2"
L=3.76m#2"
S=0.50%
L=9.71m#3"
S=0.50%
L=3.31m#2"
L=3.31m#2"
S=0.50%
L=11.06m#3"
S=0.50%
L=15.86m#4"
S=0.50%
L=8.97m#4"
S=0.50%
L=11.33m#2"
S=0.50%
L=3.65m#2"
S=0.50%
L=29.24m#2"
S=0.50%
L=12.24m#2"
S=0.50%
L=11.89m#2"
S=0.50%
L=2.14m#2"
S=0.50%
L=3.27m#2"
L=19.26m#2"
S=0.50%
L=29.61m#2"
S=0.50%
L=30.08m#2"
S=0.50%
L=35.56m#3"
S=0.50%
L=13.53m#3"
S=0.50%
L=3.71m#2"
S=0.50%
L=1.17m#2"
S=0.50%
L=1.17m#2"
S=0.50%

CAJA 1 · CAJA 2 · CAJA 3 · CAJA 4 · CAJA 5 · CAJA 6 · CAJA 7 · CAJA 8 · CAJA 9 · CAJA 10 · CAJA 11 · CAJA 12

DETALLE CAJA DE INSPECCION

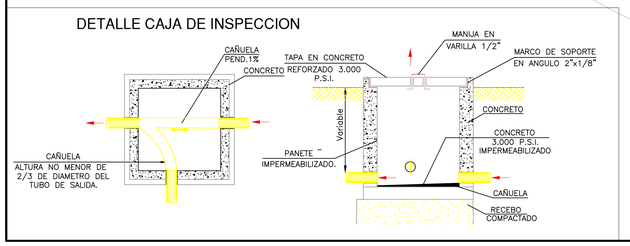

DETALLE ACOMETIDA

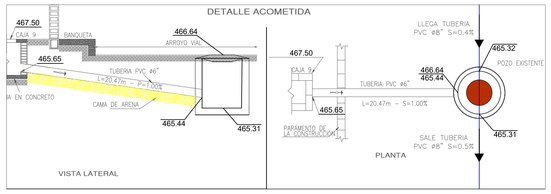

COORDENADAS MAGNA-SIRGAS/Colombia Bogota zone		
PUNTO	ESTE	NORTE
POZO SANITARIO	1.043.405,211	924.797,880

NOTAS Y ESPECIFICACIONES
SISTEMA SANITARIO

1. Todas las conexiones sanitarias deben tener en los puntos necesarios de acuerdo al Diseño los sifones que preveen un sello hidráulico para evitar que los malos olores de de las tuberías de desagüe penetren al interior de las edificaciones. Este sello debe permitir el flujo sin obstrucciones. El diámetro mínimo recomendado es de 2".
2. Las bajantes de aguas lluvias (BALL) deben ir separadas totalmente de las bajantes de aguas negras (BAN).
3. La conexión de los aparatos sanitarios a la red de recolección de aguas residuales se debe hacer en las dimensiones especificadas en el diseño

4. La conexión a la red de Alcantarillado se debe hacer con previa autorización de la Empresa que regula y controla la prestación de este servicio y con las normas que la regulen.
5. El Diámetro Mínimo para las bajantes de Aguas Residuales son:
- Bajante de Aguas Negras (BAN): Ø mín = 4"
- Bajante de Aguas Lluvias (BALL): Ø mín = 3"
6. El coeficiente de Rugosidad de la Tubería del sistema Sanitario según Manning es:

7. La pendiente mínima de los colectores es de 1%, o las especificadas en cada tramo.

DESCRIPCION	CONVENCIONES
Caja de inspección	
Codo 45°	
Codo 90°	
Sifon	
Yee	
Yee con Tapon de limpieza	
Dirección de flujo	
Tubería Sanitario	
Tubería Ventilación	
Tubería Aguas lluvias	

ALCALDÍA MUNICIPAL DE ACACIAS
DEPARTAMENTO DEL META

Diseño:

ING. JOSE JAVIER CONTRERAS RAMIREZ
M.P. 252021 - 54902 CND

PROPIETARIO

Firmado digitalmente por Ivan Mauricio Rojas Novoa

ALCALDÍA MUNICIPAL DE ACACÍAS META
IVAN MAURICIO ROJAS NOVOA
DELEGADO
Nit: 892.001.457-3
Correo . Alcaldia@Acacias.gov.co
Telefono : 3214904883
Carrera 14 N - 21-32 Coopertivo

SUPERVISOR

Firmado digitalmente por Ivan Mauricio Rojas Novoa

SECRETARIA DE INFRAESTRUCTURA
IVAN MAURICIO ROJAS NOVOA
SECRETARIO DE INFRAESTRUCTURA
DELEGADO
Nit: 892.001.457-3
Teléfono : 3203509652

Proyecto:

ADECUACIÓN Y MEJORAMIENTO DEL COMPLEJO DEPORTIVO EN EL NÚCLEO RURAL ESCOLAR, CULTURAL Y RECREATIVO DE CHICHIMENE, MUNICIPIO DE ACACIAS,META

Matrícula Inmobiliaria: 232-1991
Cédula Catastral: 030000020003000

Contiene:

PLANTA RED SANITARIA ACOMETIDA 1

FASE 1

Observaciones:

Fecha: Junio 2025

Escala: 1/250

Clase de Plano: SANITARIO

Plano No.
1 de 5