ÁREA LIBRE PREDIO 1

CONSTRUIDA EXISTENTE COLEGIO

CANCHA DE FÚTBOL

ZONA RECREATIVA DE PATINAJE

MURO DE CONTENCIÓN DE BALONES. VER DETALLE COMPLETO EN PLANOS ESTRUCTURALES.

BLOQUE 2

BLOQUE 1

ZONA DE JUEGOS

CANCHA EXISTENTE

PARQUEADEROS

Letrero: Yo amo a Chichimene

ÁREA DE PARAMENTO A INTERVENIR

ÁREA DE RESERVA - articulo 61 del PBOT del acuerdo 021 del 2000 y acuerdo 184 del 2014

CALLE 4

VÍA ESTACION CHICHIMENE

GPS2

P3

A

NIVEL + 0.00 COTA + 467.50

NIVEL - 0.15 COTA + 467.35

C17 466.910 — L=12.69m Ø=6" %=0.40 — S24 — C18 466.836 — L=8.08m Ø=6" %=0.40 — S25 — C19 466.794 — L=11.38m Ø=10" %=0.50 — S26 — C20 466.311 — L=8.26m Ø12" %=0.40 — S27 — C21 466.244 — L=14.36m Ø=12" %=0.40 — S28 — C22 466.161 — L=18.06m Ø=12" %=0.40 — S29 — C23 466.091 — L=15.07m Ø=12" %=0.40 — S30 — C23-A 465.994 — L=21.86m Ø=12" %=0.40 — S31 — C24 465.920 — L=16.82m Ø=12" %=0.40 — S32 — C25 465.821 — L=19.94m Ø=14" %=0.40 — S33 — S34 467.50 465.831

C30 467.20 — L=13.82m Ø=6" %=0.40 — S42 — C31 467.135 — L=25.68m Ø=8" %=0.40 — S44 — C32 467.022 — L=21.08m Ø=10" %=0.40 — S49 — C36 466.949 — L=10.02m Ø=10" %=0.40 — C35 466.999 — L=13.23m Ø=8" %=0.40 — C34 467.062 — L=19.69m Ø=6" %=0.70 — S47 — C33 467.20 — S46

S41 — S43 467.145 — S45 467.032 — S50 466.938 — 466.888 — 466.989 — S48 467.052

C26 467.20 — L=15.92m Ø=6" %=0.40 — C27 467.136 — L=16.67m Ø=6" %=0.40 — C28 467.050 — L=18.70m Ø=6" %=0.40 — C29 466.975 — L=8.15m Ø=8" %=0.40 — C47 466.928 — L=12m Ø=16" %=0.50 — C46 466.348 — L=11.09m Ø=16" %=0.40 — C45 466.388 — 466.442


S35 — S36 — S37 467.090 — S38 — S39 466.965 — S39-A 465.642 — 465.582 — 466.300 — S67 — S44 467.50 466.452

C37 466.808 — 466.798 — L=20.80m Ø=12" %=0.40 — L=21.69m Ø=14" %=0.40 — L=32.41m Ø=14" %=0.40 — S51 — S52 467.50 466.710 — S53 466.700 — S54 — C38 — S64 — C44 466.632 — L=10.30m Ø=6" %=0.40 — 466.582 — 466.857 — S65 — C43 466.998 — L=11.87m Ø=6" %=0.40 — 466.898 — S63 — S62 — C42 466.966 — S61 — 466.956 — L=16.92m Ø=6" %=0.40 — S60 — C41 467.044 — L=14.92m Ø=4" %=0.50 — S59 — 467.034 — C40 467.128 — L=14.37m Ø=4" %=0.50 — S58 — C39 467.20 — S55 — S56


S70 — L=26.65m Ø=20" %=0.50 — C48 465.466 — S68 — L=13.52m Ø=20" %=0.50 — 465.19 — 466.66 — 465.40 — 465.200 — LLEGA TUBERIA PVC Ø.30" S=0.35% — SALE TUBERIA PVC Ø.30" S=0.40% — POZO PLUVIAL

COORDENADAS MAGNA-SIRGAS/Colombia Bogota zone		
PUNTO	ESTE	NORTE
POZO PLUVIAL	1.043.411,029	924.791,932


DETALLE FILTRO FRANCES

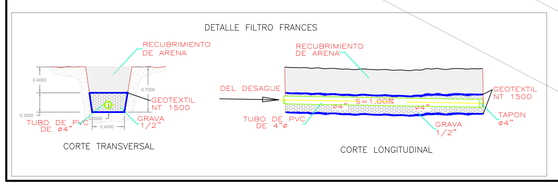

DETALLE ACOMETIDA

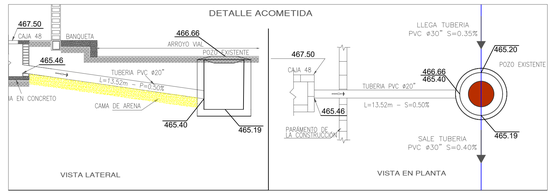

DETALLE CAJA DE INSPECCION

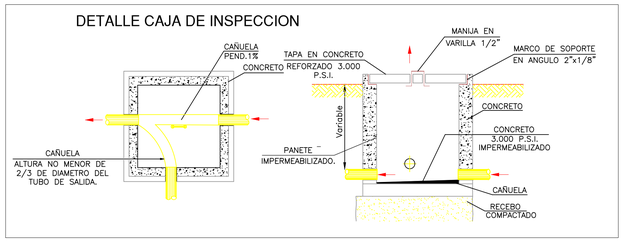

ALCALDÍA MUNICIPAL DE ACACIAS
DEPARTAMENTO DEL META

ecopetrol

Diseño:

ING. JOSE JAVIER CONTRERAS RAMIREZ
M.P. 252021 - 54902 CND

PROPIETARIO

Firmado digitalmente por Ivan Mauricio Rojas Novoa

ALCALDÍA MUNICIPAL DE ACACÍAS META
IVAN MAURICIO ROJAS NOVOA
DELEGADO
Nit: 892.001.457-3
Correo . Alcaldia@Acacias.gov.co
Telefono : 3214904883
Carrera 14 N - 21-32 Costado Oriental

SUPERVISOR

Firmado digitalmente por Ivan Mauricio Rojas Novoa

SECRETARIA DE INFRAESTRUCTURA
IVAN MAURICIO ROJAS NOVOA
SECRETARIO DE INFRAESTRUCTURA
DELEGADO
Nit: 892.001.457-3
Teléfono : 3203509652

Proyecto:

ADECUACIÓN Y MEJORAMIENTO DEL COMPLEJO DEPORTIVO EN EL NÚCLEO RURAL ESCOLAR, CULTURAL Y RECREATIVO DE CHICHIMENE, MUNICIPIO DE ACACIAS,META

Matrícula Inmobiliaria: 232-1991
Cédula Catastral: 030000020003000

Contiene:

PLANTA RED PLUVIAL

FASE 1

Observaciones:

Fecha: Junio 2025

Escala: 1/250

Clase de Plano: PLUVIAL

Plano No.
2 de 3