
1043300.000 E | 1043400.000 E | 1043500.000 E | 1043600.000 E

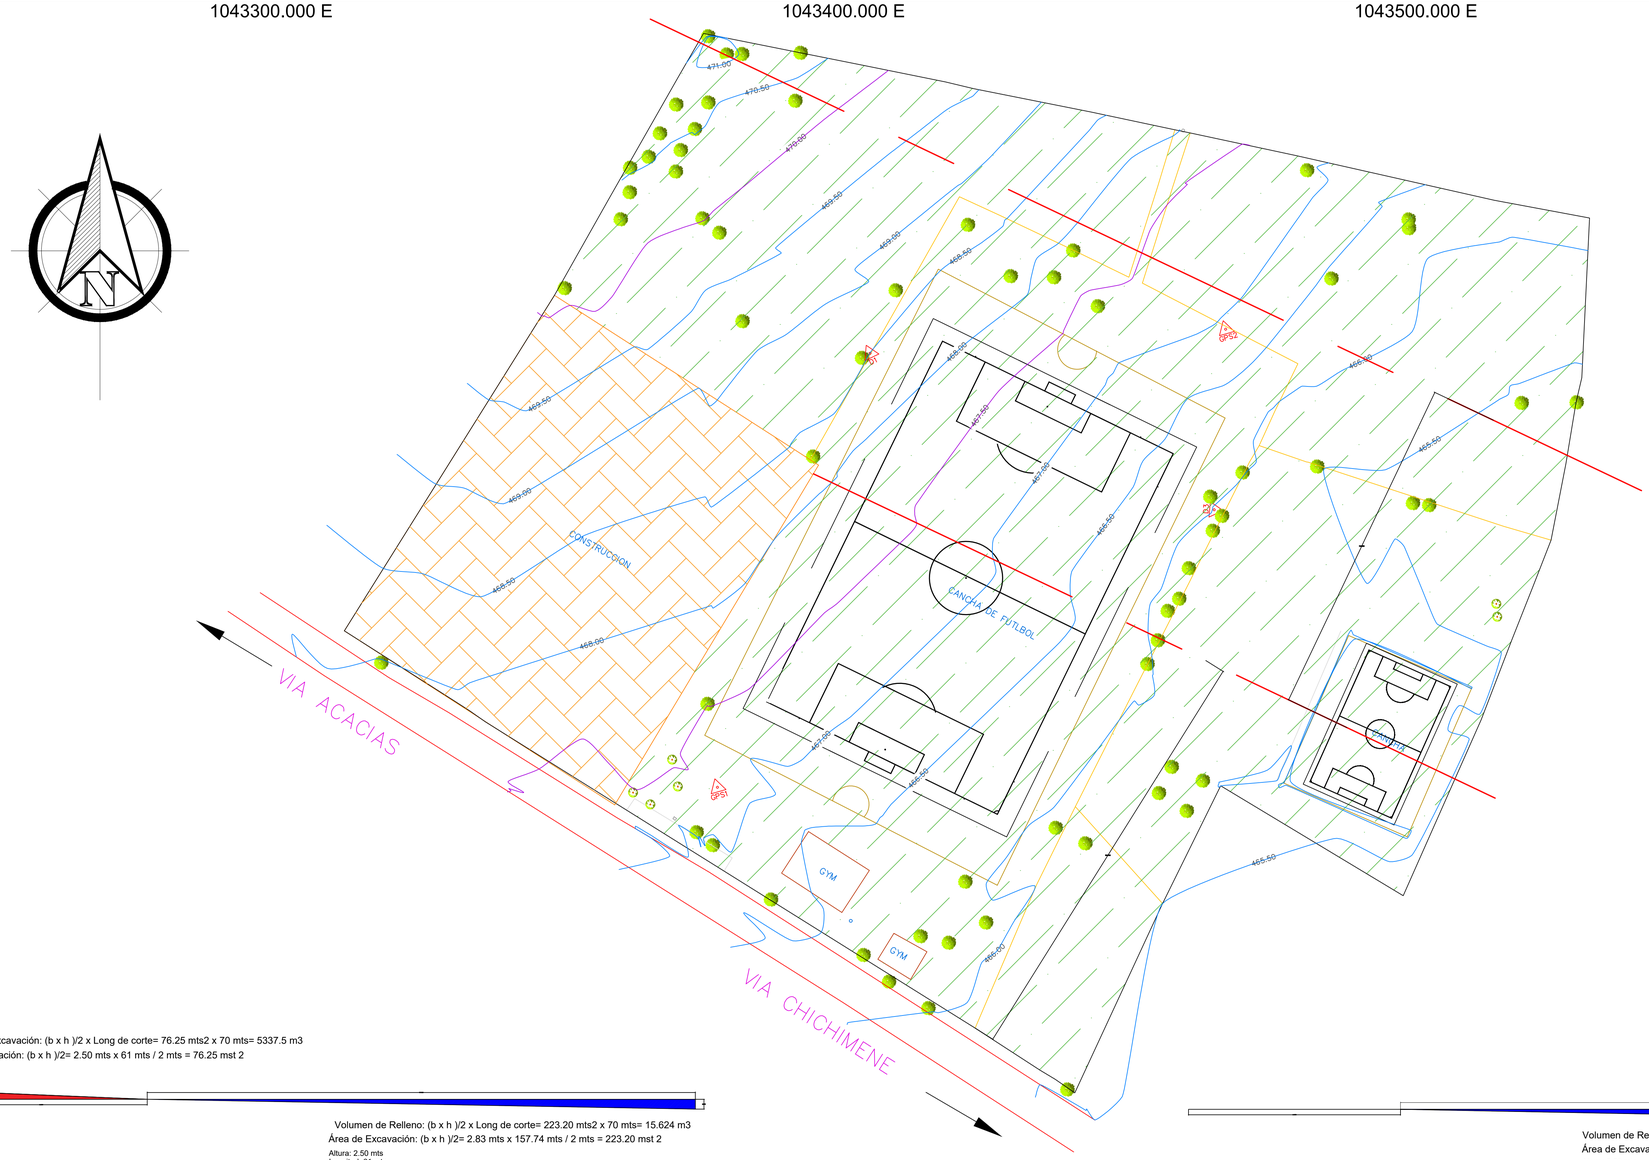

Volumen de Excavación: (b x h)/2 x Long de corte= 76.25 mts2 x 70 mts= 5337.5 m3
Área de Excavación: (b x h)/2= 2.50 mts x 61 mts / 2 mts = 76.25 mst 2
Altura: 2.50 mts
Longitud: 61 mts

Volumen de Relleno: (b x h)/2 x Long de corte= 223.20 mts2 x 70 mts= 15.624 m3
Área de Excavación: (b x h)/2= 2.83 mts x 157.74 mts / 2 mts = 223.20 mst 2
Altura: 2.50 mts
Longitud: 61 mts


Volumen de Relleno: (b x h)/2 x Long de corte= 236.61mts2 x 89.21 mts= 21.107,97 m3
Área de Excavación: (b x h)/2= 3.00 mts x 157.74 mts / 2 mts = 236.61 mst 2
Altura: 2.50 mts
Longitud: 61 mts

Perfil Longitudinal: PERFIL 1
Escalas - V: 100 H:500



ESCALA 1:60

Perfil Longitudinal: PERFIL 1
Escalas - V: 100 H:500

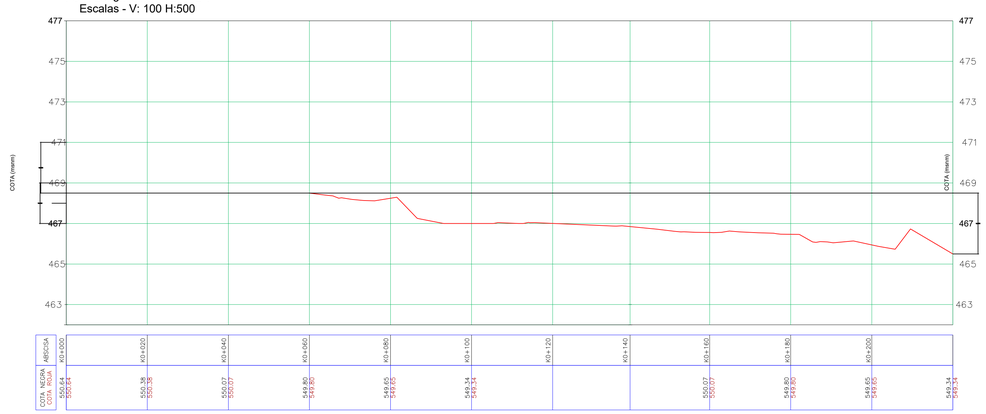

ESCALA 1:60

LEVANTAMIENTO:

CHICHIMENE

LOCALIZACION:

SAN ISIDRO DE CHICHIMENE
ACACIAS META

AREA TOTAL:

3has+4260.980m2

UBICACION GENERAL



MUNC. DE ACACIAS

CONTIENE:

LEVANTAMIENTO TOPOGRAFICO
CORTES Y RELLENOS

CONVENCIONES

- LINDERO/ CERCA
- GPS/DELTA
- ARBOL
- CONSTRUCCION
- CANCHA
- GYM
- CERCA
- POSTE
- ANDEN
- VIA

OBSERVACIONES

Datum MAGNA SIRGAS
Coordenadas Planas - Origen MAGNA BOGOTA ZONE
Proyeccion Transverse Mercator


Longitud Origen:	**74° 04' 39.02850"W**
Latitud Origen:	**04° 35' 46.32150" N**
Unidad:	**Metros**
Falso Este:	**1000000 Metres**
Falso Norte:	**1000000 Metres**

PROPIETARIO

Firmado digitalmente por Ivan Mauricio Rojas Novoa

SECRETARIO DE INFRAESTRUCTURA
IVAN MAURICIO ROJAS NOVOA

TOPOGRAFO:

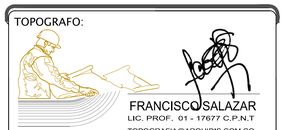

FRANCISCO SALAZAR
LIC. PROF.: 01 – 17677 C.P.N.T
TOPOGRAFIA@ARQUIDIS.COM.CO

"ADECUACIÓN Y MEJORAMIENTO DEL COMPLEJO DEPORTIVO EN EL NÚCLEO RURAL ESCOLAR, CULTURAL Y RECREATIVO DE CHICHIMENE EN EL MUNICIPIO DE ACACIAS-META"

ESCALA: 1:50

DIBUJO: *Alejandra Roa*

FECHA: JUNIO -2025

No. PLANO

1/1

1043300.000 E | 1043400.000 E | 1043500.000 E | 1043600.000 E