
DIAGRAMA UNIFILAR

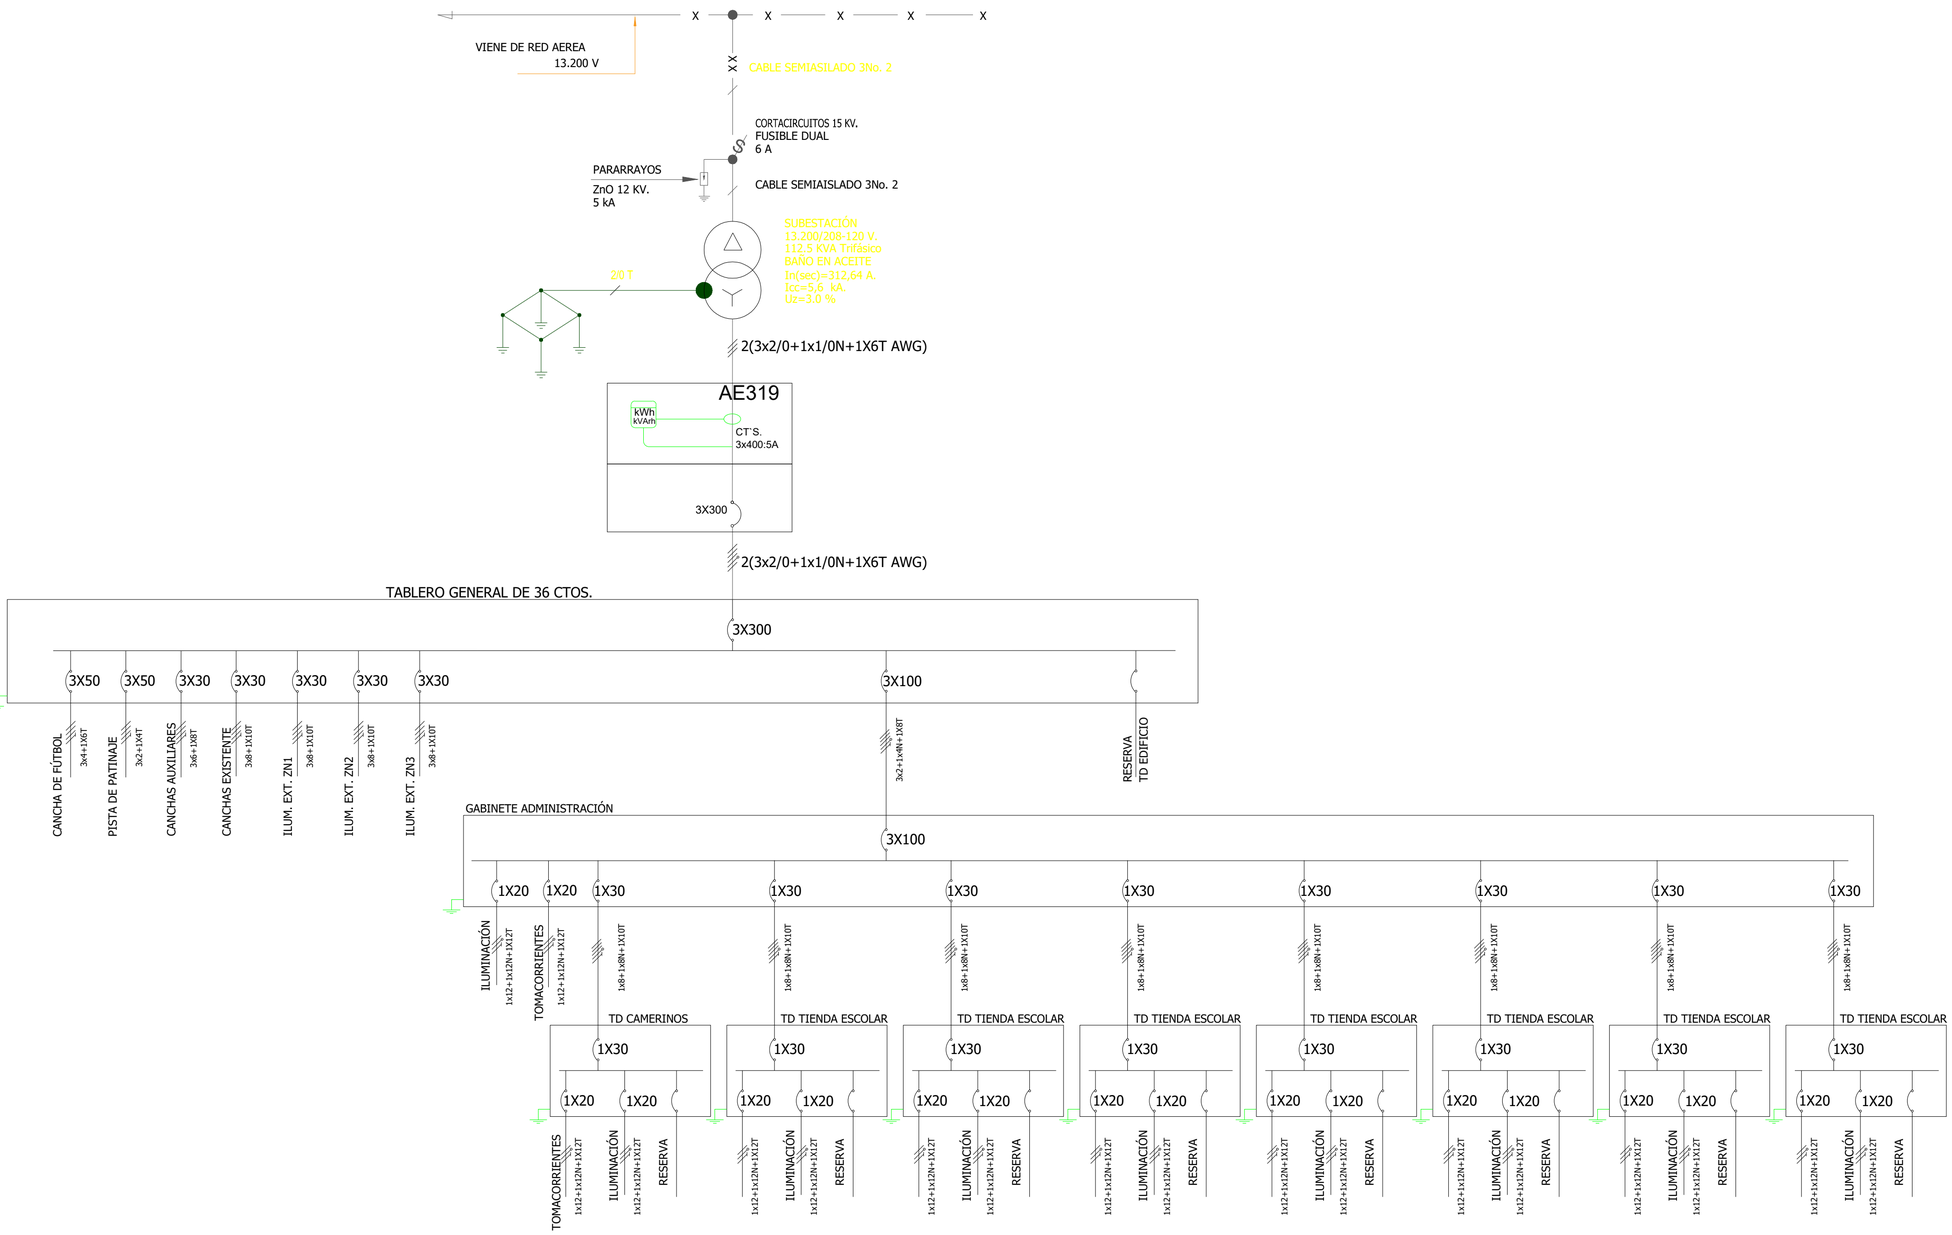

ALCALDÍA MUNICIPAL DE ACACIAS
DEPARTAMENTO DEL META

Diseño:

ING. JEFFERSON PARRA CAPERA
M.P. 205 - 68996

Vo. Bo:
Firmado digitalmente por Ivan Mauricio Rojas Novoa

SECRETARIA DE INFRAESTRUCTURA
IVAN MAURICIO ROJAS NOVOA
DELEGADO
Nit: 892.001.457-3
Correo . Alcaldia@Acacias.gov.co
Teléfono : 3214904883
Carrera 14 N - 21-32 Coopertivo

Vo. Bo:
Firmado digitalmente por Ivan Mauricio Rojas Novoa

ALCALDIA MUNICIPAL ACACIAS-META
IVAN MAURICIO ROJAS NOVOA
DELEGADO
Nit: 892.001.457-3
Correo . Alcaldia@Acacias.gov.co
Teléfono : 3214904883
Carrera 14 N - 21-32 Coopertivo

Proyecto:

ADECUACIÓN Y MEJORAMIENTO DEL COMPLEJO DEPORTIVO EN EL NÚCLEO RURAL ESCOLAR, CULTURAL Y RECREATIVO DE CHICHIMENE, MUNICIPIO DE ACACIAS,META

Matrícula Inmobiliaria: 232-1991
Cédula Catastral: 030000020003000

Contiene:

DIAGRAMA UNIFILAR

Observaciones:

Fecha: Abril 2022

Escala: INDICADAS

Archivo: LOCALIZACIÓN .dwg

Clase de Plano: Instalaciones eléctricas

Plano No.
7 de 8