
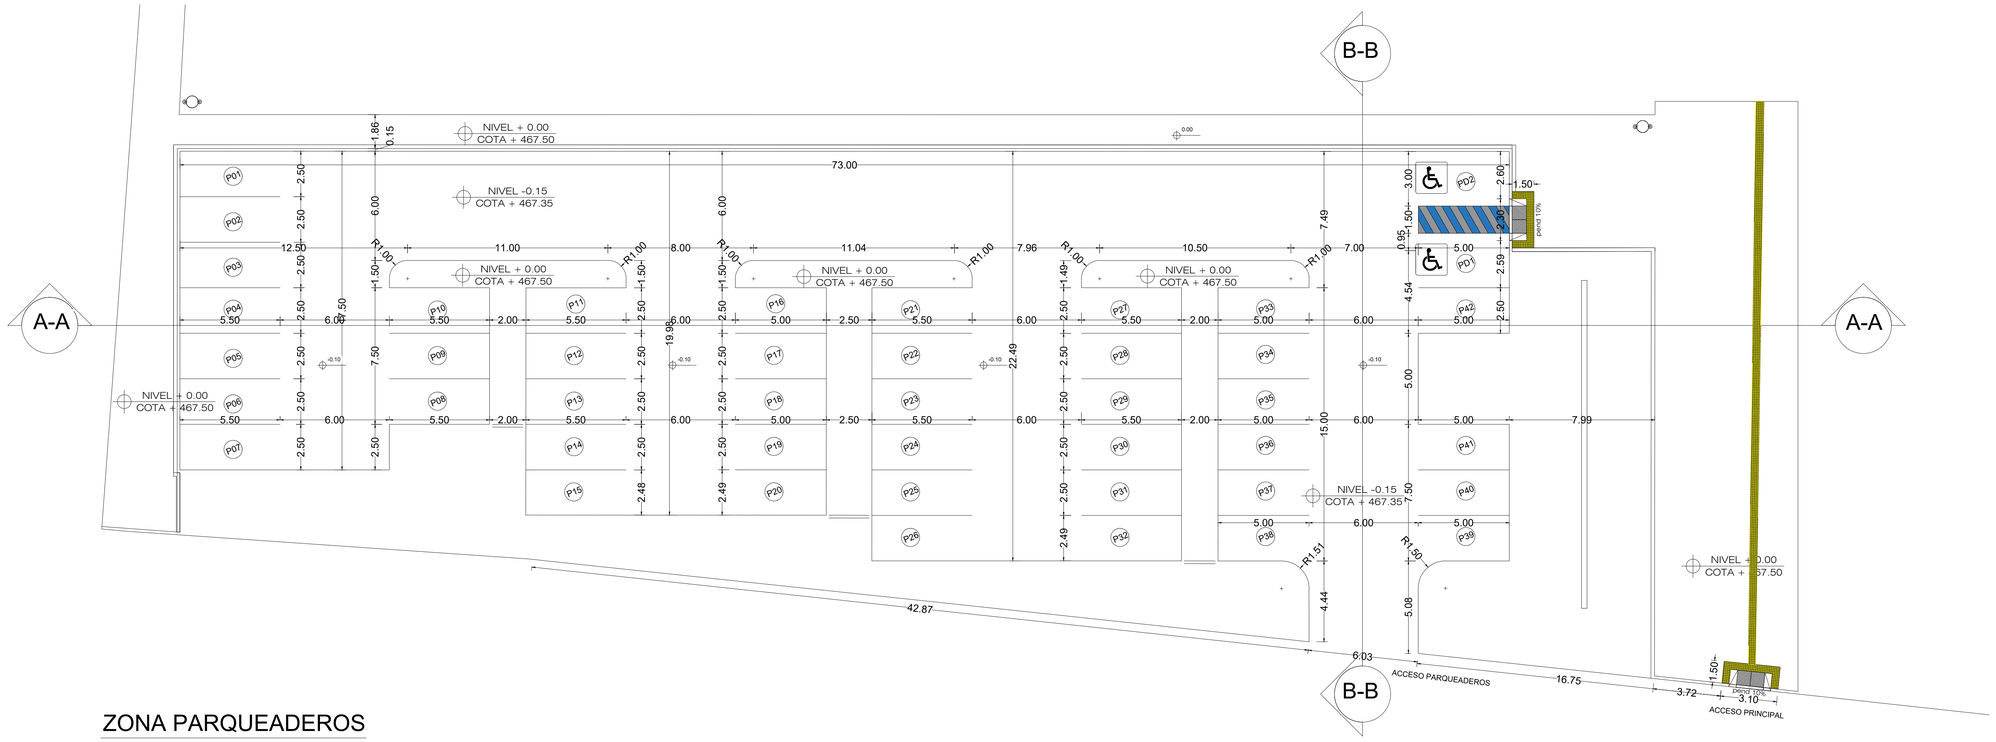



ZONA PARQUEADEROS

Escala 1: 150

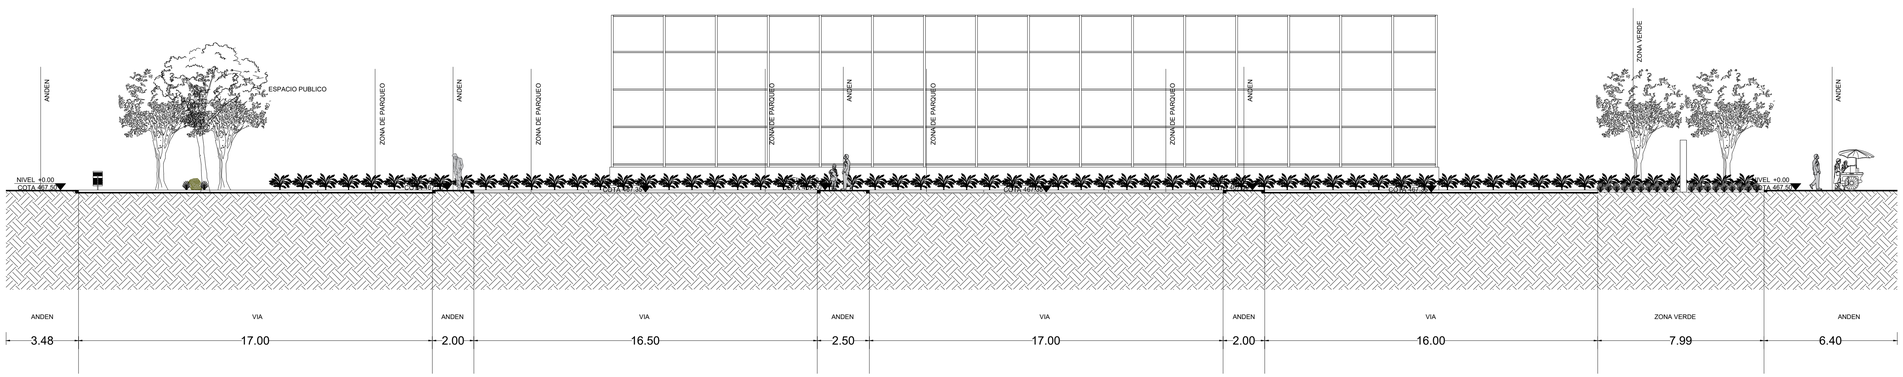


CORTE A-A

Escala 1: 150

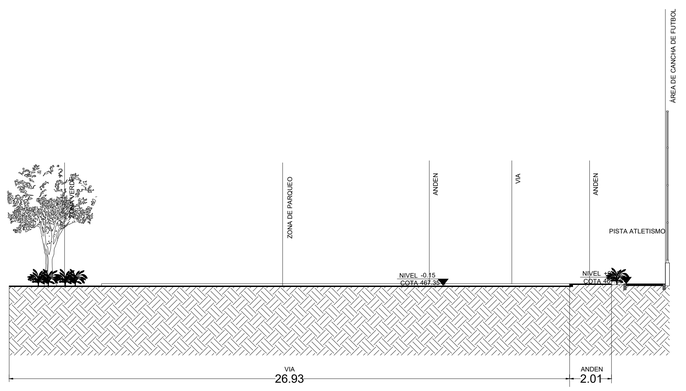

CORTE B-B

Escala 1: 150

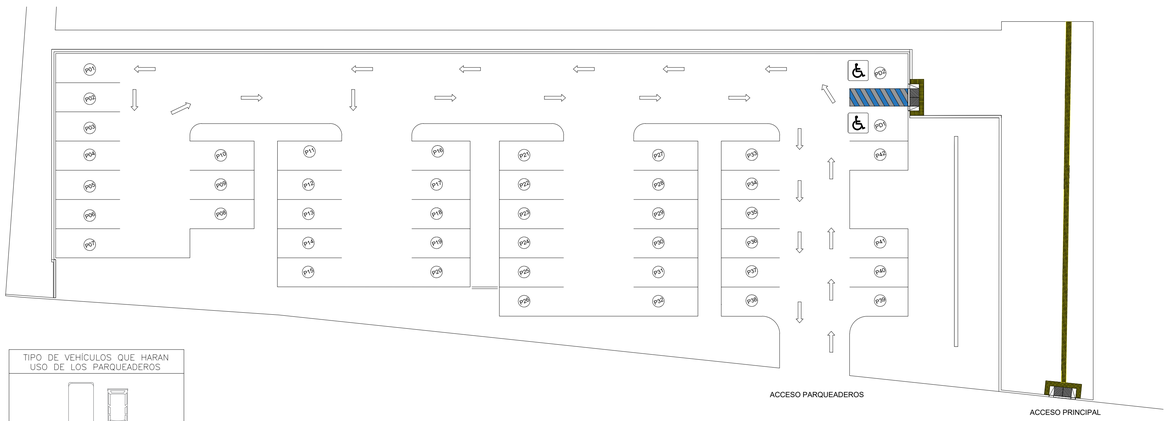

TIPO DE VEHÍCULOS QUE HARAN USO DE LOS PARQUEADEROS

BUSETAS AUTOMOVILES

PARQUEADEROS	42	UND	P1 AL P2
PARQUEADEROS DISCAPACITADOS	2	UND	PD1 AL PD2

ALCALDÍA MUNICIPAL DE ACACIAS
DEPARTAMENTO DEL META

Diseño:

ARQ. WILSON ARID ANDRADE ROJAS
M.P. 25700 - 45840 CND

PROPIETARIO

Firmado digitalmente por Ivan Mauricio Rojas Novoa

ALCALDÍA MUNICIPAL DE ACACÍAS META
CARLOS PLATA
ALCALDE
Nit. 892.001.457-3
Correo . Alcaldia@Acacias.gov.co
Teléfono : 3214904883
Carrera 14 N - 21-32 Coopertivo

SUPERVISOR

Firmado digitalmente por Ivan Mauricio Rojas Novoa

SECRETARIA DE INFRAESTRUCTURA
IVAN MAURICIO ROJAS NOVOA
SECRETARIO DE INFRAESTRUCTURA
DELEGADO
Nit: 892.001.457-3
Teléfono : 3203509652

Proyecto:

ADECUACIÓN Y MEJORAMIENTO DEL COMPLEJO DEPORTIVO EN EL NÚCLEO RURAL ESCOLAR, CULTURAL Y RECREATIVO DE CHICHIMENE, MUNICIPIO DE ACACIAS,META

Matrícula Inmobiliaria: 232-1991
Cédula Catastral: 030000020003000

Contiene:

ZONA PARQUEADEROS
CORTE A-A
CORTE B-B

Observaciones:

Fecha: Noviembre 2024

Escala: 1/150

Archivo: URBANISMO CHICHIMENE.dwg

Clase de Plano: Arquitectónico

Plano No.
08 de 16