


CORTE TRANSVERSAL GENERAL C-C
ESCALA 1:300

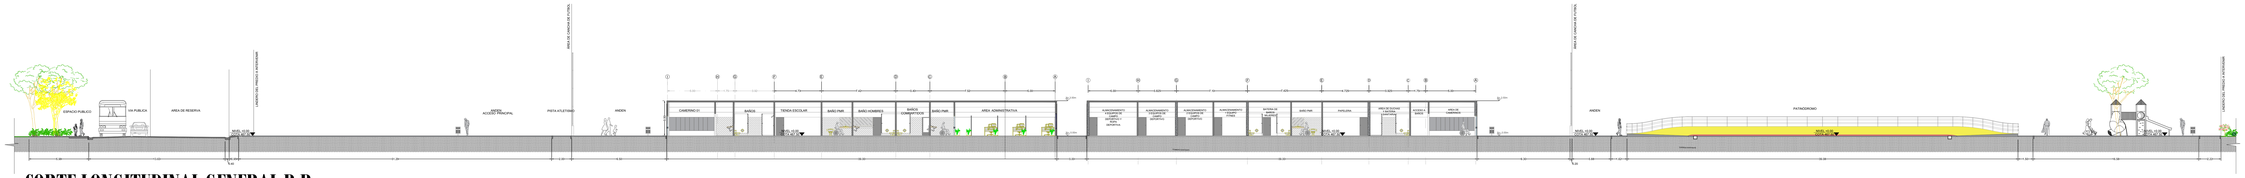

CORTE LONGITUDINAL GENERAL B-B
ESCALA 1:300



CORTE TRANSVERSAL GENERAL A-A
ESCALA 1:300

ALCALDÍA MUNICIPAL DE ACACIAS
DEPARTAMENTO DEL META

ecopetrol

Diseño:

ARQ. WILSON ARID ANDRADE ROJAS
M.P. 25700 - 45840 CND

PROPIETARIO

Firmado digitalmente por Angie Mendoza
Fecha: 2024.11.26 15:37:13 -05'00'

MUNICIPIO DE ACACIAS META
NIT. 892.099.464-1
ALCALDE
ING. ANGIE MENDOZA MENDOZA
Correo: alcaldia@acacias.gov.co
Teléfono: 6686000
Carrera 14 N. 15-30 Diagonal Iglesia

SUPERVISOR

Firmado digitalmente por Angie Mendoza
Fecha: 2024.11.26 15:37:13 -05'00'

SECRETARIA DE INFRAESTRUCTURA
IVAN MAURICIO ROJAS NIVIA
SECRETARIO DE INFRAESTRUCTURA
CELULAR:
Correo:
Carrera 14 N. 15-30 Diagonal Iglesia

Proyecto:

ADECUACIÓN Y MEJORAMIENTO DEL COMPLEJO DEPORTIVO EN EL NÚCLEO RURAL ESCOLAR, CULTURAL Y RECREATIVO DE CHICHIMENE, MUNICIPIO DE ACACIAS,META

Matrícula Inmobiliaria: 232-1991
Cédula Catastral: 030000020003000

Contiene:

CORTES GENERALES

Observaciones:

Fecha: Noviembre 2024
Escala: La Indicada

Archivo: CORTES GENERALES.dwg

Clase de Plano: Arquitectónico

Plano No.
4 de 16