
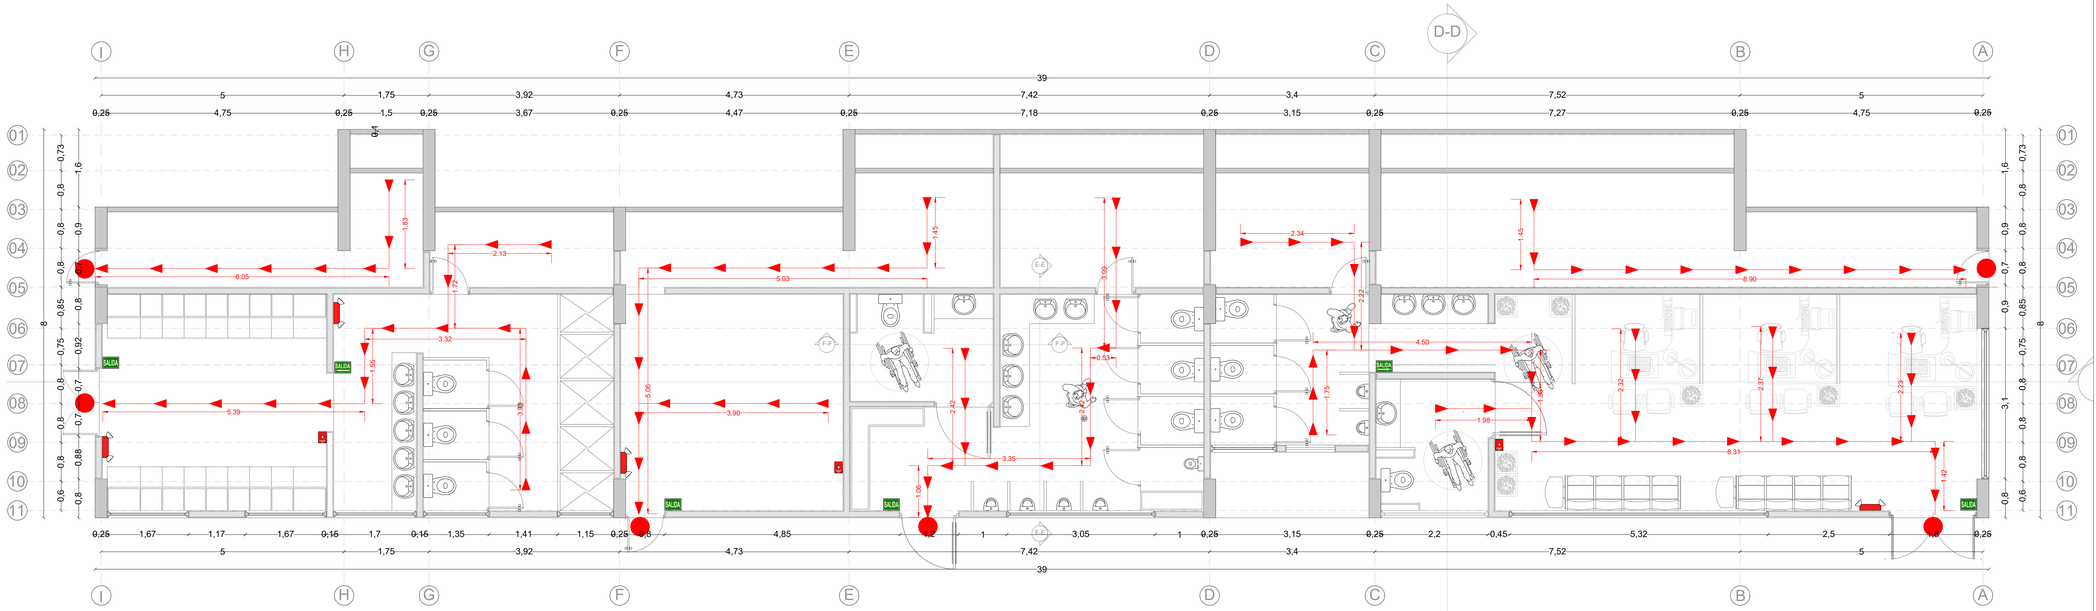


PLANTA DE EVACUACIÓN BLOQUE 1
ESCALA 1:75

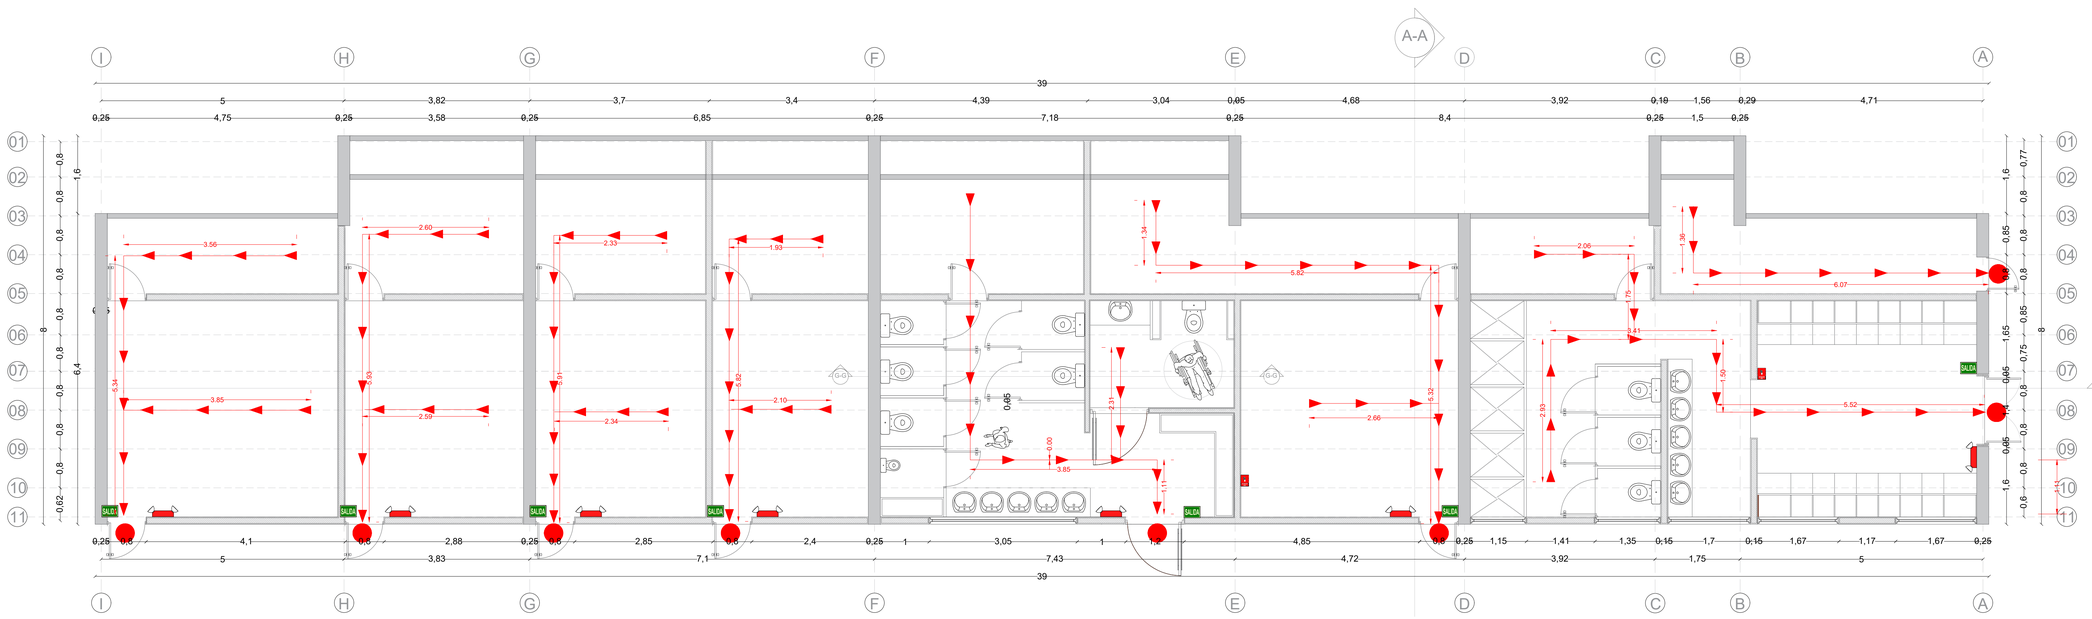

PLANTA DE EVACUACIÓN BLOQUE 2
ESCALA 1:75

CONVENCIONES	
SEÑAL DE EVACUACIÓN	SALIDA SALIDA
ILUMINACIÓN DE EMERGENCIA	
RUTA DE EVACUACIÓN	
EXTINTOR	
SALIDAS	

ALCALDÍA MUNICIPAL DE ACACIAS
DEPARTAMENTO DEL META

ecopetrol

Diseño:

ARQ. WILSON ARID ANDRADE ROJAS
M.P. 25700 - 45840 CND

PROPIETARIO

Firmado digitalmente por Ivan Mauricio Rojas Novoa

MUNICIPIO DE ACACÍAS META
CARLOS PLATA
ALCALDE
Nit. 892.001.457-3
Correo . Alcaldia@Acacias.gov.co
Teléfono : 3214904883
Carrera 14 N - 21-32 Coopertivo

SUPERVISOR

Firmado digitalmente por Ivan Mauricio Rojas Novoa

SECRETARIA DE INFRAESTRUCTURA
IVAN MAURICIO ROJAS NOVOA
SECRETARIO DE INFRAESTRUCTURA
DELEGADO
Nit: 892.001.457-3
Teléfono : 3203509652

Proyecto:

ADECUACIÓN Y MEJORAMIENTO DEL COMPLEJO DEPORTIVO EN EL NÚCLEO RURAL ESCOLAR, CULTURAL Y RECREATIVO DE CHICHIMENE, MUNICIPIO DE ACACIAS,META

Matrícula Inmobiliaria: 232-1991
Cédula Catastral: 030000020003000

Contiene:

TITULO J Y K BLOQUES 1 Y 2

Observaciones:

Fecha: Noviembre 2024

Escala: 1/500

Archivo: URBANISMO CHICHIMENE.dwg

Clase de Plano: TITULO J Y K

Plano No.
15 de 16