


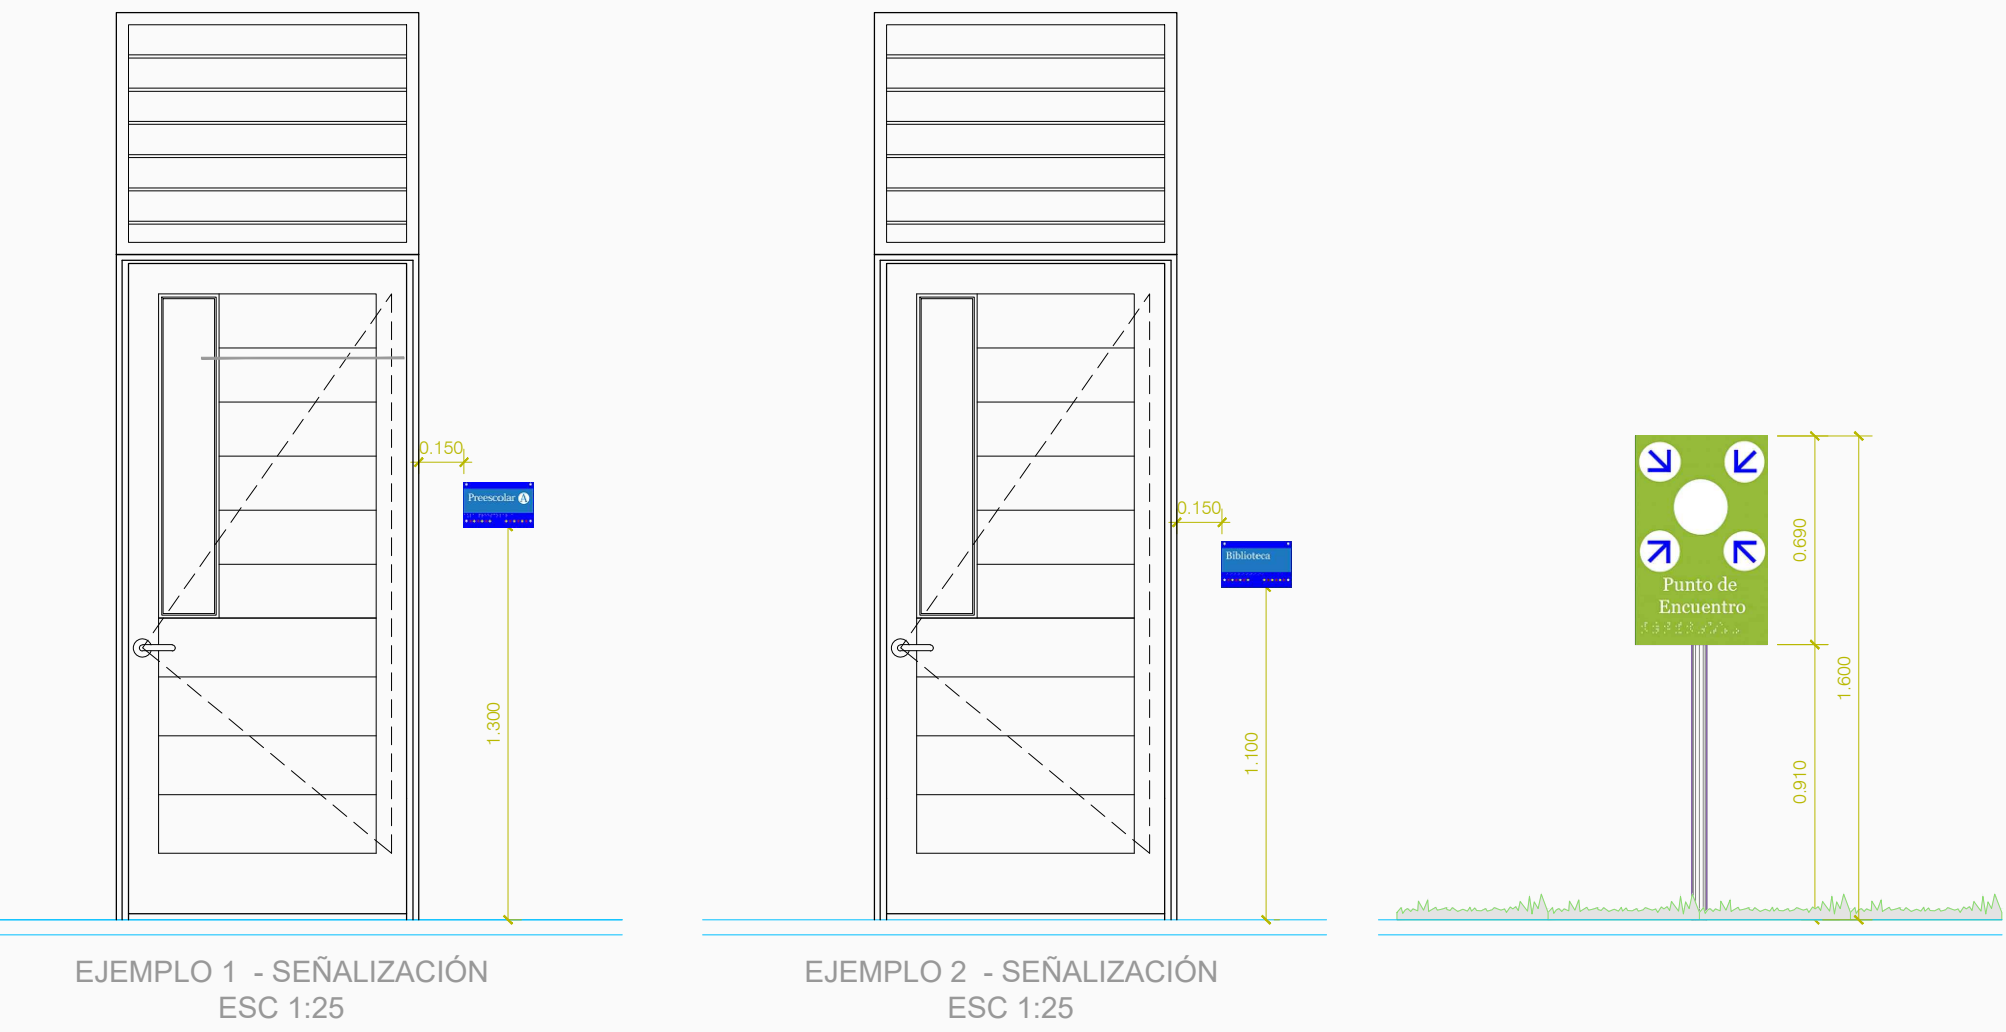

Base de lámina galvanizada, cal. 22, fundeado en azul. Pintura epóxica electrostática horneable. Textos, pictogramas y flechas direccionales impresos por serigrafía en tintas UV.


**Base de lámina galvanizada, cal. 22, fundeado en rojo Marlboro. Pintura epóxica electrostática horneable. Textos, pictogramas y flechas direccionales impresos por serigrafía en tintas UV.

***Caja en lámina galvanizada, cal. 22. Textos, pictogramas y flechas direccionales en vinilos translúcidos autoadhesivos montados sobre lámina de acrílico cristal mate 2mm. Iluminación interna fluorescente. Flecha direccional a la izquierda. Iluminación interna fluorescente de alto factor. Lámina deflectora en galvanizado cal. 26 sin pintar.

****Base de lámina galvanizada, cal. 22, fundeado en verde Pantone 368C. Pintura epóxica electrostática horneable. Textos, pictogramas y flechas direccionales impresos por serigrafía en tintas UV.

TODAS LAS SEÑALES LLEVAN SU CORRESPONDIENTE IDENTIFICACIÓN EN LENGUAJE BRAILLE EN ALTORRELIEVE
1 mm Ø POR PUNTO

CÓDIGO	SEÑAL	DESCRIPCIÓN	UBICACIÓN	CANT.
S-1		Señal Tipo 5c . Identificación de Baño Minusválidos. Medidas 150X230 mm.*		1
S-2		Señal Tipo 5c . Identificación de Baños Comunes (Mixto). Medidas 150X230 mm.*		5
S-3		Señal Tipo 3 . Señales de Salida. Medidas 500X150 mm.***		2
S-4		Señal Tipo 3a . Señales de Evacuación. Medidas 500X150 mm.***		2
S-5		Señal Tipo 4d . Identificación Plan Evacuación¹. Medidas 450X690 mm.**		1
S-6		Señal Tipo 4e . Identificación Punto de Encuentro. Medidas 450X690 mm.***		2
S-7		Señal Tipo 5c . Identificación de Cocina. Medidas 150X230 mm.*		1
S-8		Señal Tipo 5c . Identificación de Escaleras. Medidas 150X230 mm.*		1
S-9		Señal Tipo 4c . Identificación Área Restringida. Medidas 450X690 mm.**		1
S-10		Señal Tipo 4a . Identificación de Extintores. Medidas 450X690 mm.**		3

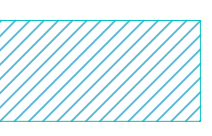CONVENCIONES ESPACIOS		ZONAS HUMEDAS
	OTROS SERVICIOS	

NOTAS:

Los ejemplos de señalización mostrados serán aplicados de la siguiente manera:

EJEMPLO # 1: Para señalizaciones tipo S1, S3, S4, S5, S6, S9, S10, S11, S12, S13, S15, S16, S17.

EJEMPLO # 2: Para señalizaciones tipo S2, S7, S8, S14.

Las señalizaciones que indican el nombre de un área así como indicadores de rutas de evacuación se colocarán al exterior de cada espacio, cercanas a las puerta de acceso.

Al interior de cada espacio se ubicará, en función del área total, una cantidad de señales que muestren el plan de evacuación así como la indicación para movilizarse hacia la salida más cercana.

Los cuartos técnicos y salas sanitarias estarán debidamente identificadas.

Las señales de seguridad de emergencia conducirán a toda la población del colegio hacia los puntos de encuentro establecidos para el mismo, donde habrá una señal que indicará la llegada a una zona libre de peligro (EJEMPLO DE SEÑALIZACIÓN # 3).

Las dimensiones de las señales han sido determinadas en función de la norma NTC 4596, colocando las mismas a una altura de fácil visibilidad tanto para adultos como para niños.

La forma de sujeción de cada señal a la pared será definida por el proveedor que escoja el constructor para la fabricación e instalación de las mismas.



**ALCALDÍA MAYOR
DE BOGOTÁ D. C.**
**JARDÍN BOTÁNICO
JOSÉ CELESTINO MUTIS**

CONTRATO
JBB-CTO-1057-2020

SERVICIO DE CONSULTORÍA PARA REALIZAR ESTUDIOS Y DISEÑOS ARQUITECTÓNICOS, GEOTÉCNICOS, ELÉCTRICOS, HIDRAULICOS Y ESTRUCTURALES PARA LA(S) NUEVA(S) EDIFICACION (ES) DEL JARDÍN BOTÁNICO JOSÉ CELESTINO MUTIS, INCLUYENDO EL TRÁMITE Y OBTENCIÓN DE LA RESPECTIVA LICENCIA DE CONSTRUCCIÓN Y LOS PERMISOS REQUERIDOS.

UBICACIÓN
BOGOTÁ D.C.

DIRECCIÓN
Avenida Calle 63 No. 68-95

PROYECTO
JARDÍN BOTÁNICO DE BOGOTÁ JOSÉ CELESTINO MUTIS CENTRO DE ATENCIÓN AL VISITANTE



DIRECTOR
GRUPO M&M CONSULTORIA SAS
NIT: 900.331.710-6

ING. FELIPE STAND VILLAREAL

SUPERVISIÓN


DISEÑADOR
GRUPO M&M CONSULTORIA SAS
NIT: 900.331.710-6

ARQ. RICARDO SANTA CRUZ
MAT. PROF.: A25172008-6173728

LOCALIZACIÓN DEL PROYECTO


CONTIENE
SEÑALIZACIÓN Y EVACUACION

VERSIÓN	DETALLES

RUTA
El presente documento es propiedad de M&M CONSULTORIA SAS. Toda reproducción o uso no autorizado sin el consentimiento escrito de M&M CONSULTORIA SAS conlleva sanciones legales y/o penales.

FECHA	ESCALA	Autor
SEPTIEMBRE-2022	1 : 75	
PLANO N° A-23	DE Checker	