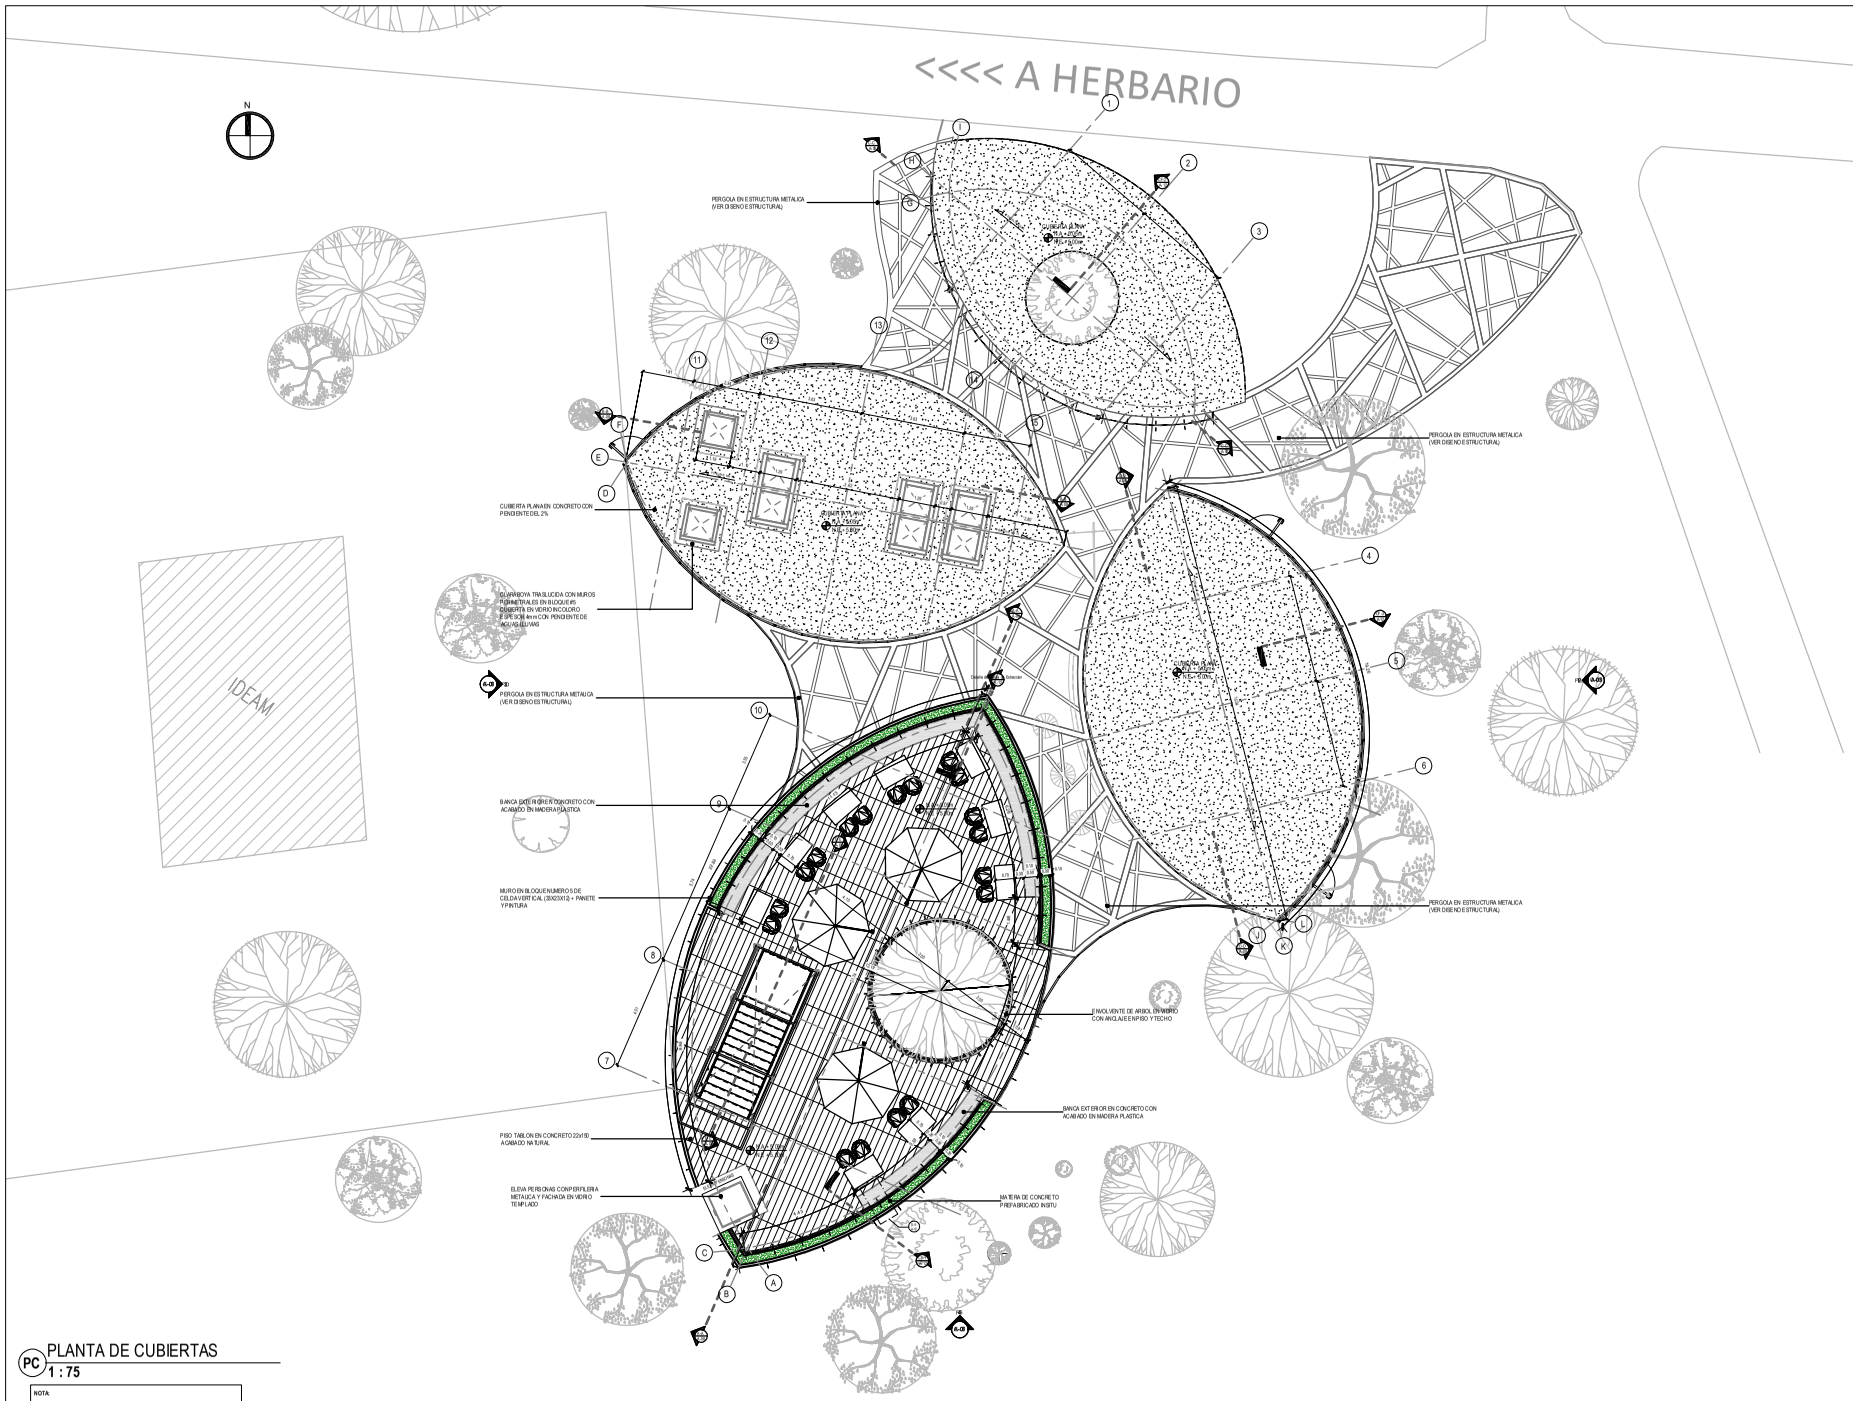


PC PLANTA DE CUBIERTAS
1 : 75

NOTA:
El mobiliario se tiene que ajustar al cliente, por lo cual son solo complementarios en el plano y no propuesta de diseño.

CONTRATO
JBB-CTO- 1057-2020

SERVICIO DE CONSULTORÍA PARA REALIZAR ESTUDIOS Y DISEÑOS ARQUITECTÓNICOS, GEOTÉCNICOS, ELÉCTRICOS, HIDRÁULICOS Y ESTRUCTURALES PARA LA(S) NUEVA(S) EDIFICACIÓN (ES) DEL JARDÍN BOTÁNICO JOSÉ CELESTINO MUTIS, INCLUYENDO EL TRÁMITE Y OBTENCIÓN DE LA RESPECTIVA LICENCIA DE CONSTRUCCIÓN Y LOS PERMISOS REQUERIDOS.

UBICACIÓN
BOGOTÁ D.C.

DIRECCIÓN
Avenida Calle 63 No. 68-95

PROYECTO
JARDÍN BOTÁNICO DE BOGOTÁ JOSE CELESTINO MUTIS CENTRO DE ATENCION AL VISITANTE

CONSTRUCTOR
CONSORCIO LM-09
NIT : 901.670.196-3

ING. JOSE DIDIER AYALA
MAT . PROF . : 252035826 CND

INTERVENTORIA
JVM INGENIERIAS SBIC
NIT : 901.469.099-3

ARQ. FABIAN RADA

CONTIENE
PLANO AS-BUILT
PLANTA CUBIERTAS

VERSIÓN	DETALLES

RUTA

FECHA	ESCALA
SEP-2022	1 : 75

PLANO N°	DE
A-05	28

ARQUITECTURA CENTRO DE ATENCION AL VISITANTE