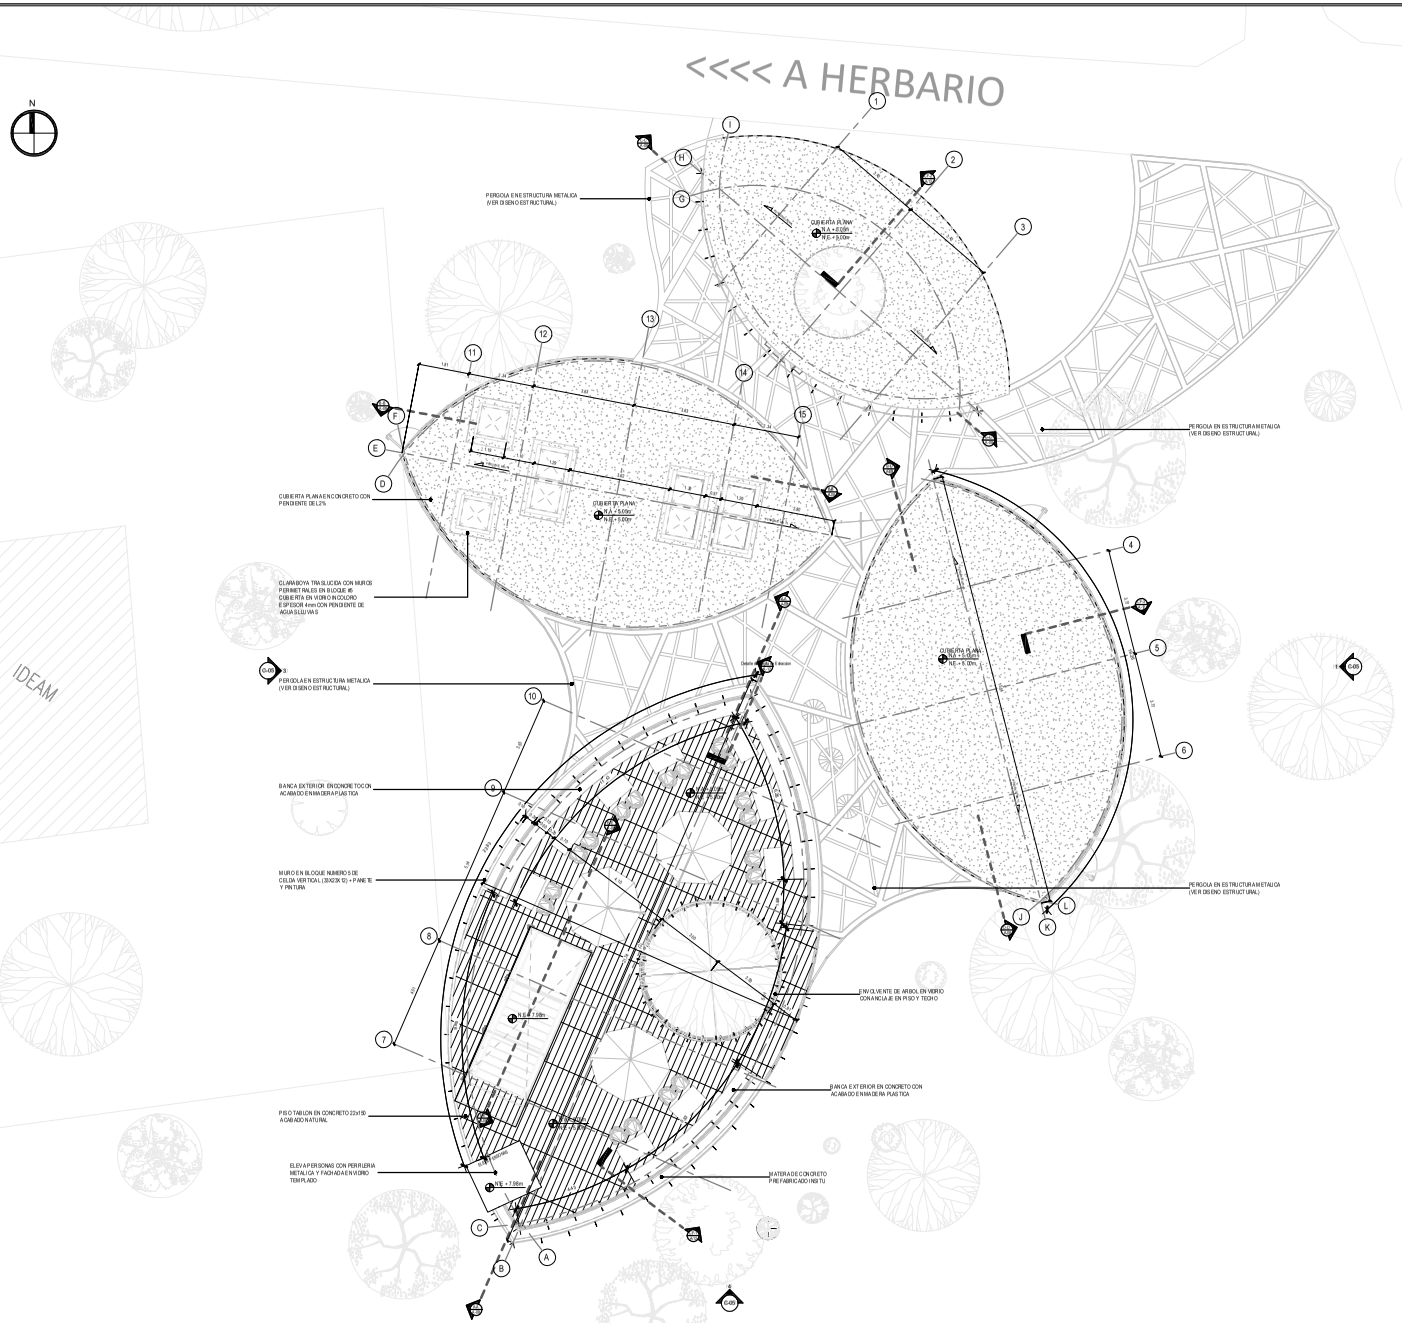


1 PLANTA DE CUBIERTAS - ALTURA MAXIMA
1 : 75

CONTRATO
JB-B-CTO-1057-2020

SERVICIO DE CONSULTORÍA PARA REALIZAR ESTUDIOS Y DISEÑOS ARQUITECTONICOS, GEOTECNICOS, ELECTRICOS, HIDRAULICOS Y ESTRUCTURALES PARA LAS) MUDA(S) EDIFICACIÓN (ES) DEL JARDÍN BOTÁNICO JOSÉ CELESTINO MUTIS, INCLUYENDO EL TRAMITE Y OBTENCION DE LA RESPECTIVA LICENCIA DE CONSTRUCCIÓN Y LOS PERMISOS REQUERIDOS.

UBICACIÓN
BOGOTÁ D.C.

DIRECCIÓN
Avenida Calle 63 No. 68-95

PROYECTO
JARDÍN BOTÁNICO DE BOGOTÁ JOSE CELESTINO MUTIS CENTRO DE ATENCION AL VISITANTE

CONSTRUCTOR
CONSORCIO LM04
NIT. 901.678.134-3

ING JOSE DIDIER AYALA
MAT. PROF. : 252D2052620 CND

INTERVENTORIA
JVM INGENIERIA SAS BIC
NIT. 901.488.669-3

ARQ. FABIAN RADA

CONTIENE
PLANO AS-BUILT
PLANTA CUBIERTA ALTURA MAXIMA

VERSIÓN	DETALLES

RUTA

FECHA	ESCALA
SEP-2022	1 : 75

PLANO N°	DE
A-06	28

ARQUITECTURA CENTRO DE ATENCION AL VISITANTE