




FE Fachada Este
1 : 50

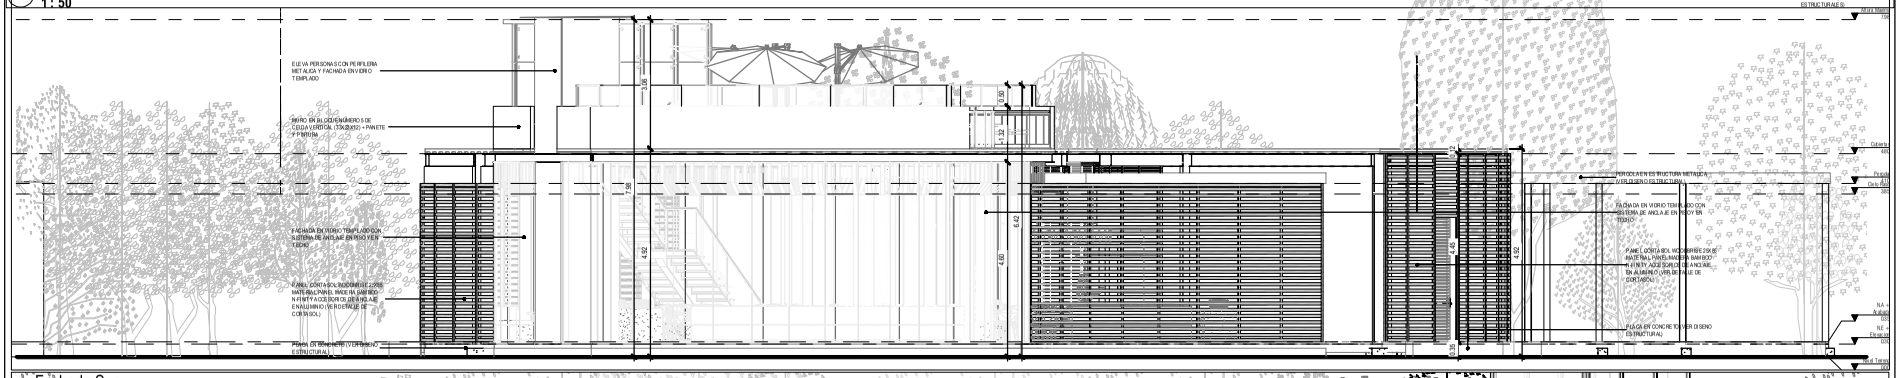

FS Fachada Sur
1 : 50

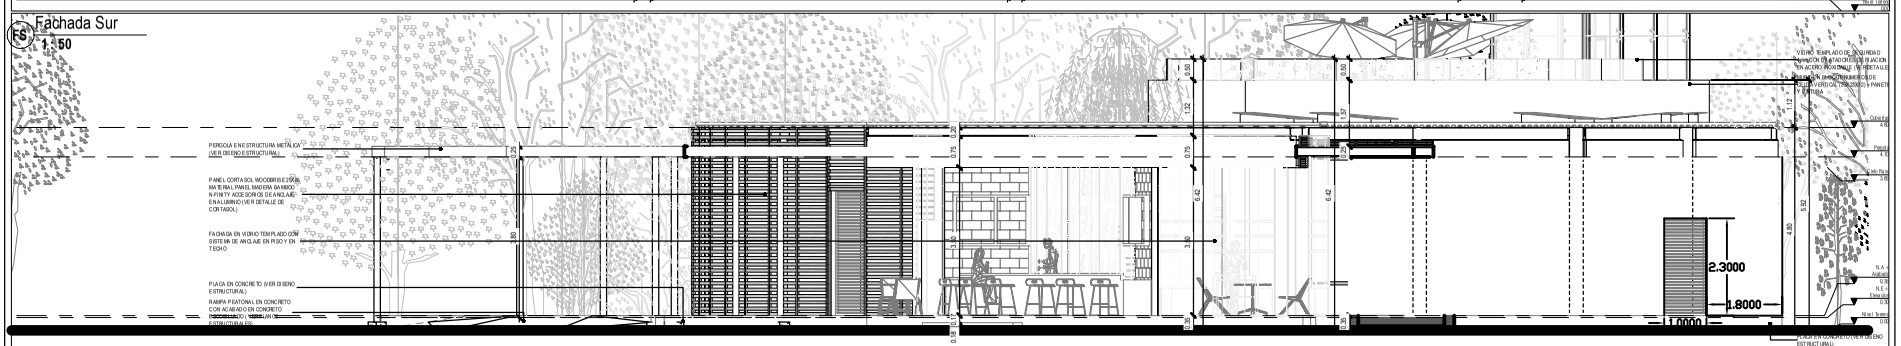

FN Fachada Norte
1 : 50

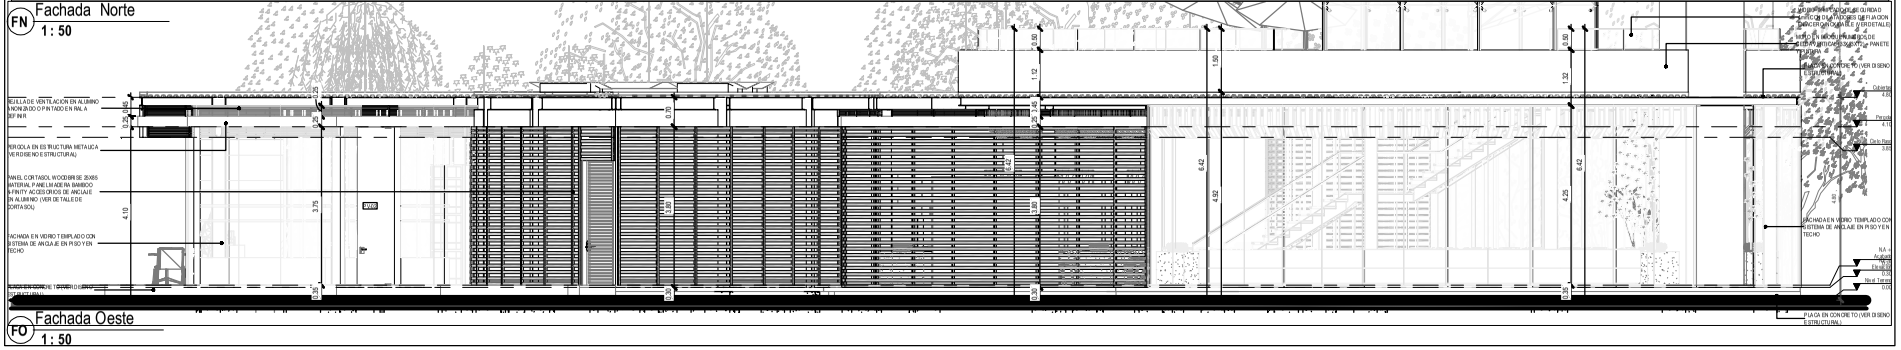

FO Fachada Oeste
1 : 50

CONTRATO
JBB-CTO-1057-2020

SERVICIO DE CONSULTORÍA PARA REALIZAR ESTUDIOS Y DISEÑOS ARQUITECTONICOS, GEOTECNICOS, ELECTRICOS, HIDRAULICOS Y ESTRUCTURALES PARA LAS (NUEVAS) EDIFICACIÓN (ES) DEL JARDÍN BOTÁNICO JOSÉ CELESTINO MUTIS, INCLUYENDO EL TRAMITE Y OBTENCIÓN DE LA RESPECTIVA LICENCIA DE CONSTRUCCIÓN Y LOS PERMISOS REQUERIDOS.

UBICACIÓN
BOGOTÁ D.C.

DIRECCIÓN
Avenida Calle 63 No. 68-95

PROYECTO
JARDÍN BOTÁNICO DE BOGOTÁ JOSE CELESTINO MUTIS CENTRO DE ATENCION AL VISITANTE

CONSTRUCTOR
CONSORCIO LM04
NIT. 901.478.194-3

ING JOSE DIDIER AYALA
MAT. PROF. : 252052820 CND

INTERVENTORIA
JAM INGENIERIA SAS BIC
NIT. 901.489.669-3

ARQ. FABIAN RADA

CONTIENE
PLANO AS-BUILT
FACHADAS GENERALES

VERSIÓN	DETALLES

RUTA

FECHA	ESCALA
SEP-2022	1 : 50

PLANO N°	DE
A-07	28

ARQUITECTURA CENTRO DE ATENCION AL VISITANTE