

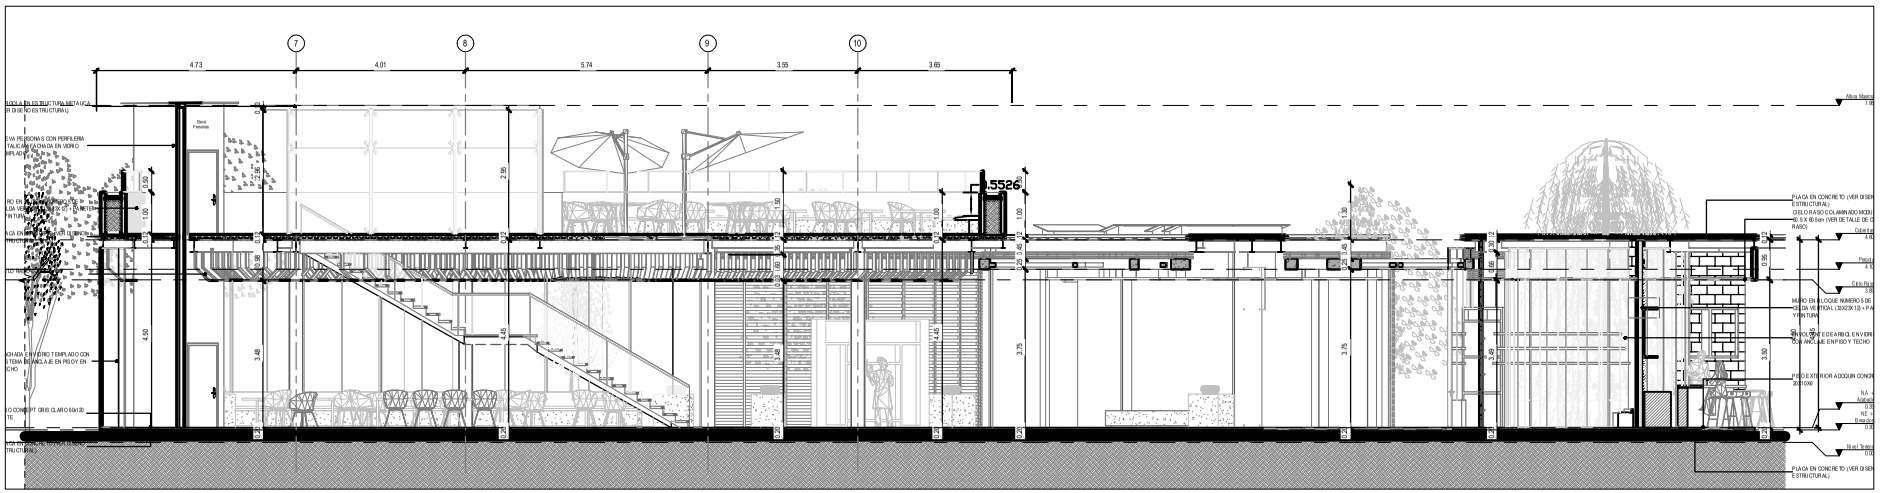



A A-A
1 : 50

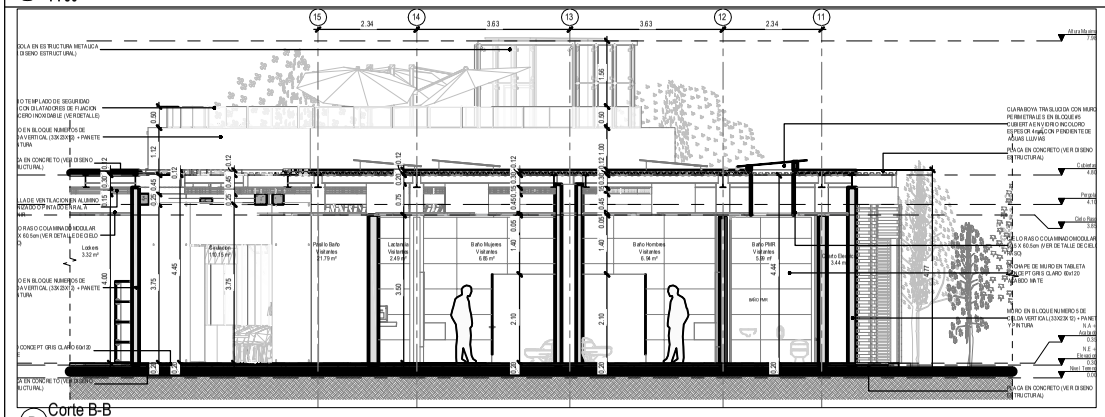


B Corte B-B
1 : 50

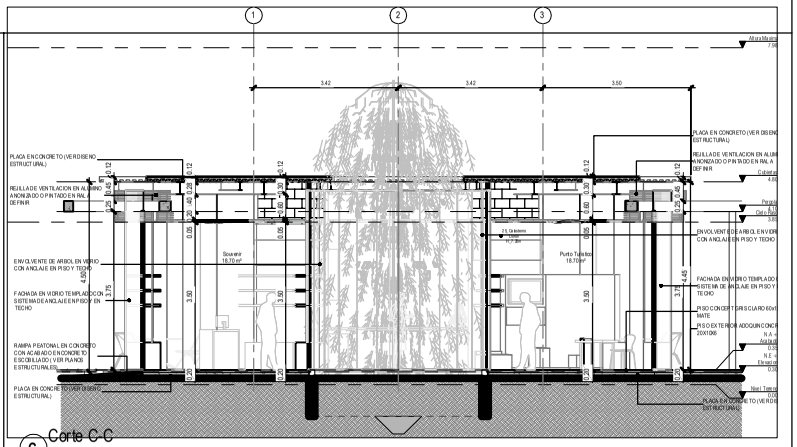

C Corte C-C
1 : 50

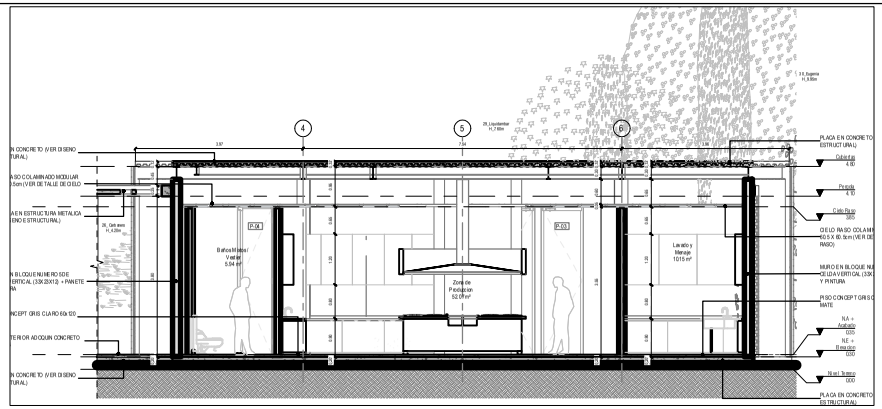

D D-D
1 : 50

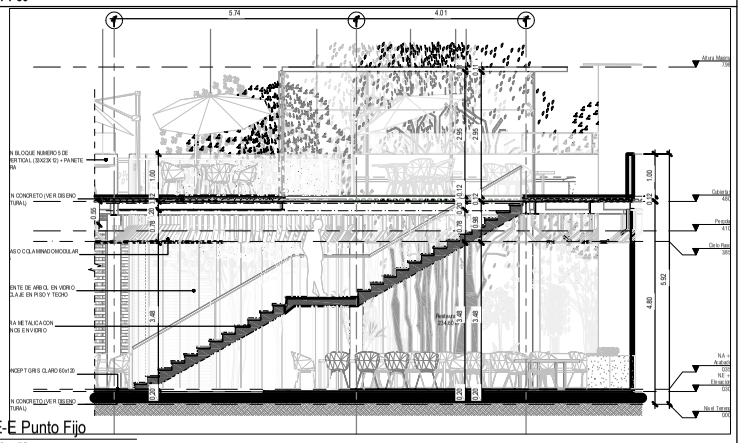

E E-E Punto Fijo
1 : 50

CONTRATO
JBB-CTO-1057-2020

SERVICIO DE CONSULTORÍA PARA REALIZAR ESTUDIOS Y DISEÑOS ARQUITECTÓNICOS, GEOTÉCNICOS, ELÉCTRICOS, HIDRAÚLICOS Y ESTRUCTURALES PARA LAS (NUEVAS) EDIFICACIÓN (ES) DEL JARDÍN BOTÁNICO JOSÉ CELESTINO MUTIS, INCLUYENDO EL TRAMITE Y OBTENCIÓN DE LA RESPECTIVA LICENCIA DE CONSTRUCCIÓN Y LOS PERMISOS REQUERIDOS.

UBICACIÓN
BOGOTÁ D.C.

DIRECCIÓN
Avenida Calle 63 No. 68-95

PROYECTO
JARDÍN BOTÁNICO DE BOGOTÁ JOSE CELESTINO MUTIS CENTRO DE ATENCION AL VISITANTE

CONSTRUCTOR
CONSORCIO LM04
NIT. 901.478.194-3

ING JOSE DIDIER AYALA
MAT. PROF.: 252052628 CND

INTERVENTORIA
JVM INGENIERIA SAS BIC
NIT. 901.489.909-3

ARQ. FABIAN RADA

CONTIENE
PLANO AS-BUILT
CORTES GENERALES

VERSIÓN	DETALLES

RUTA

FECHA	ESCALA
SEP-2022	1 : 50

PLANO N°	DE
A-08	28

ARQUITECTURA CENTRO DE ATENCION AL VISITANTE