

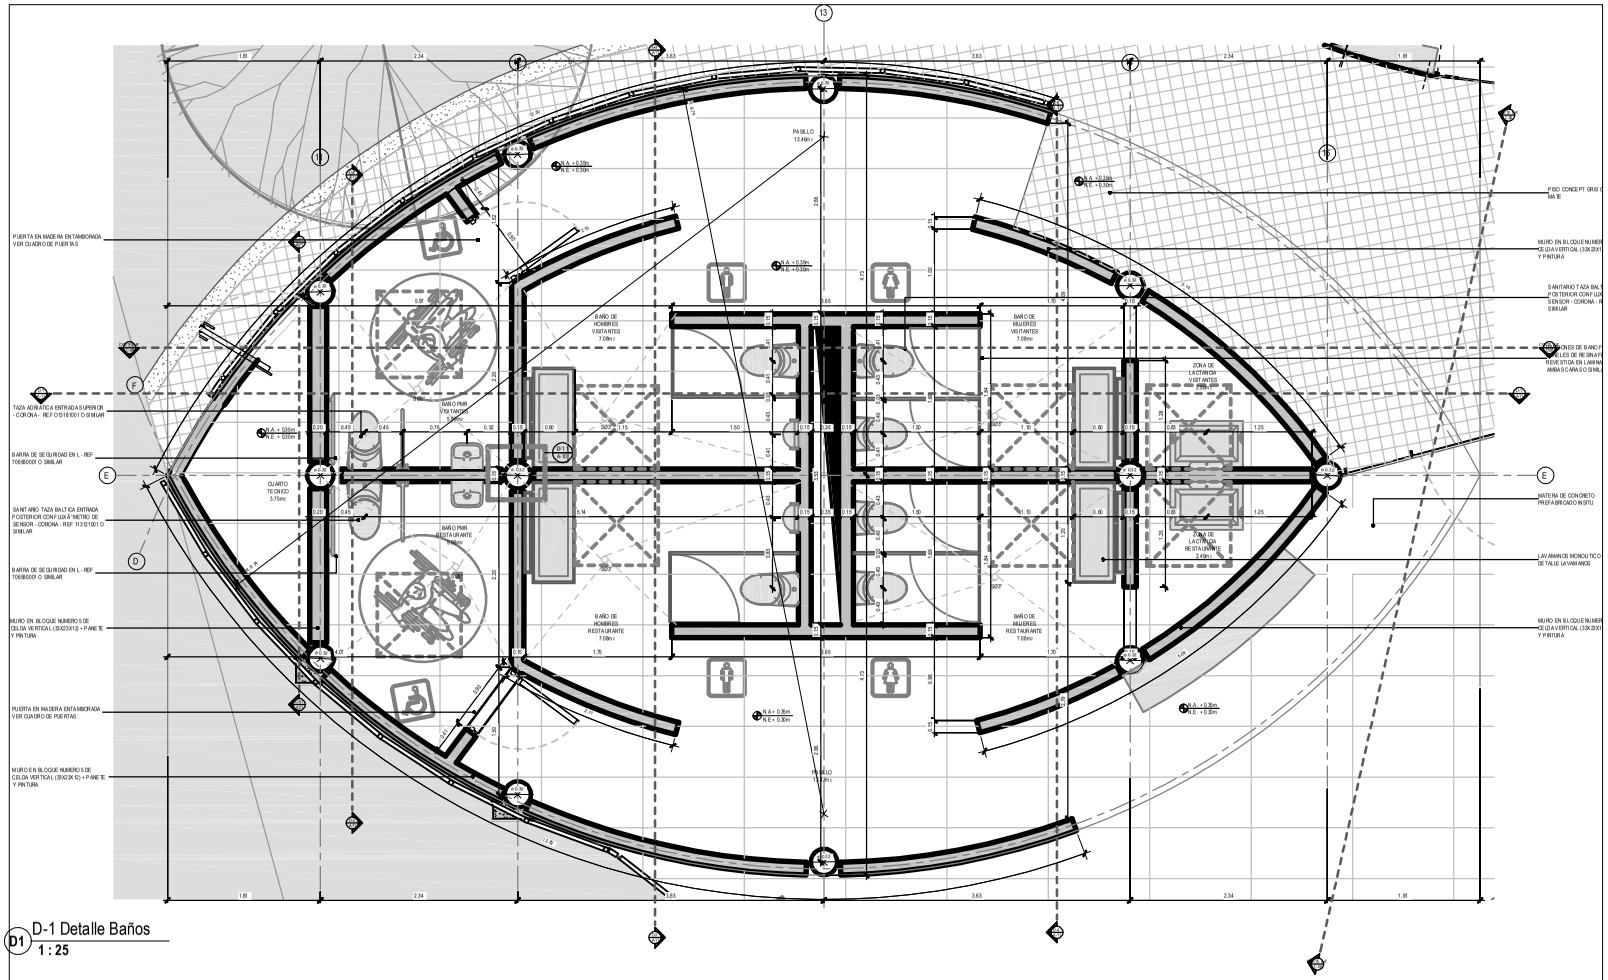


D1 D-1 Detalle Baños
1 : 25

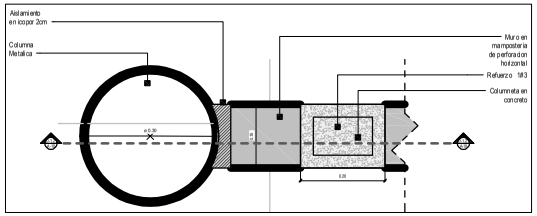

D1.1 Planta Detalle Union Muro Columna
1 : 5

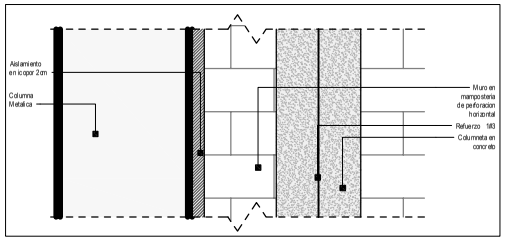

D1.2 Alzado Detalle Union Muro Columna
1 : 5

CONTRATO
JBB-CTO-1057-2020

SERVICIO DE CONSULTORÍA PARA REALIZAR ESTUDIOS Y DISEÑOS ARQUITECTONICOS, GEOTECNICOS, ELECTRICOS, HIDRAÚLICOS Y ESTRUCTURALES PARA LA(S) NUEVA(S) EDIFICACIÓN (ES) DEL JARDÍN BOTÁNICO JOSÉ CELESTINO MUTIS, INCLUYENDO EL TRAMITE Y OBTENCIÓN DE LA RESPECTIVA LICENCIA DE CONSTRUCCIÓN Y LOS PERMISOS REQUERIDOS.

UBICACIÓN
BOGOTÁ D.C.

DIRECCIÓN
Avenida Calle 63 No. 68-95

PROYECTO
JARDÍN BOTÁNICO DE BOGOTÁ JOSE CELESTINO MUTIS CENTRO DE ATENCION AL VISITANTE

CONSTRUCTOR
CONSORCIO LM04
NIT. 901.478.194-3

ING JOSE DIDIER AYALA
MAT. PROF.: 252052820 CND

INTERVENTORIA
JAM INGENIERIA SAS BIC
NIT. 901.489.909-3

ARQ. FABIAN RADA

CONTIENE
PLANO AS-BUILT
DETALLE DE BAÑOS - PLANTA

VERSIÓN	DETALLES

RUTA

FECHA	ESCALA
SEP-2022	As indicated

PLANO N°	DE
A-10	28

ARQUITECTURA CENTRO DE ATENCION AL VISITANTE