

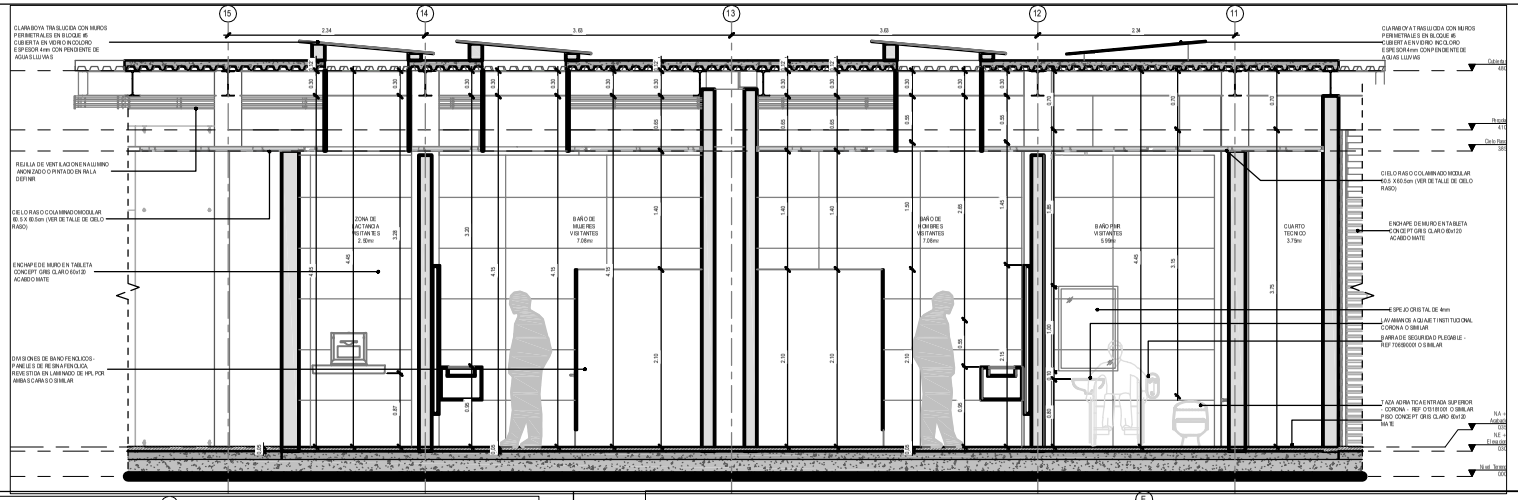



D2 D-2
1 : 25

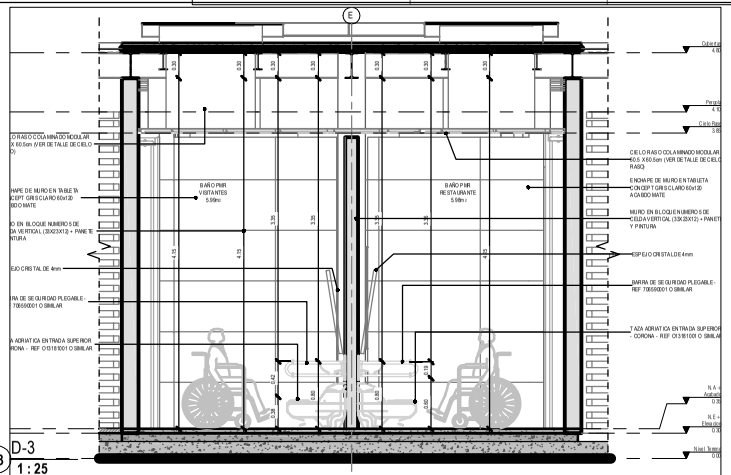


D3 D-3
1 : 25

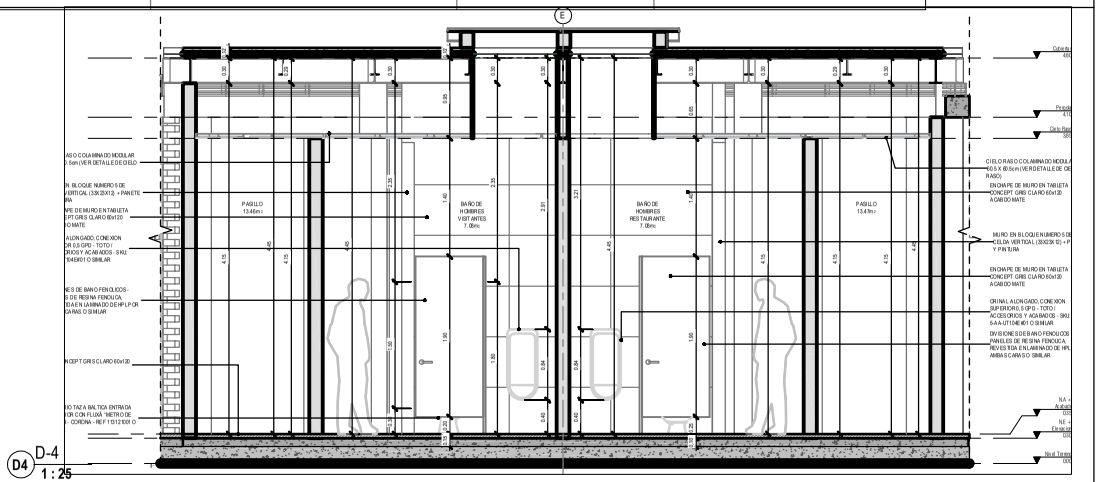

D4 D-4
1 : 25

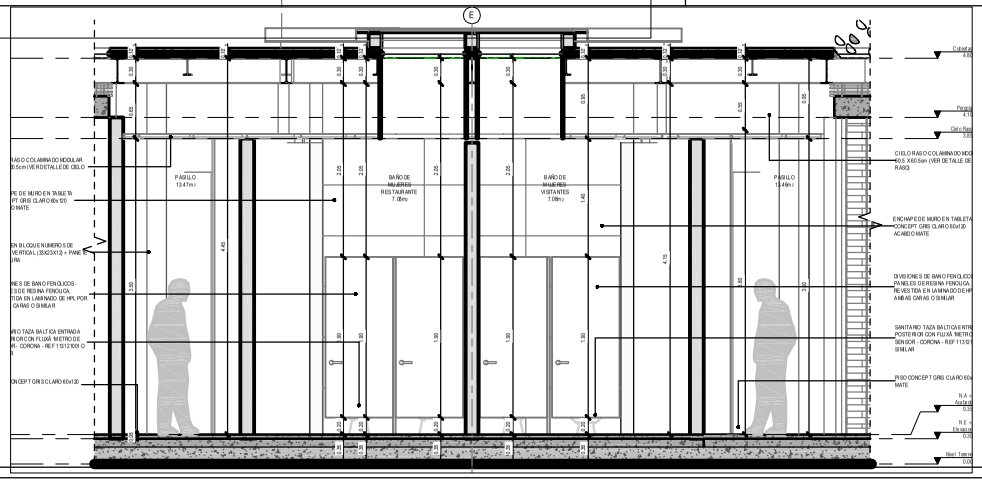

D5 D-5
1 : 25

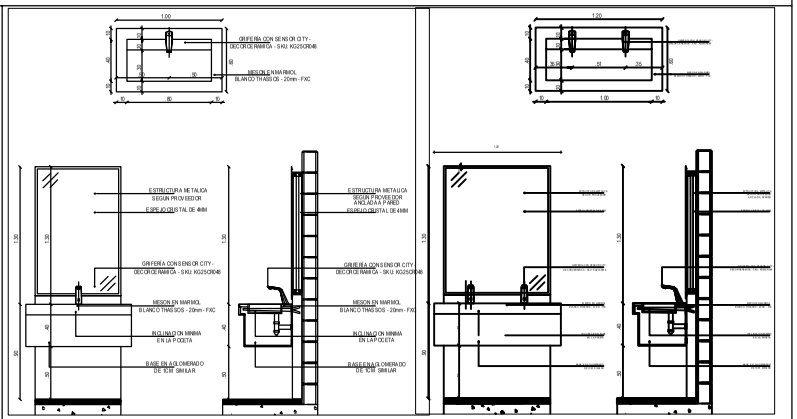

D-6_DETALLE DE BAÑOS
1 : 20

D-7_DETALLE DE BAÑOS
1 : 20

CONTRATO
JBB-CTO-1057-2020

SERVICIO DE CONSULTORÍA PARA REALIZAR ESTUDIOS Y DISEÑOS ARQUITECTONICOS, GEOTECNICOS, ELÉCTRICOS, HIDRAÚLICOS Y ESTRUCTURALES PARA LA(S) NUEVA(S) EDIFICACIÓN (ES) DEL JARDÍN BOTÁNICO JOSÉ CELESTINO MUTIS, INCLUYENDO EL TRAMITE Y OBTENCIÓN DE LA RESPECTIVA LICENCIA DE CONSTRUCCIÓN Y LOS PERMISOS REQUERIDOS.

UBICACIÓN
BOGOTÁ D.C.

DIRECCIÓN
Avenida Calle 63 No. 68-95

PROYECTO
JARDÍN BOTÁNICO DE BOGOTÁ JOSE CELESTINO MUTIS CENTRO DE ATENCION AL VISITANTE

CONSTRUCTOR
CONSORCIO LM04
NIT. 901.678.154-3

ING JOSE DIDIER AYALA
MAT. PROF.: 252025252-26 CND

INTERVENTORIA
JMI INGENIERIA SAS BIC
NIT. 901.469.669-3

ARQ. FABIAN RADA

CONTIENE
PLANO AS-BUILT
DETALLE DE BAÑO - CORTES

VERSIÓN	DETALLES

RUTA

FECHA	ESCALA
SEP-2022	As indicated

PLANO N°	DE
A-11	28

ARQUITECTURA CENTRO DE ATENCION AL VISITANTE