

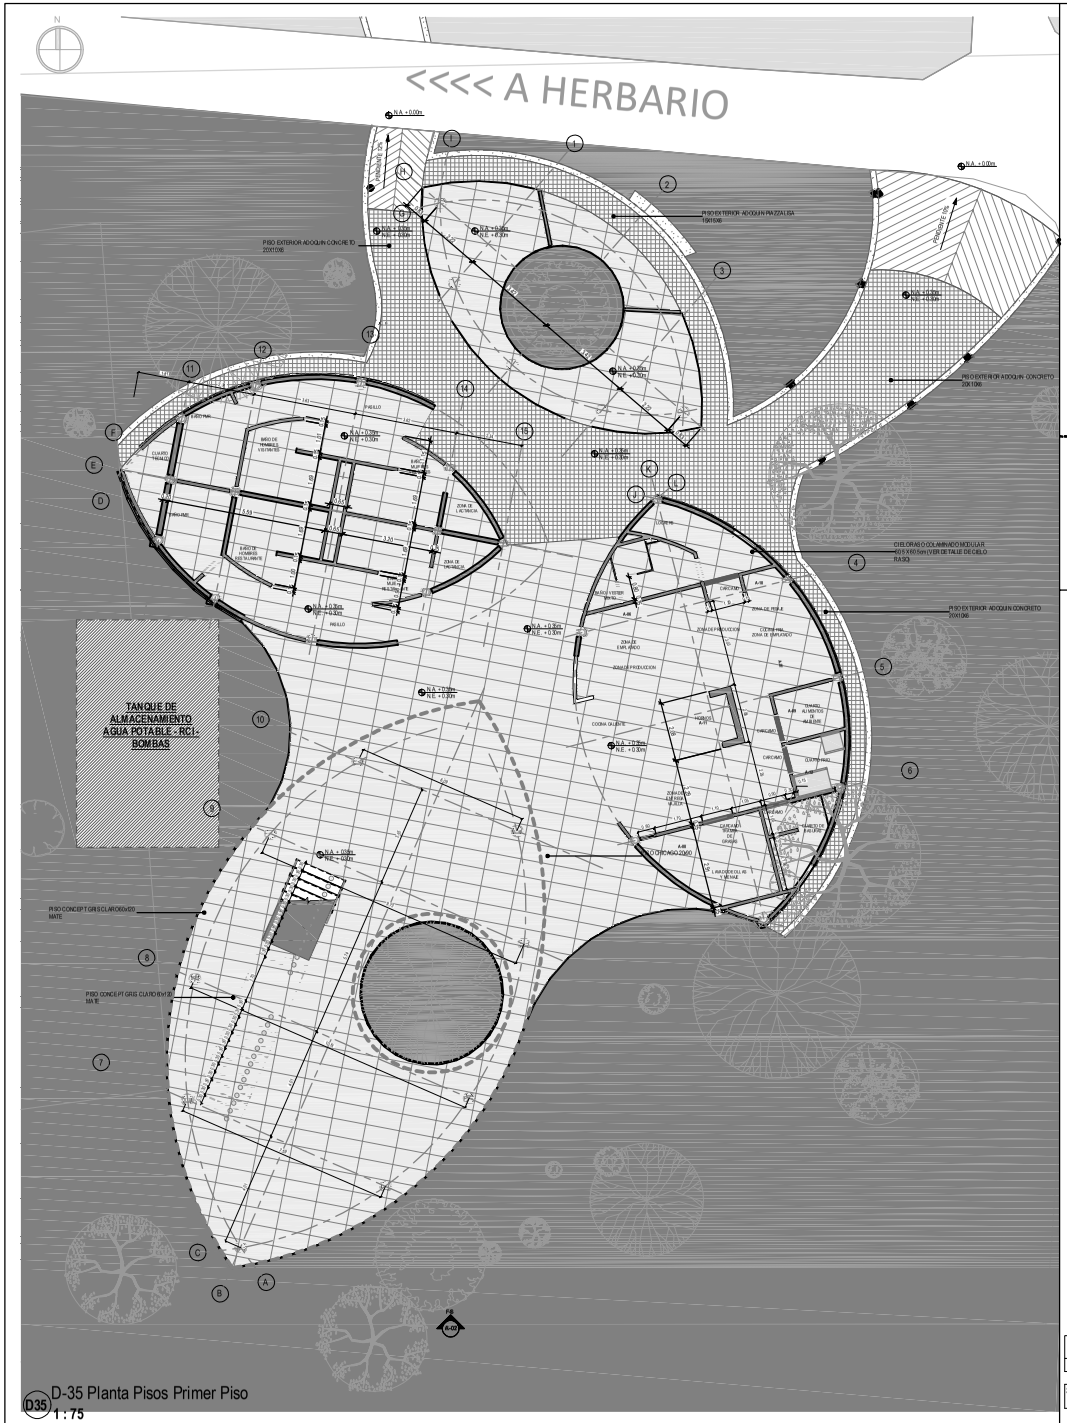



D-35 Planta Pisos Primer Piso
1 : 75

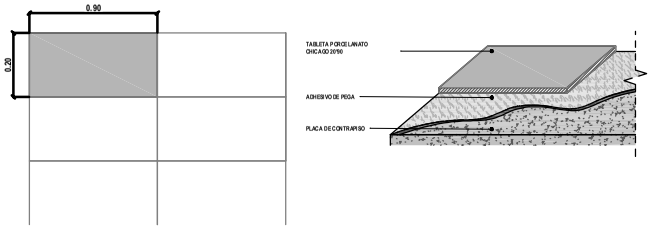

D-36 PISO PORCELANATO CHICAGO 20X90
1 : 20

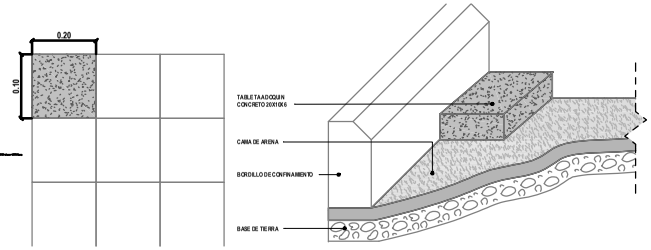



D-37 PISO EXTERIOR ADOQUIN CONCRETO 20X10X6
1 : 5

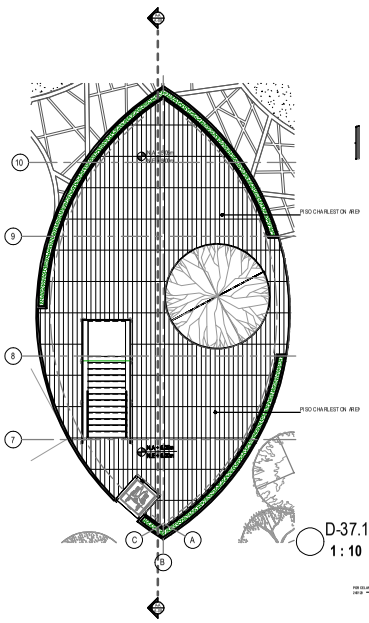

D-37.1 PORCELANATO CHARLESTON ARENA 24X120
1 : 10

Tabla de Pisos		
Piso	Nivel	Area
Suelo: 01_PISO PORCELANATO CHICAGO 0.20*0.90	N.A + Acabado	477.93 m²
Suelo: 02_PISO EXTERIOR ADOQUIN CONCRETO 20X10X6	N.A + Acabado	120.02 m²
Suelo: 03_RAMPA EN CONCRETO	N.A + Acabado	21.17 m²
Suelo: 03_RAMPA EN CONCRETO	N.A + Acabado	5.64 m²

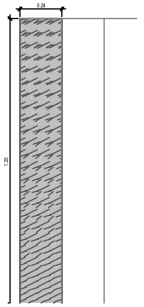

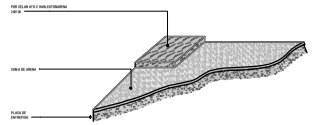

37.1 Detalle Planta Piso Terraza
1 : 100

Tabla de Piso Terraza		
Piso	Nivel	Area
Suelo: PISO CHARLESTON ARENA 24X120	Cubiertas	134.16 m²

D-37.2 PISO CHARLESTON ARENA 24X120
1 : 5

CONTRATO
JBB-CTO-1057-2020

SERVICIO DE CONSULTORÍA PARA REALIZAR ESTUDIOS Y DISEÑOS ARQUITECTONICOS, GEOTECNICOS, ELÉCTRICOS, HIDRAÚLICOS Y ESTRUCTURALES PARA LA (S) NUEVA (S) EDIFICACIÓN (ES) DEL JARDÍN BOTÁNICO JOSÉ CELESTINO MUTIS, INCLUYENDO EL TRÁMITE Y OBTENCIÓN DE LA RESPECTIVA LICENCIA DE CONSTRUCCIÓN Y LOS PERMISOS REQUERIDOS.

UBICACIÓN
BOGOTÁ D.C.

DIRECCIÓN
Avenida Calle 63 No. 68 -95

PROYECTO
JARDÍN BOTÁNICO DE BOGOTÁ JOSE CELESTINO MUTIS CENTRO DE ATENCION AL VISITANTE

CONSTRUCTOR
CONSORCIO LM-06
NIT. 901.676.194-3

ING. JOSE DIDIER AYALA
MAT. PROF. : 252520242-CND

INTERVENTORIA
JVM INGENIERIA SAS BIC
NIT. 901.488.008-3

ARQ. FABIAN RADA

CONTIENE
PLANO AS BUILT
DETALLE PISOS

VERSIÓN	DETALLES

RUTA

FECHA	ESCALA
SEPTIEMBRE-2022	Como se indica

PLANO N°	DE
A-15	28

ARQUITECTURA CENTRO DE ATENCION AL VISITANTE