




1 CORTE A-A
1 : 100

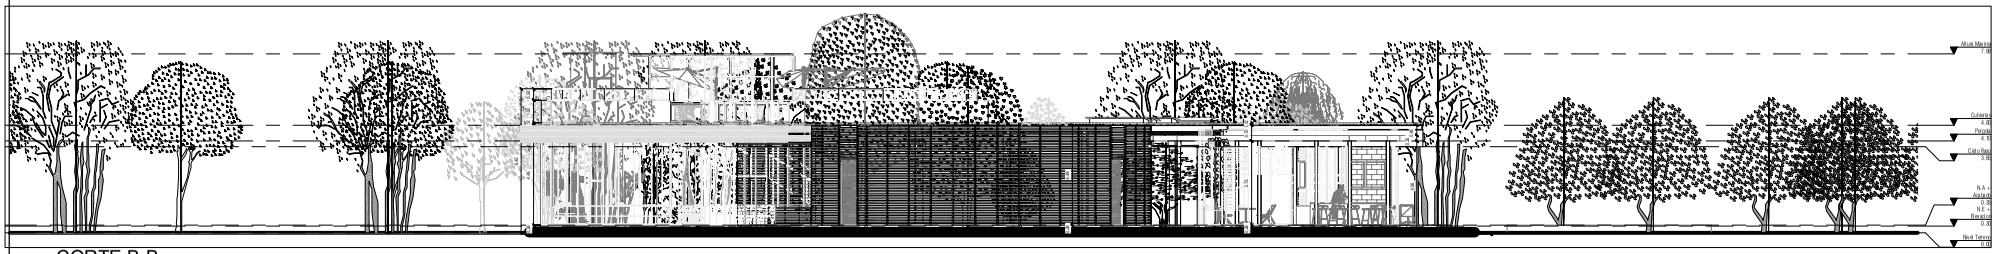

2 CORTE B-B
1 : 100

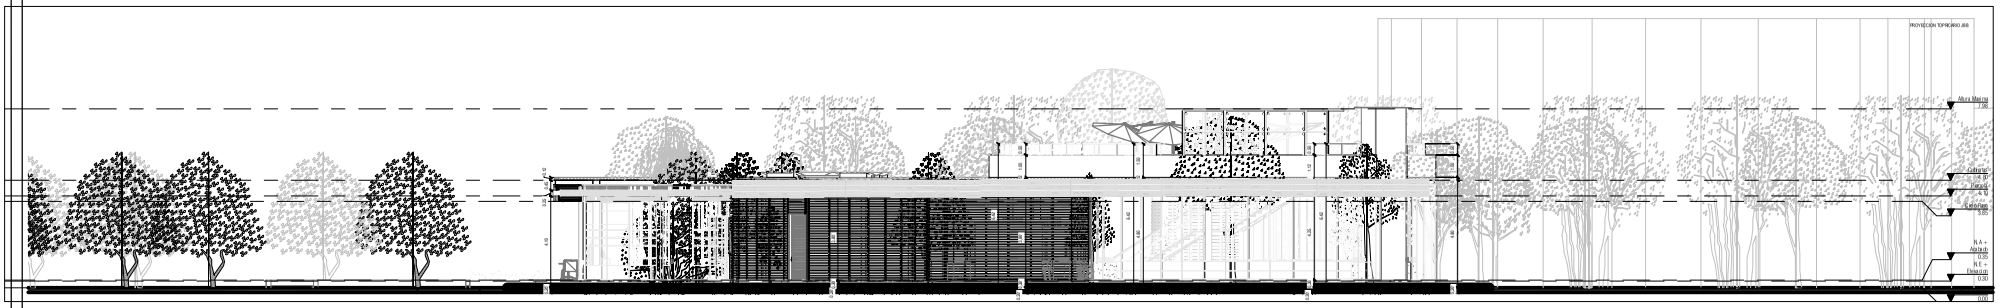

3 CORTE C-C
1 : 100

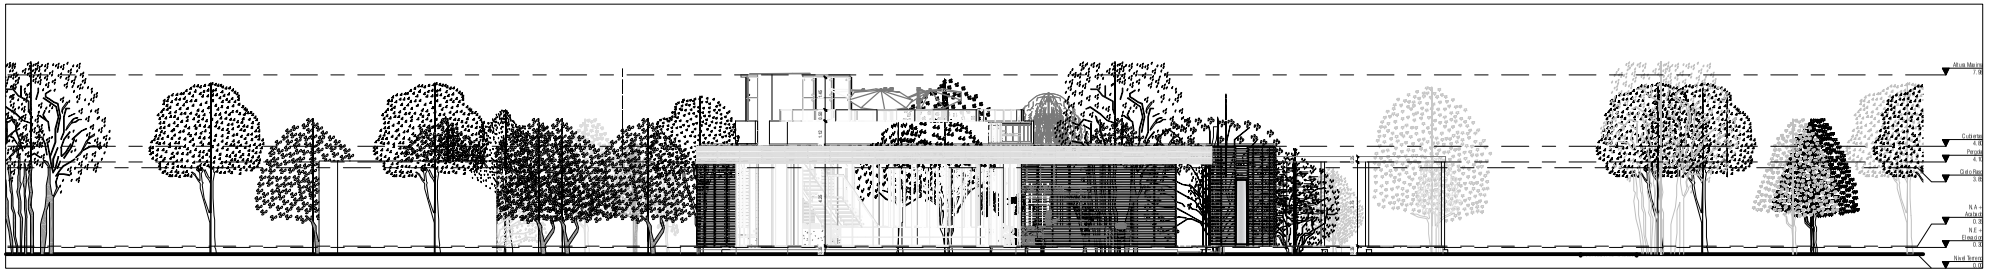

4 CORTE D-D
1 : 100

CONTRATO
LIBB-LP-004-2022
CONTRATAR LAS OBRAS CIVILES PARA LA CONSTRUCCION DEL CENTRO DE ATENCION AL VISITANTE PARA EL FORTALECIMIENTO CON INFRAESTRUCTURA DEL JARDIN BOTANICO JOSE CELESTINO MUTIS COMO ATRACTIVO TURISTICO EN LA CIUDAD DE BOGOTA, POR EL SISTEMA DE PRECIOS UNITARIOS FIJOS SIN FORMULA DE REAJUSTE

UBICACIÓN
BOGOTÁ D.C.

DIRECCIÓN
Avenida Calle 63 No. 68-95

PROYECTO
CELESTINO MUTIS CENTRO DE ATENCION AL VISITANTE

DIRECTOR
JOSE DIDIER AYALA
CONSORCIO LM-04

ING. JOSÉ DIDIER AYALA
MAT. PROF. : 25202-96-CND

SUPERVISION

INTERVENTORIA
JUAN RAMON RIVA & A.S.S. SAS

ARQ FABIAN RADA

LOCALIZACIÓN DEL PROYECTO

CONTIENE
CORTES URBANISMO

VERSIÓN	DETALLES

RUTA

FECHA	ESCALA
SEP-2022	1: 100

PLANO N°	DE
A- 03	28

ARQUITECTURA CENTRO DE ATENCION AL VISITANTE