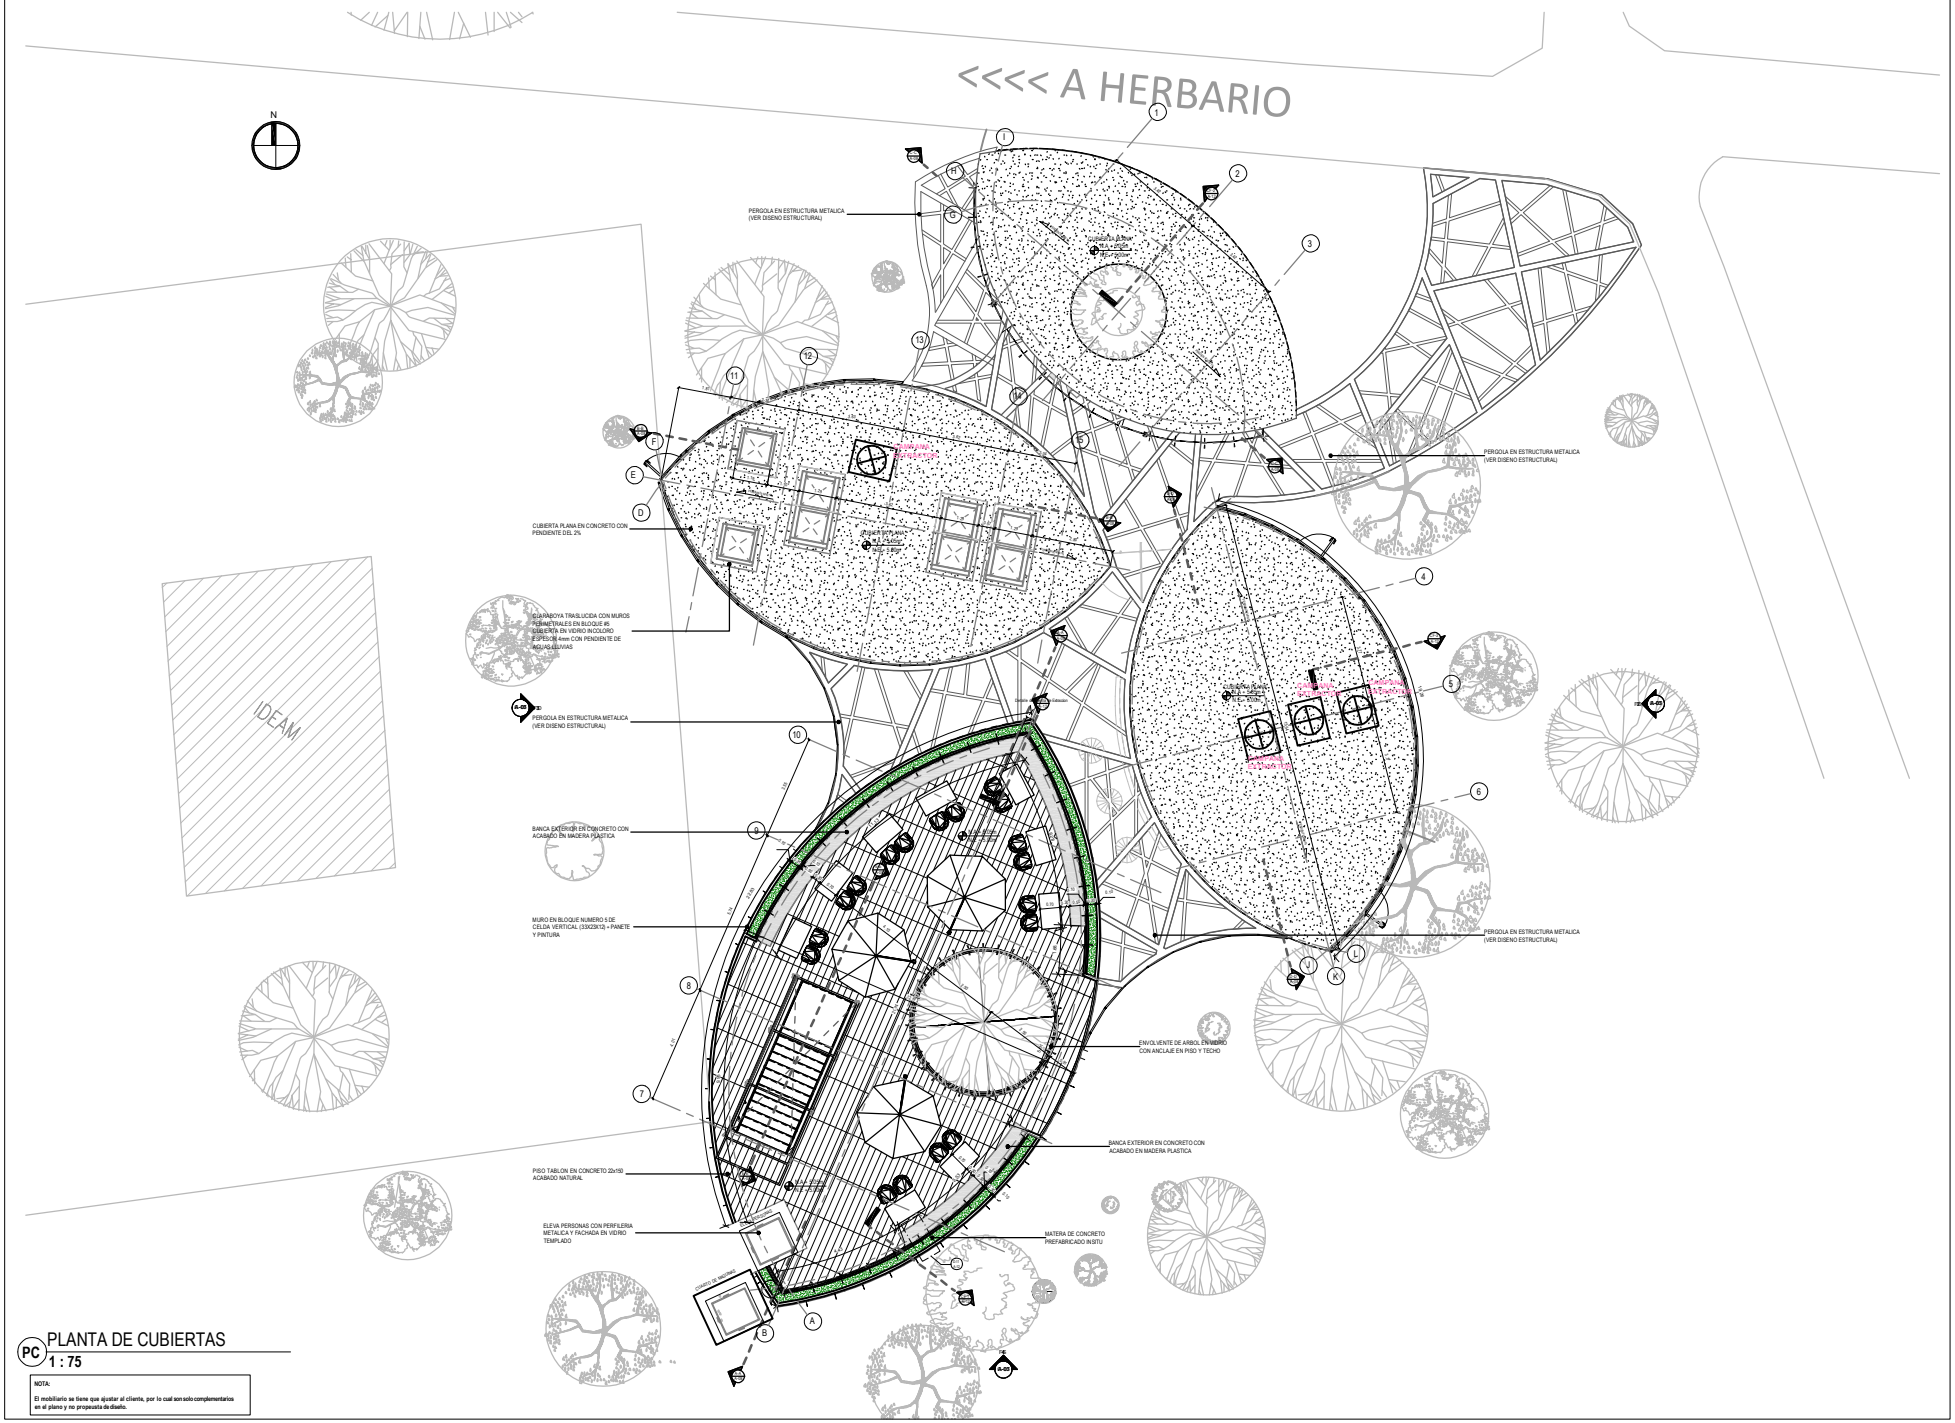


PC PLANTA DE CUBIERTAS
1 : 75

NOTA:
El mobiliario se tiene que ajustar al cliente, por lo cual son solo complementarios en el plano y no propuesta de diseño.

CONTRATO
JBB-CTO-1057-2020

SERVICIO DE CONSULTORÍA PARA REALIZAR ESTUDIOS Y DISEÑOS ARQUITECTÓNICOS, GEOTÉCNICOS, ELÉCTRICOS, HIDRÁULICOS Y ESTRUCTURALES PARA LA(S) NUEVA(S) EDIFICACIÓN (ES) DEL JARDÍN BOTÁNICO JOSÉ CELESTINO MUTIS, INCLUYENDO EL TRÁMITE Y OBTENCIÓN DE LA RESPECTIVA LICENCIA DE CONSTRUCCIÓN Y LOS PERMISOS REQUERIDOS.

UBICACIÓN
BOGOTÁ D.C.

DIRECCIÓN
Avenida Calle 63 No. 68-95

PROYECTO
JARDÍN BOTÁNICO DE BOGOTÁ JOSE CELESTINO MUTIS CENTRO DE ATENCION AL VISITANTE

CONSTRUCTOR
CONSORCIO LM-04
NIT: 901.679.104-3

ING. JOSÉ DIDIER AYALA
MAT. PROF. : 252022426 CND

INTERVENTORIA
JVM INGENIERIA SAS BIC

ARQ FABIAN RADA

CONTIENE
PLANTA CUBIERTAS

VERSIÓN **DETALLES**

RUTA

FECHA SEP-2022
ESCALA 1 : 75

PLANO N° A-05
DE 28

ARQUITECTURA CENTRO DE ATENCION AL VISITANTE