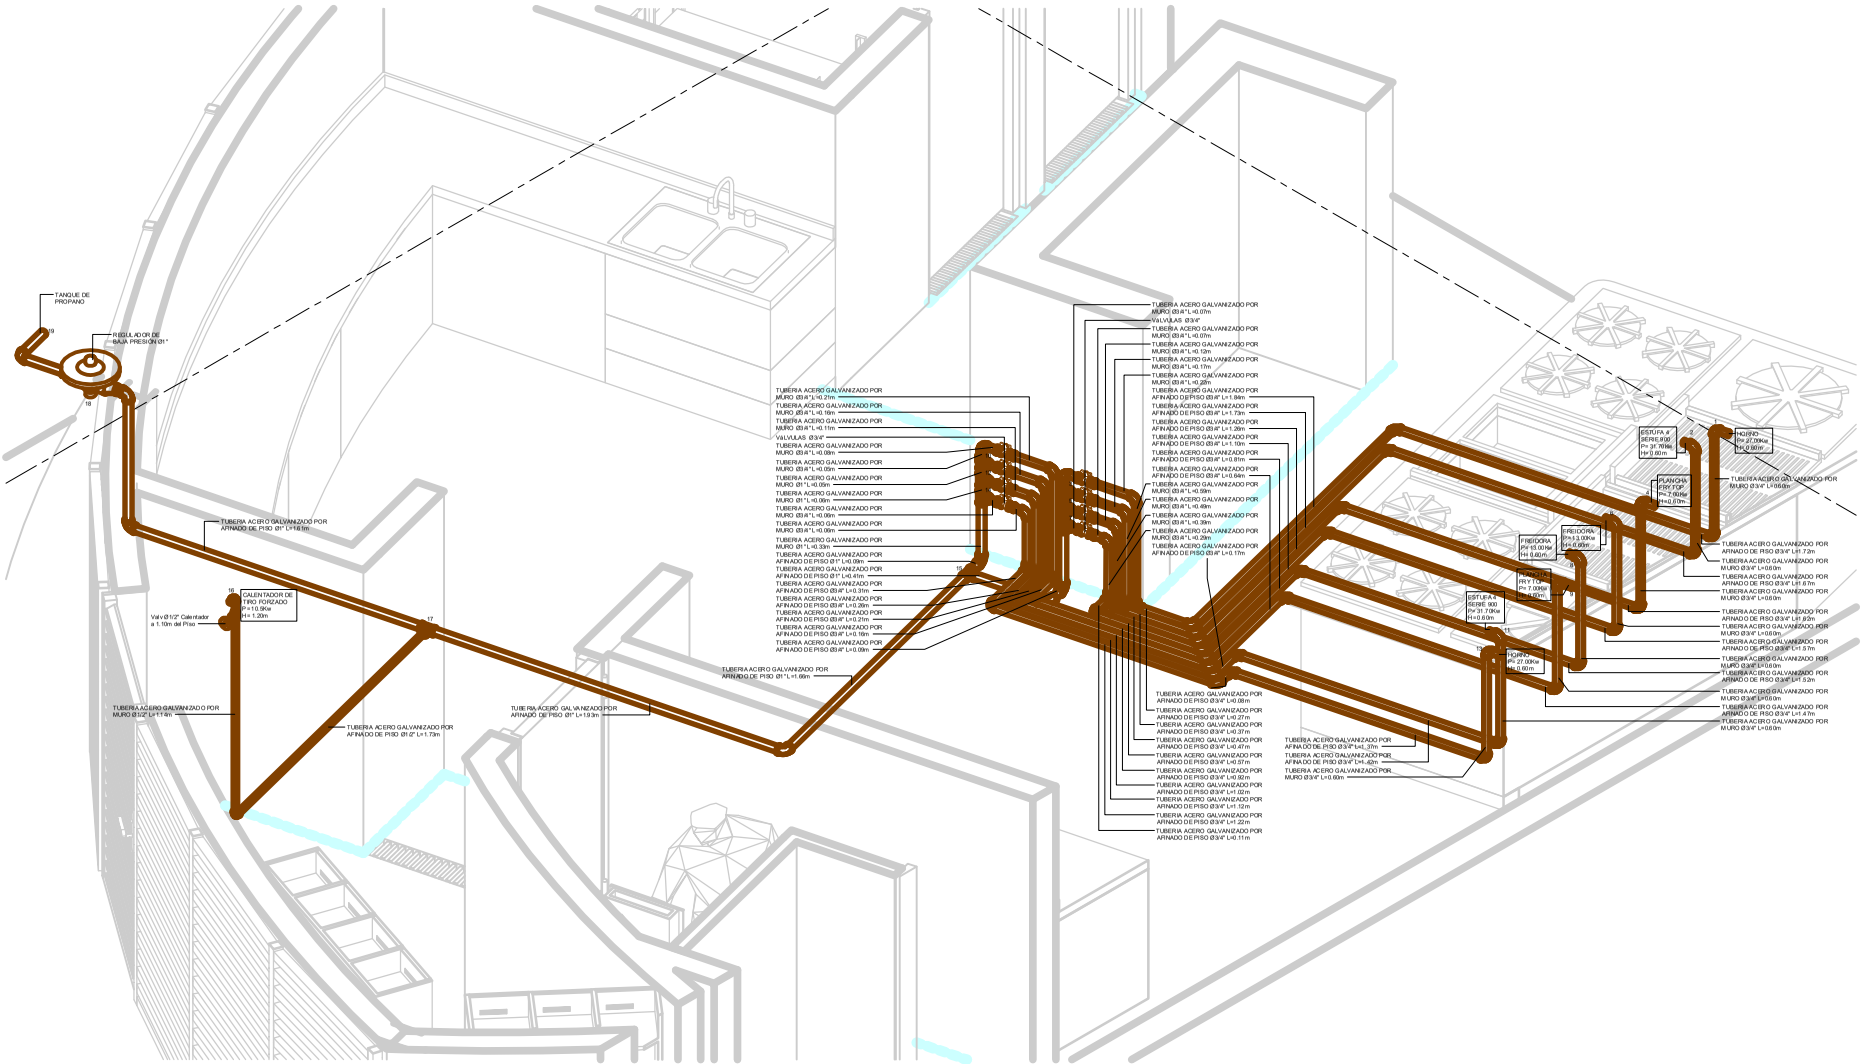


1 RED DE GAS - ISOMETRICO

TUBERIA RED DE GAS
CODO 90°
TEE
TAPÓN
REGISTRO
UNIVERSAL
REGULADOR
ELEVADOR

CONTRATO
JB-B-CTO-1057-2020

SERVICIO DE CONSULTORÍA PARA REALIZAR ESUDIOS Y DISEÑOS ARQUITECTÓNICOS, GEOTÉCNICOS, ELÉCTRICOS, HIDRAÚLICOS Y ESTRUCTURALES PARA LA (S) NUEVA(S) EDIFICACIÓN(ES) DEL JARDÍN BOTÁNICO JOSE CELESTINO MUTIS, INCLUYENDO EL TRÁMITE Y OBTENCIÓN DE LA RESPECTIVA LICENCIA DE CONTRUCCIÓN Y LOS PERMISOS REQUERIDOS

UBICACION
AVENIDA CALLE 63 # 68 - 95
BOGOTÁ D.C - COLOMBIA

DIRECCIÓN
AVENIDA CALLE 63 # 68 - 95
BOGOTÁ D.C - COLOMBIA

PROYECTO
JARDÍN BOTÁNICO DE BOGOTÁ JOSE CELESTINO MUTIS .

CONSTRUCTOR
CONSORCIO LM-04 NIT 901.616. 194-3

ING. JOSE DIDIER AYALA
MAT. PROF. : 252024824 CND

INTERVENTORIA
JVM INGENIERIAS.AS BIC NIT 901.469.866-3

ARQ. FABIAN RADA

CONTIENE
ISOMETRICO

VERSIÓN	DETALLES
10/08/2022	DISEÑO INICIAL

RUTA
C:\Users\PC DELL\1 PROYECTOS\1 CLIENTES\JARDIN BOTANICO\4_PLANOS\3-GAS\GAS-02.dwg

FECHA DICIEMBRE DE 2023
ESCALA 1 : 500

PLANO N° GAS 02
DE 01

RED DE EXTINTORES EDIFICIO CAF