



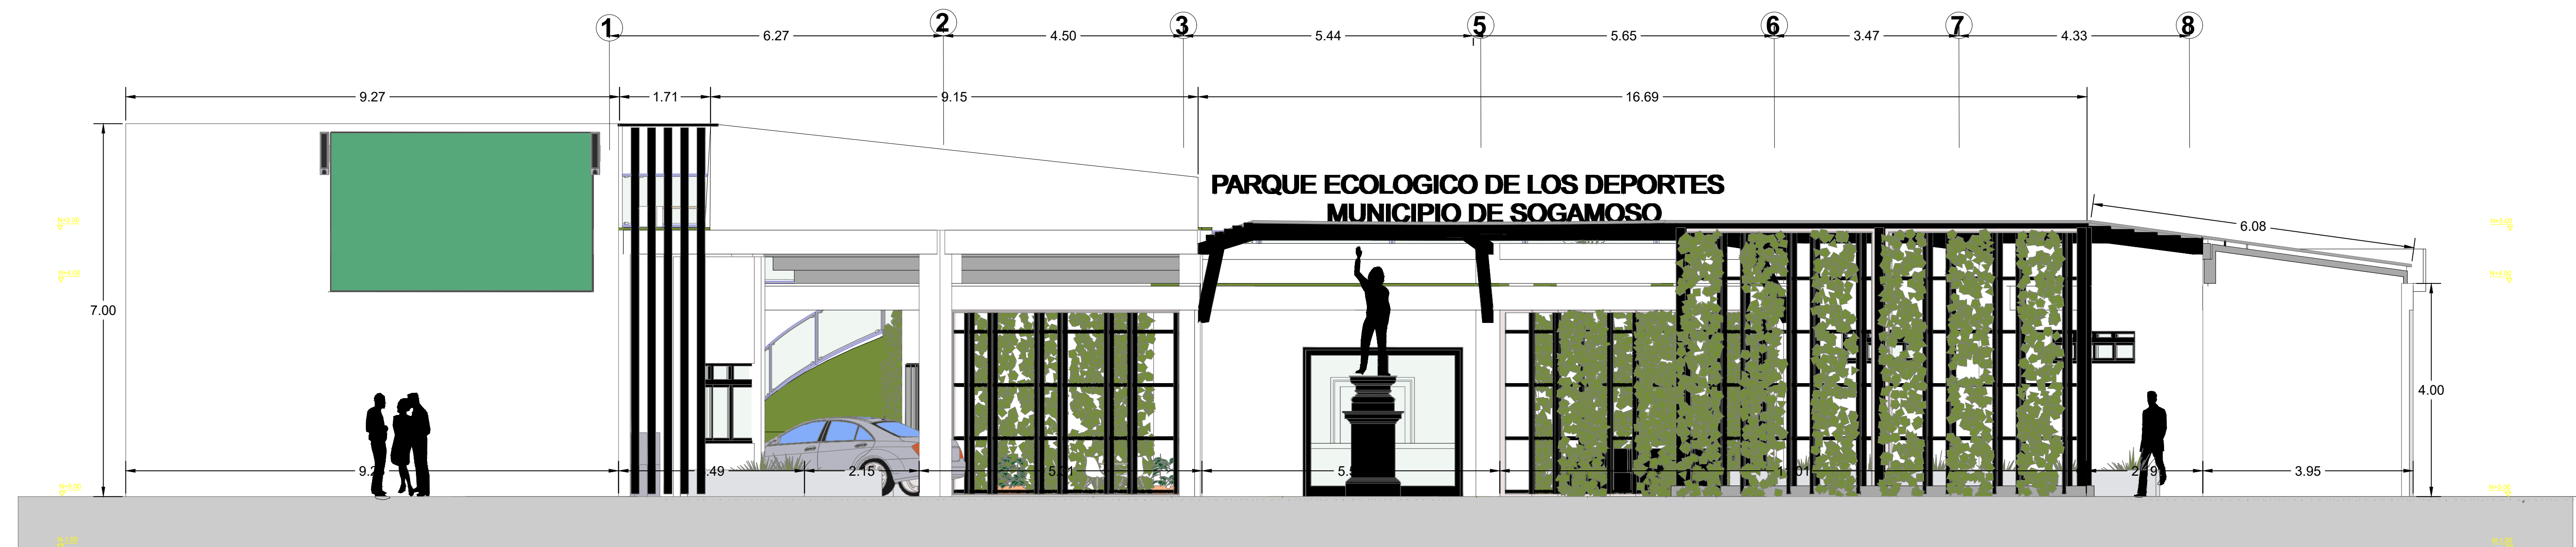

FACHADA FRONTAL ESC 1:100

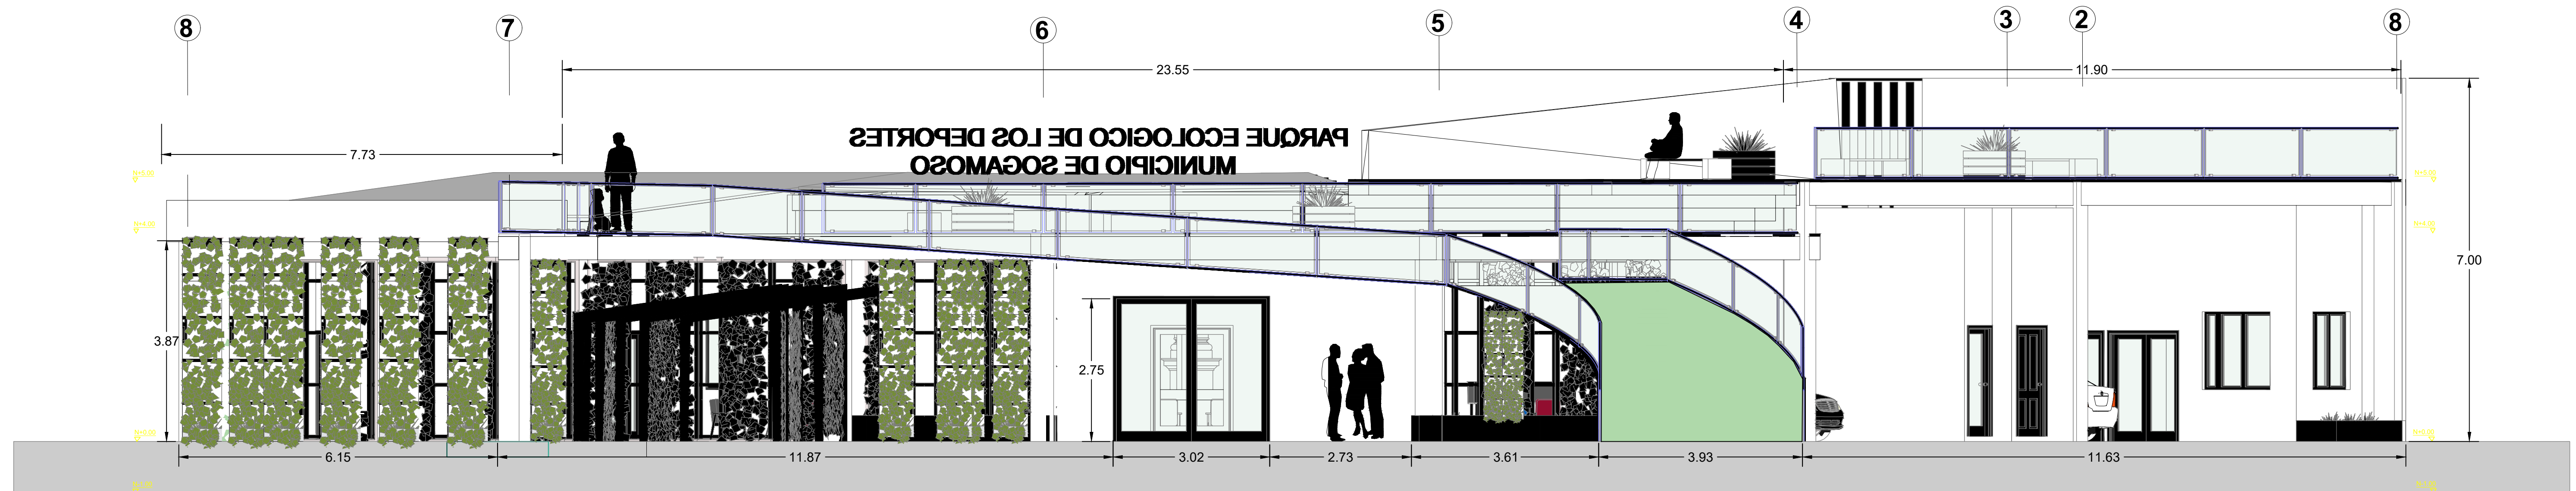

FACHADA POSTERIOR ESC 1:100


ESPECIFICACIONES DE CONSTRUCCIÓN

1	ADOQUIN DE ARCILLA 0.10m x 0.20m x 0.06m.	10	ALCANTARILLADO
2	ADOQUIN DE CONCRETO 0.10m x 0.20m x 0.06m.	11	BORDE CONTENEDOR DE RAICES TIPO A. REF. A70*
3	LOSETA EN CONCRETO PREFABRICADA CON FRANJA TACTIL.	12	BORDE CONTENEDOR DE RAICES TIPO B. REF. A75*
4	LOSETA PREFABRICADA EN CONCRETO CON TOPERILES	13	FRANJA AJUSTE CON ANDEN EXISTENTE
5	LOSETA PREFABRICADA EN CONCRETO CON TOPERILES	14	FRANJA AJUSTE CON ANDEN EXISTENTE
6	BORDILLO PREFABRICADO REF. A-80*	15	RANPA PEATONAL TIPO A. REF. A10 MODIFICADA*
7	SARDINEL PREFABRICADO EN CONCRETO REF. A-10*	16	RANPA PEATONAL TIPO B. REF. A10 MODIFICADA*
8	LOSETA EN ADOQUIN DE CONCRETO REF. A-50*	17	ARENA DE NIVELACION 0-10 DAMTS.
9	GENERA EN ADOQUIN DE CONCRETO PUESTO DE CANTO	18	SUB-BASE GRANULAR (SEGUN ESTUDIO DE SUELOS)
10	PAPELERA OLEA EN ACERO CORTEN	19	SEGUN CARTILLA DE ANDENES Y DE MOBILIARIO DEL D.A.P.D.
11	BANCO ALBA		
12	BANCO JARDINERA KUBE		
13	BANCO KUBE LUZ PLUS		

CONVENCIONES

1	POSTE TELEFONO	10	POSTE DE ENERGIA	19	CAJA AGUAS NEGRAS A DESPLAZAR	28	TORRE ENERGIA (ALTA)
2	POZO TELEFONICO	11	POSTE DE MEDIA O ALTA TENSION	20	VALVULA DE GAS A DESPLAZAR	29	PREDIO AFECTADO
3	CAMARA DE TELEFONOS	12	POSTE CON TRANSFORMADOR	21	MEJORADOR DE GAS A DESPLAZAR	30	ANDEN EXISTENTE
4	VALVULA DE AGUEDUCTO	13	POSTE ENERGIA LUMINARIA DOBLE	22	CAJA DE ENERGIA SENCILLA A DESPLAZAR	31	CABEZA VIO BASE DE TALUD
5	REGISTRO ACUEDUCTO	14	POSTE DOBLE CON TRANSFORMADOR	23	CAJA DE ENERGIA DOBLE A DESPLAZAR	32	ESTACION PROYECTADA
6	POZO ALCANTARILLADO	15	POZO ENERGIA	24	LUMINARIA SENCILLA A DESPLAZAR	33	ZONA VERDE
7	SUMIDERO	16	POSTE TELEFONO A DESPLAZAR	25	POSTE DE ENERGIA A DESPLAZAR	34	ANTELARION
8	CAJA AGUAS NEGRAS	17	POSTE DE MEDIA O ALTA TENSION A DESPLAZAR	26	POSTE CON TRANSFORMADOR A DESPLAZAR	35	LINEA DE ALTA TENSION
9	VALVULA DE GAS	18	CAMARA DE TELEFONOS A DESPLAZAR	27	POSTE ENERGIA LUMINARIA DOBLE A DESPLAZAR	36	PARAMENTO EXISTENTE
10	MEJORADOR DE GAS	19	VALVULA DE AGUEDUCTO A DESPLAZAR	28	POSTE DOBLE CON TRANSFORMADOR DESPLAZ	37	VIA EXISTENTE
11	CAJA DE ENERGIA SENCILLA	20	REGISTRO ACUEDUCTO A DESPLAZAR	29	POZO ALCANTARILLADO A DESPLAZAR	38	PUENTE EXISTENTE
12	CAJA DE ENERGIA DOBLE	21	POZO ENERGIA A DESPLAZAR	30	SUMIDERO A DESPLAZAR	39	PUENTE EXISTENTE
13	LUMINARIA SENCILLA	31	DELTA				

CONVENCIONES DE ESPECIES PROPUESTAS

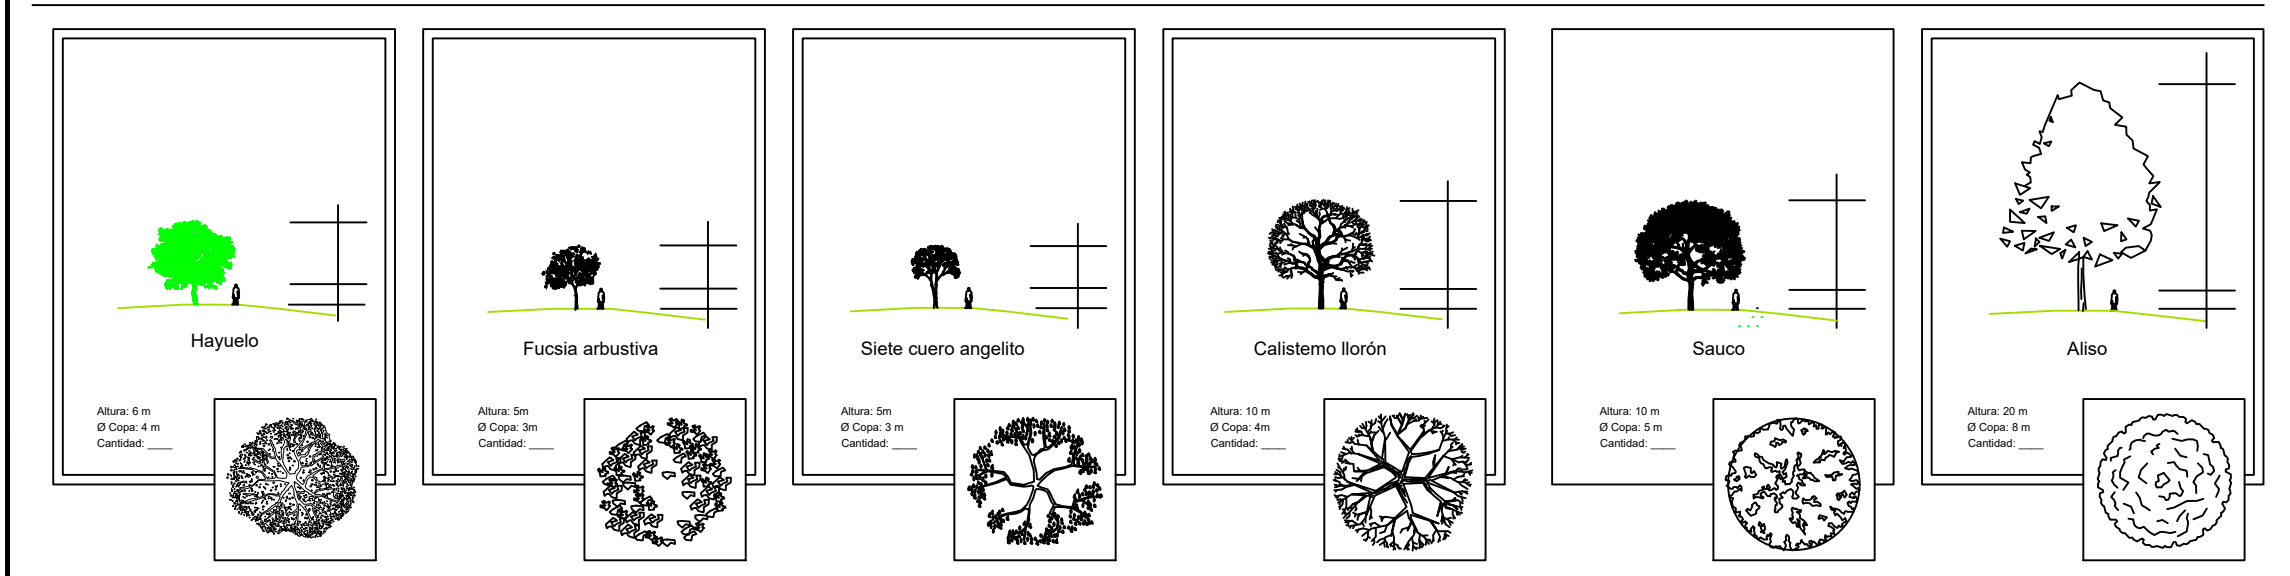

NOTAS

- LOS NIVELES EN PLANTA ESTAN TOMADOS DEL VERTICE SUPERIOR O CABEZA DE SARDINEL, O ACABADO DE ESPACIO PUBLICO Y DE BORDE DE VIA SEGUN SEA EL CASO
- LAS MEDIDAS ESTAN DADAS EN METROS Y LAS PENDIENTES EN PORCENTAJES.
- COMO CRITERIO GENERAL, EL NIVEL SUPERIOR DEL SARDINEL DEBE ESTAR ENTRE 0.20 Y 0.25m POR ENCIMA DEL NIVEL DE LA RASANTE DE LA VIA SIN EMBARGO, TODOS LOS NIVELES DEBE SER NIVELADOS CON EL PLANO DE LAS SECCIONES Y SEGUN EL REPLANTIO EN OBRA.
- EL SISTEMA DE COTAS Y MEDIDAS SE ENCUENTRA REFERENCIADO AL ABCIADO REPLANTADO EN EL SITIO.
- TODAS LAS PIEZAS PREFABRICADAS DE ANDENES Y MOBILIARIO ESTAN DETALLADAS EN SUS RESPECTIVAS CARTILLAS (CARTILLA DE ANDENES Y MOBILIARIO URBANO DE LA SPO) DE BOGOTA D.C.
- SOLOAMENTE SE DEJARAN RAMPA DE ACCESO VEHICULAR A LOS PREDIOS QUE TIENEN GARAJES Y ESTAN ACTUALMENTE EN USO.
- UNICAMENTE SE DEJARA UNA RAMPA DE ACCESO VEHICULAR A PREDIO. LOS DEMAS PREDIOS QUE REQUIERAN RAMPA DEBERAN SOMETERSE AL TRAMITE DE LICENCIA ANTE UNA CURADURIA URBANA.
- LAS TIRAS DE LAS CAJAS DE AGUAS NEGRAS DE DEBERAN AJUSTAR A 0.60m x 0.60 m.
- TANTO LAS CAJAS DE AGUAS NEGRAS COMO LOS CONTADORES DEBERAN SER NIVELADOS AL ANDEN NUEVO.
- PARA DIFERENTES DISEÑOS, (SEÑALIZACION, PAVIMENTOS, TELEFONOS, REDES ELECTRICAS, HIDRAULICAS Y DE GAS) REMITIRSE A LOS INFORMES Y PLANOS CORRESPONDIENTES DE CADA ESPECIALIDAD.
- LAS AREAS DEFINIDAS COMO FUTURAS AREAS DE INTERVENCION CORRESPONDEN A LOS ANTEJARDINES EXISTENTES, LOS CUALES NO SERAN DISEÑADOS POR ESTA CONSULTORIA, PERO SE DEJA LA EVIDENCIA QUE ES UN AREA POTENCIAL PARA NUEVOS PLANTAMIENTOS, SIN EMBARGO EL DISEÑO CONTEMPLA LA SOLUCION PARA LAS POSIBLES DIFERENCIAS DE NIVEL QUE SE PRESENTEN.
- TODAS LAS DIMENSIONES DEBERAN SER SERVIDADAS EN OBRA.
- TODOS LOS ELEMENTOS DE CONCRETO DEBERAN LLEVAR ARISTAS CHAFLANADAS.
- LOS ELEMENTOS ESTRUCTURALES, ASI COMO LAS SUBSISTANTES DESCARTAS EN ESTOS PLANOS, SON REPRESENTATIVOS Y DEBERAN SER EJECUTADOS SEGUN RECOMENDACION DE ESTUDIO DE SUELOS Y DISEÑO DE VIAS.
- LOS ARBOLES EXISTENTES A CONSERVAR QUE SE ENCUENTREN DENTRO DEL DISEÑO DE PLAZOLETAS, SOLO LLEVARAN LOS ALCORQUES Y LOS ARBOLES PROPUESTOS EN ESTE DISEÑO LLEVARAN LOS ALCORQUES Y EL CONTENEDOR DE RAICES.



ALCALDÍA MUNICIPAL

ALCALDE
MAURICIO BARÓN G.

P.P. HELBER DANILO MARTINEZ CHAPARRO

SECRETARIA DE
PLANEACIÓN

Jefe de Planeación
DORA AMANDA MESA C.

PROYECTOS

DIRECTOR
WILMAR ARTURO TINJACA PEDRAZA

INTERVENTORIA:

DIRECTOR


RESIDENTE

VALIDACION INTERVENTORIA

CONTRATISTA:

DIRECTOR

RESIDENTE

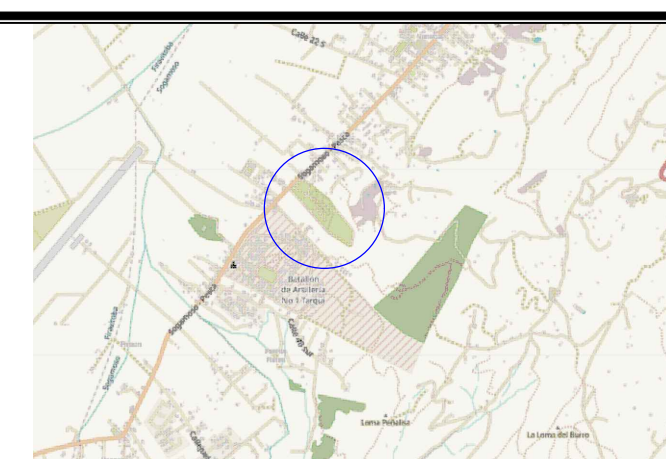

CONTROL DE MODIFICACIONES

FECHA	VERSION	MODIFICACION	ARC. RESPONSABLE	OFICIO	FIRMA

PROYECTO:
**PARQUE ECOLOGICO DE LOS DEPORTES
MUNICIPIO DE SOGAMOSO**

CONTIENE:
**INGRESO PRINCIPAL
FACHADA FRONTAL
FACHADA POSTERIOR**

COORDINADOR: Ing. BERNARDO UMBARILA SUAREZ.	ARCHIVO DIGITAL: 001 PARQUE DE LOS DEPORTES .dwg
DISEÑO: Arq. YENNI CONSTANZA ALFONSO V. Mod. A1212017-10577059	ESCALA: INDICADAS
REVISO Y APROBO: Arq. JOSUE LOPEZ ESPITIA. Mod. A20112017-14010120	FECHA: AGOSTO DE 2025
CON: Ing. HELBER DANILO MARTINEZ CH. Mod. A2023-44143 CHD	PLANO NO: 04 DE 07